


Bau-km : ..0+400.000.....

Oberbodenabtrag m (d = cm)
Oberbodenabtrag	42,15 m (d = ..20,0 cm)
Oberbodenauftrag m (d = cm)
Oberbodenauftrag	30,95 m (d = ..20,0 cm)
Erdmassenabtrag	2,00 qm
Erdmassenauftrag	117,80 qm
Schotterrasen	0,50 qm
Frostschutz	3,50 qm
Aufbruch qm
Planum	14,80 m

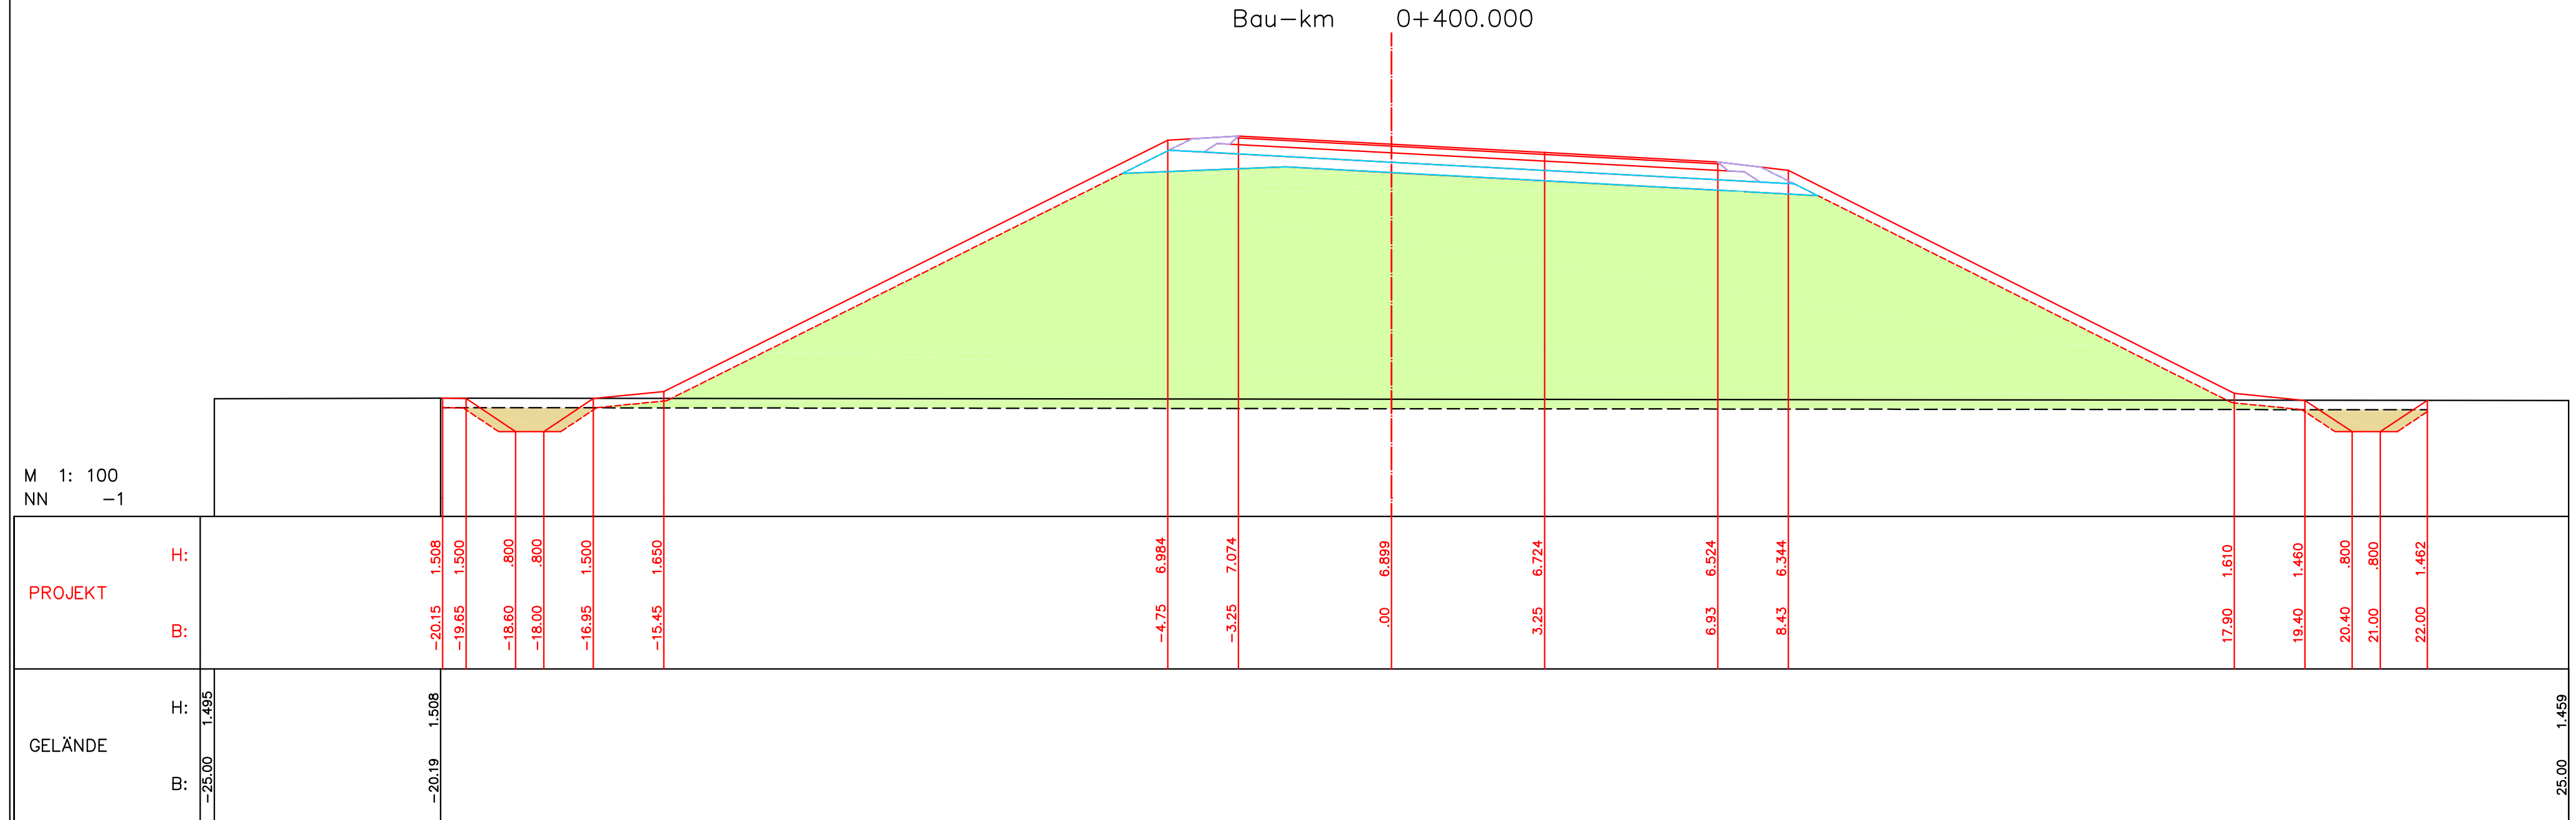

M 1: 100
NN -1

Nr.	Art der Änderung	Datum	Name

 eds-planung beratende Ingenieure GmbH	Gettorf, den 22.04.2013		1368	
	gez. Hansen			
	bearbeitet	April 13		Schmidt
	gezeichnet	April 13		Bremer
	geprüft	April 13	Hansen	

Landesbetrieb Straßenbau und Verkehr Schleswig - Holstein		Unterlage Nr.: 9
Straße: B5 -490 von NK: 1619-004 nach NK: 1619-003 Station: 1,651 B5 -520 von NK: 1619-001 nach NK: 1620-002 Station: 0,409		Blatt Nr.: 25
Nächster Ort: Tönning Bau-km: 0+000,000 - 5+730,000		Reg. Nr.: B 5 - 130
	B 5	Datum

B 5 Dreistreifigkeit Tönning-Husum 1.BA Tönning-Rothenspieker Bau-km: 0+400,000	bearbeitet	—	—
	gezeichnet	—	—
	geprüft	16.08.13	Matthiesen
Querprofile Achse 200 Maßstab 1 : 100/100			

Aufgestellt:
 Landesbetrieb Straßenbau und Verkehr SH
 Niederlassung Flensburg
 Flensburg, den 29.08.2013

gez. Berkner
 Regierungsoberbaurätin

Planfeststellungsunterlage
 vom 29.08.2013
 Anlage : 9
 Blatt : 25

Grundplan hergestellt:		Geodätische Grundlagen:
eds-planung beratende Ingenieure GmbH Ravensberg 7 24214 Gettorf gez.: Burmeister	Aufnahme: Dez. 2006 Feldvergleich: Kataster:	Gauß-Krüger-Koordinaten NN-Höhen