


Bau-km : ..0+600,000.....

Oberbodenabtrag	m	(d =	cm)
Oberbodenabtrag	24,00	m	(d = ..20,0	cm)
Oberbodenauftrag	m	(d =	cm)
Oberbodenauftrag	22,05	m	(d = ..20,0	cm)
Erdmassenabtrag	7,90	qm		
Erdmassenauftrag	19,25	qm		
Schotterrasen	0,25	qm		
Frostschutz	2,65	qm		
Aufbruch	qm		
Planum	11,05	m		

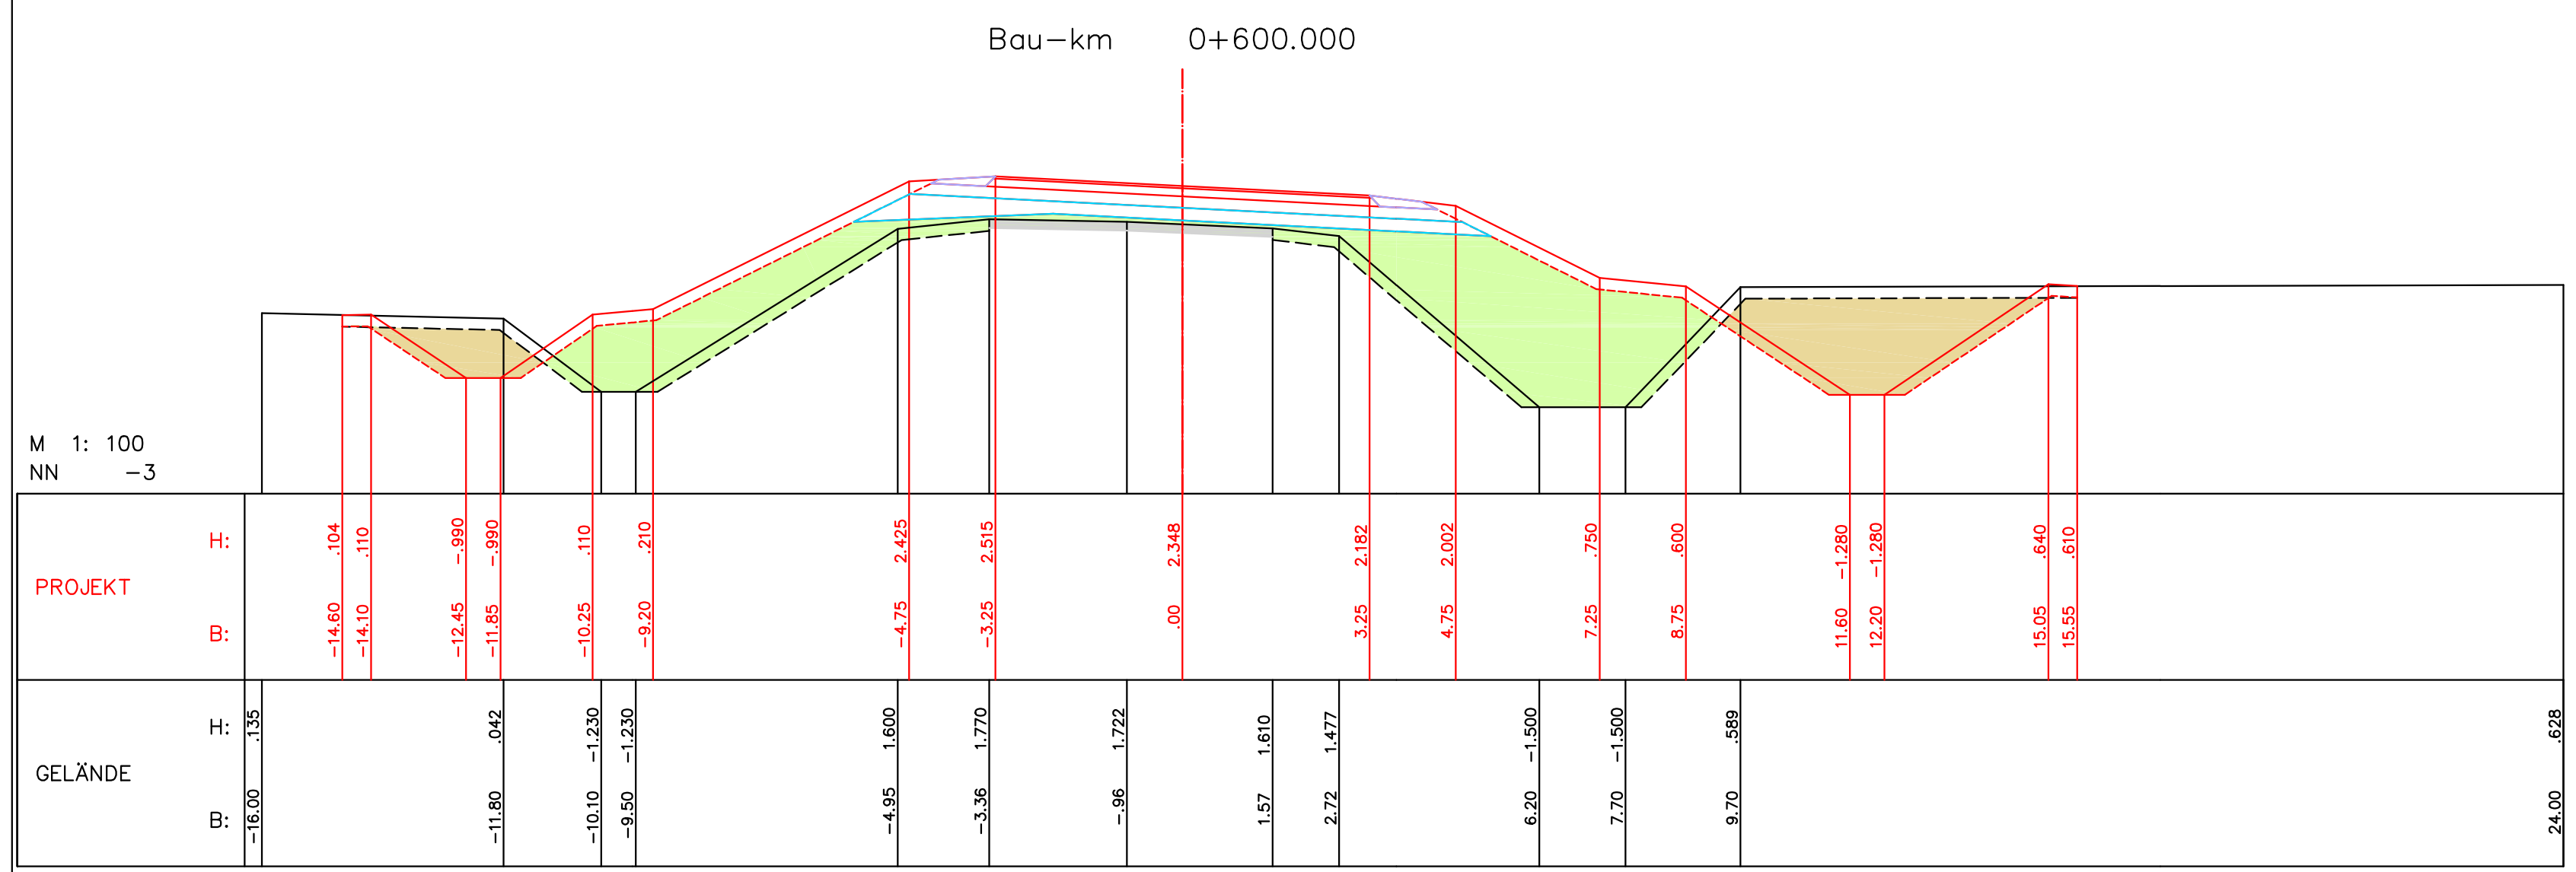

M 1: 100
NN -3

Nr.	Art der Änderung	Datum	Name

eds-planung
beratende Ingenieure GmbH

Ravensberg 7 Tel.: 04346-7718 www.eds-planung.de
24214 Gettorf Fax.: 04346-9001 info@eds-planung.de

Gettorf, den 22.04.2013		1368
gezeichnet	April 13	Schmidt
bearbeitet	April 13	Bremer
geprüft	April 13	Hansen

Landesbetrieb Straßenbau und Verkehr
Schleswig - Holstein

Straße: B5 -490 von NK: 1619-004 nach NK: 1619-003 Station: 1,651
B5 -520 von NK: 1619-001 nach NK: 1620-002 Station: 0,409

Nächster Ort: Tönning Bau-km: 0+000,000 - 5+730,000

Unterlage Nr.: 9
Blatt Nr.: 26
Reg. Nr.: B 5 - 130

B 5
Dreistreifigkeit Tönning-Husum
1.BA Tönning-Rothenspieker

Bau-km: 0+600,000

bearbeitet	—	—
gezeichnet	—	—
geprüft	16.08.13	Matthiesen

Aufgestellt:
Landesbetrieb Straßenbau und Verkehr SH
Niederlassung Flensburg
Flensburg, den 29.08.2013

gez. Berkner
Regierungsoberbaurätin

Planfeststellungsunterlage
vom 29.08.2013
Anlage : 9
Blatt : 26

eds-planung beratende Ingenieure GmbH Ravensberg 7 24214 Gettorf gez.: Burmeister	Aufnahme: Dez. 2006 Feldvergleich: Kataster:	Geodätische Grundlagen: Gauß-Krüger-Koordinaten NN-Höhen
---	--	--