


Bau-km : ..1+000.000.....

Oberbodenabtrag m (d = cm)
Oberbodenabtrag 37,70 m (d = ..20,0... cm)
Oberbodenauftrag m (d = cm)
Oberbodenauftrag 29,00 m (d = ..20,0... cm)
Erdmassenabtrag 4,70 qm
Erdmassenauftrag 22,85 qm
Schotterrasen 0,30 qm
Frostschutz 2,95 qm
Aufbruch qm
Planum 12,35 m

Bau-km 1+ .000

M 1: 100
NN -2

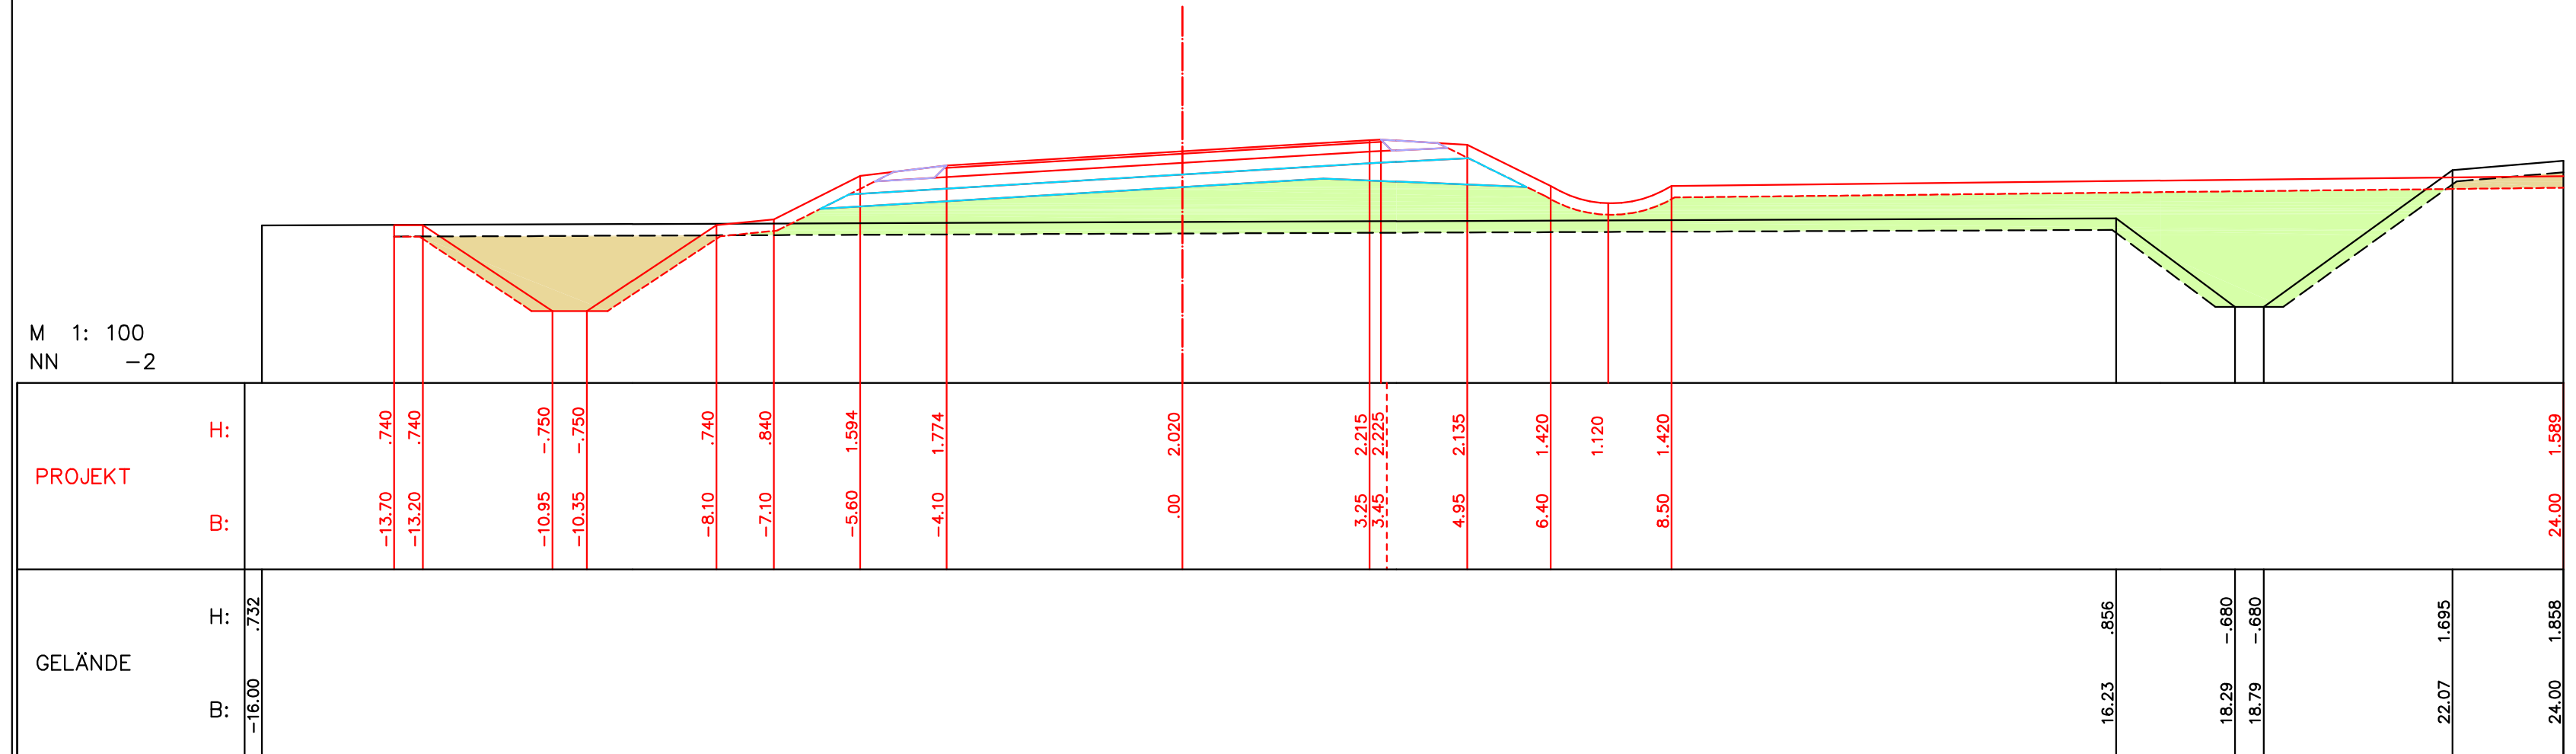

Nr.	Art der Änderung	Datum	Name
-----	------------------	-------	------

eds-planung
beratende Ingenieure GmbH

Ravensberg 7 24214 Gettorf
Tel.: 04346-7718 Fax.: 04346-9001
www.eds-planung.de info@eds-planung.de

Gettorf, den 22.04.2013	gez. Hansen	1368
bearbeitet	April 13	Schmidt
gezeichnet	April 13	Bremer
geprüft	April 13	Hansen

Landesbetrieb Straßenbau und Verkehr
Schleswig - Holstein

Straße: B5 -490 von NK: 1619-004 nach NK: 1619-003 Station: 1,651
B5 -520 von NK: 1619-001 nach NK: 1620-002 Station: 0,409

Nächster Ort: Tönning Bau-km: 0+000,000 - 5+730,000

Unterlage Nr.: 9
Blatt Nr.: 28
Reg. Nr.: B 5 - 130

Datum	Zeichen
-------	---------

B 5
Dreistreifigkeit Tönning-Husum
1.BA Tönning-Rothenspieker

Bau-km: 1+000,000

Maßstab 1 : 100/100

bearbeitet	---	---
gezeichnet	---	---
geprüft	16.08.13	Matthiesen

Querprofile
Achse 200

Aufgestellt:
Landesbetrieb Straßenbau und Verkehr SH
Niederlassung Flensburg
Flensburg, den 29.08.2013

gez. Berkner
Regierungsoberbaurätin

Planfeststellungsunterlage
vom 29.08.2013
Anlage : 9
Blatt : 28

eds-planung beratende Ingenieure GmbH Ravensberg 7 24214 Gettorf gez.: Burmeister	Aufnahme: Dez. 2006 Feldvergleich: Kataster:	Geodätische Grundlagen: Gauß-Krüger-Koordinaten NN-Höhen
---	--	--