022(205) -150.08- 026(324)
WE/WAdiff/WA100-24 WA140-36.00
/DA DA/

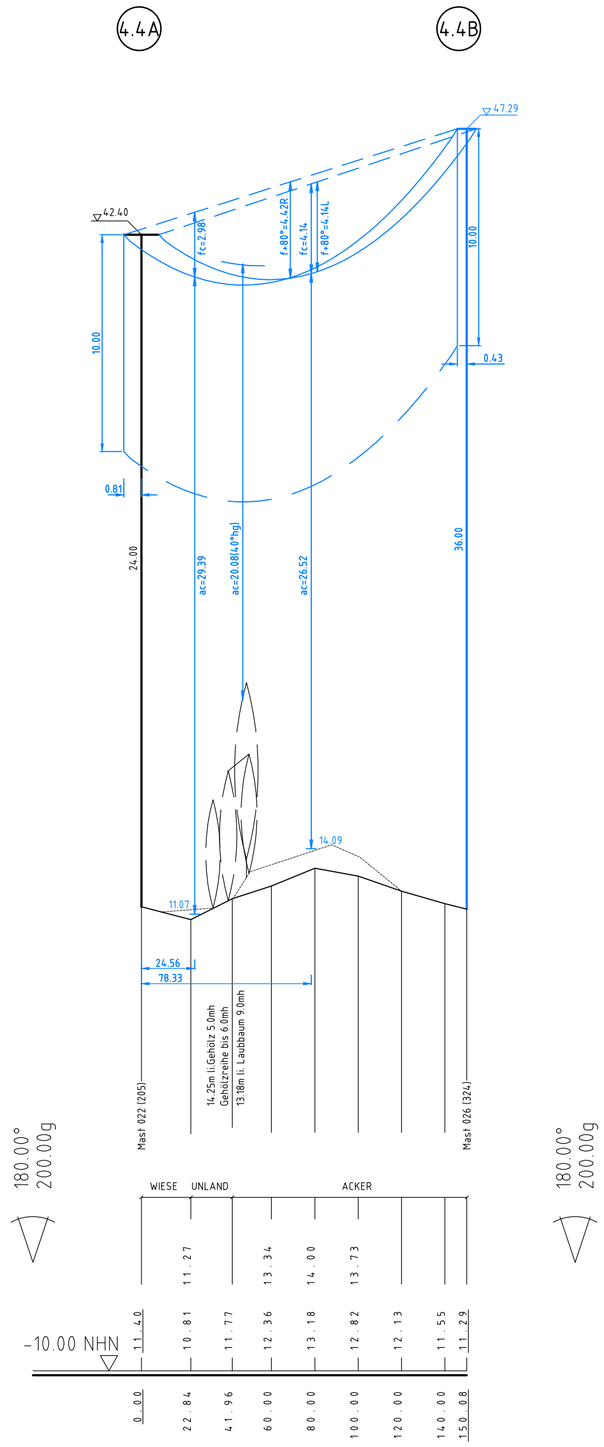

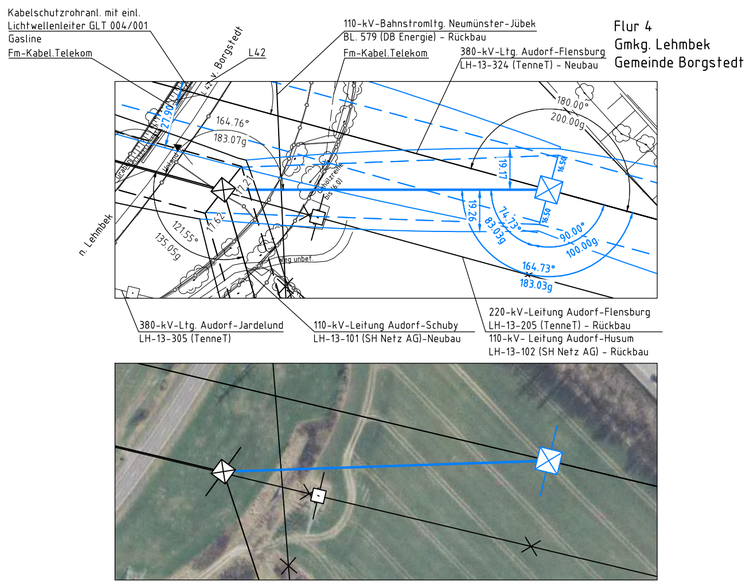

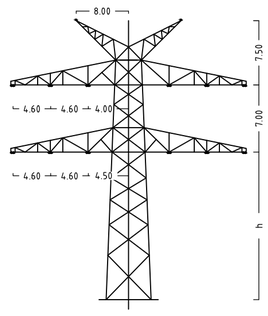

Mast Nr.22a

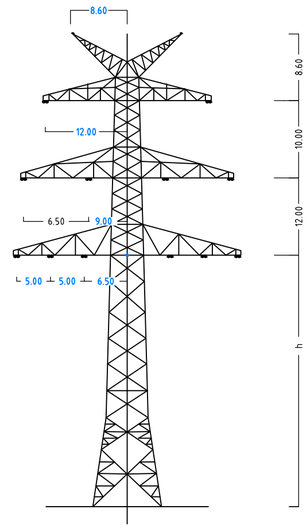

Mast Nr.26

Anlage 6.1
Blatt 10c/65

TenneT
Taking power further

380-kV-Ltg. Audorf - Flensburg Nr. 324

Längenprofil

DECKBLATT

Neuplanung

Mast Nr. 22a - Mast Nr. 26 (110-kV-Ltg. Nr.102)

Maßstab der Längen 1 : 2000
der Höhen 1 : 200

DIN VDE-Bestimmung	:	DIN EN 50341-3-4: 01/2011 (Eiszone 2, Windzone 3)
Masttyp	:	AA-4-EE-xxx (Mast 022a); DA-4-DE-2015.x 2ES (Mast 026)
Beseilung Leiterseil	:	2x3x565-AL1/72-ST1A, MZS=46,0N/mm²
Erdseil	:	2x 264-AL1/34-ST1A
Luftkabel/ sonstige Belegung	:	
Kettenlänge	:	DA=2.80m(850N)(Mast 022a); DA=2.80m(600N)(Mast 026)
Seitliche Überhöhung	:	16.0 m rechts –·–·–·– oder links — — — — aufgenommen

Planfeststellungsunterlage

Aufgestellt
Bayreuth,
TenneT TSO GmbH

04.12.2015

i.V. i.A. Dr.

eqos Energie
Deutschland GmbH
Wolfentalstraße 29
D-88400 Biberach
Leitungsplanung

Maßstab 1 : 2000
Einheit Meter

Zust.	Änderung	Datum	Name		Datum	Name
01	Umpl. Ltg. Nr.324	23.11.2015	geka			
	Umpl. Ltg. Nr.102	23.11.2015	geka	Bearb.	23.11.2015	poka
	Umpl. M026 (324)	23.11.2015	geka	Gepr.	01.12.2015	lp
				Norm	DIN EN 50341-3-4: 01/2011	
				Fachbereich TL		

Urspr.:

TenneT Taking power further