
024		025		026		027		028
WA120-42.00	-430.00-	T1-53.00	-380.00-	WA140 spez.-36.00	-336.51-	T1-35.00	-330.75-	WA160-33.00
/DA	ES/LWL mit Vogelschutzmarkern	VK	ES/LWL mit Vogelschutzmarkern	/DA	ES/LWL mit Vogelschutzmarkern und Flugwarnkugeln	VK	ES/LWL mit Vogelschutzmarkern	DA/

6.4 2.3 4.4 2.1

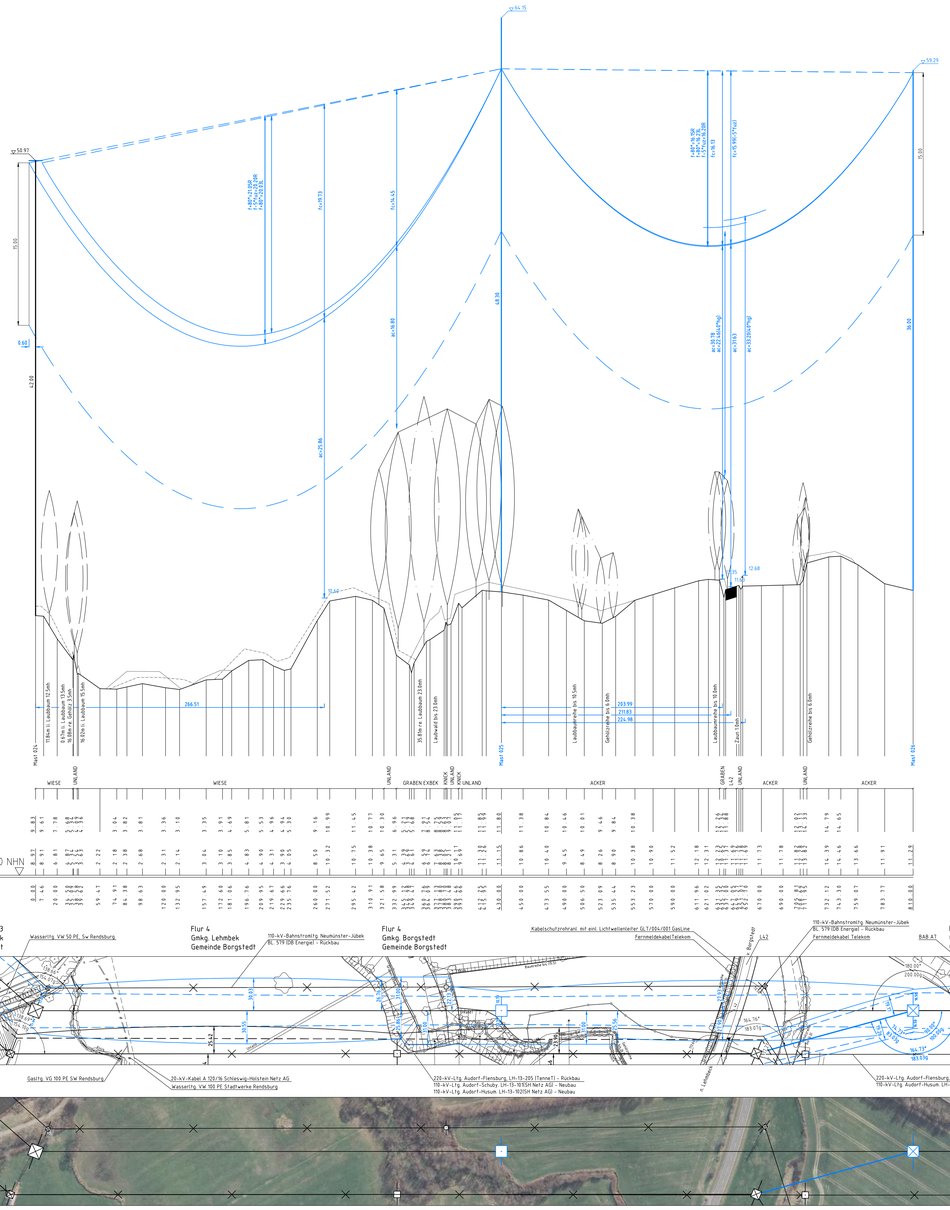

Anlage 6.1
Blatt 10/65

TenneT Taking power further

380-kV-Ltg. Audorf - Flensburg Nr. 324

Längenprofil

DECKBLATT

Neuplanung

Mast Nr. 24 - Mast Nr. 28

Maßstab der Längen 1: 2000
der Höhen 1: 200

DIN VDE-Bestimmung	:	DIN EN 50341-3-4: 01/2011 (Eszone 2, Windzone 3)
Masttyp	:	D-2-(D-2)315.3 ZES (Mast 024+025), DA-4-(DE-2)315.4 ZES (Mast 026-028)
Beseilung Leiterseil	:	2x3x1565-AL1/72-ST1A, MZS=46,0N/mm² (110-kV-Mitnahme SH Netz AG, Trav III, Ltg. Nr. 102)
	:	2x3x4x565-AL1/72-ST1A, MZS=46,0N/mm²
Erdseil	:	2x 264-AL1/34-ST1A
Luftkabel/ sonstige Belegung	:	2x LWL äquivalent zu 264-AL1/34-ST1A, dhgl. zu LS
Kettenlänge	:	380-kV: DA = 6.50m (5000N), VK = 4.70m (1850N); 110-kV: DA = 2.80m (600N), VK = 1.77m (950N)
Seitliche Überhöhung	:	16.5 m rechts — · — · — oder links — — — — aufgenommen

Planfeststellungsunterlage

Aufgestellt
Bayreuth, 04.12.2015
TenneT TSO GmbH
i.V. i.A. Dr.

egos Energie	Deutschland GmbH Wolfenstraße 29 D-88400 Biberach Leitungsbau			Maßstab 1 : 2000		Einheit Meter
Ers	Ungl. Ltg. Nr 324	23.11.2015	geka		Datum	Name
	Ungl. Ltg. Nr 102	23.11.2015	geka	Bearb.	23.11.2015	geka
	Ungl. MESS, MESS	23.11.2015	geka	Gepr.	01.12.2015	lö
				Norm.	DIN EN 50341-3-4: 01/2011	
				Fachbereich TL		

TenneT Taking power further

Dat.	Änderung	Datum	Name	Urspr.