

039(324)
WAZ160-36.00/27.20
/DA




-372.29-

002
T 22-2ES
DH


-305.97-

003 (102A)
WA160-22-2ES
DA/


4.4

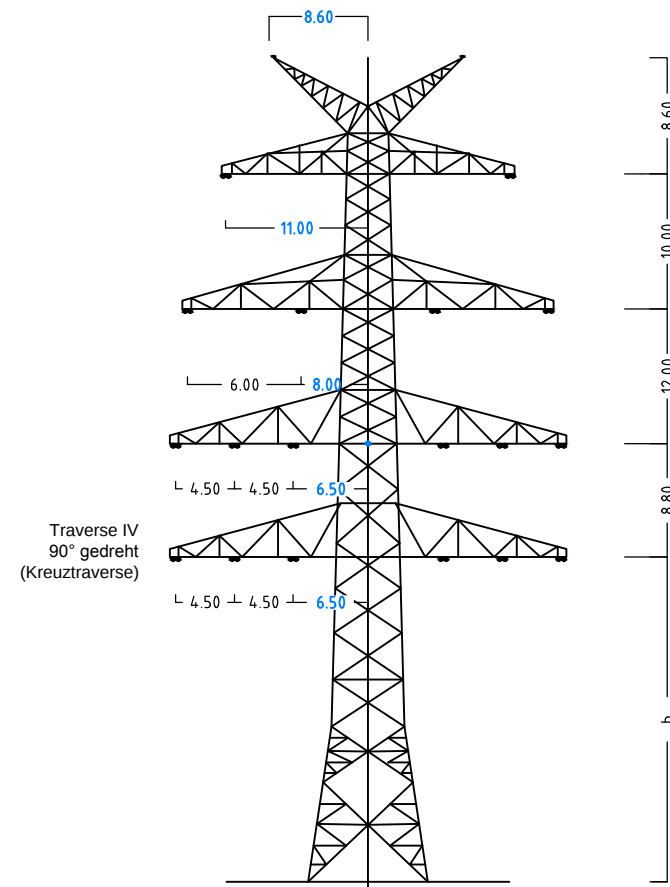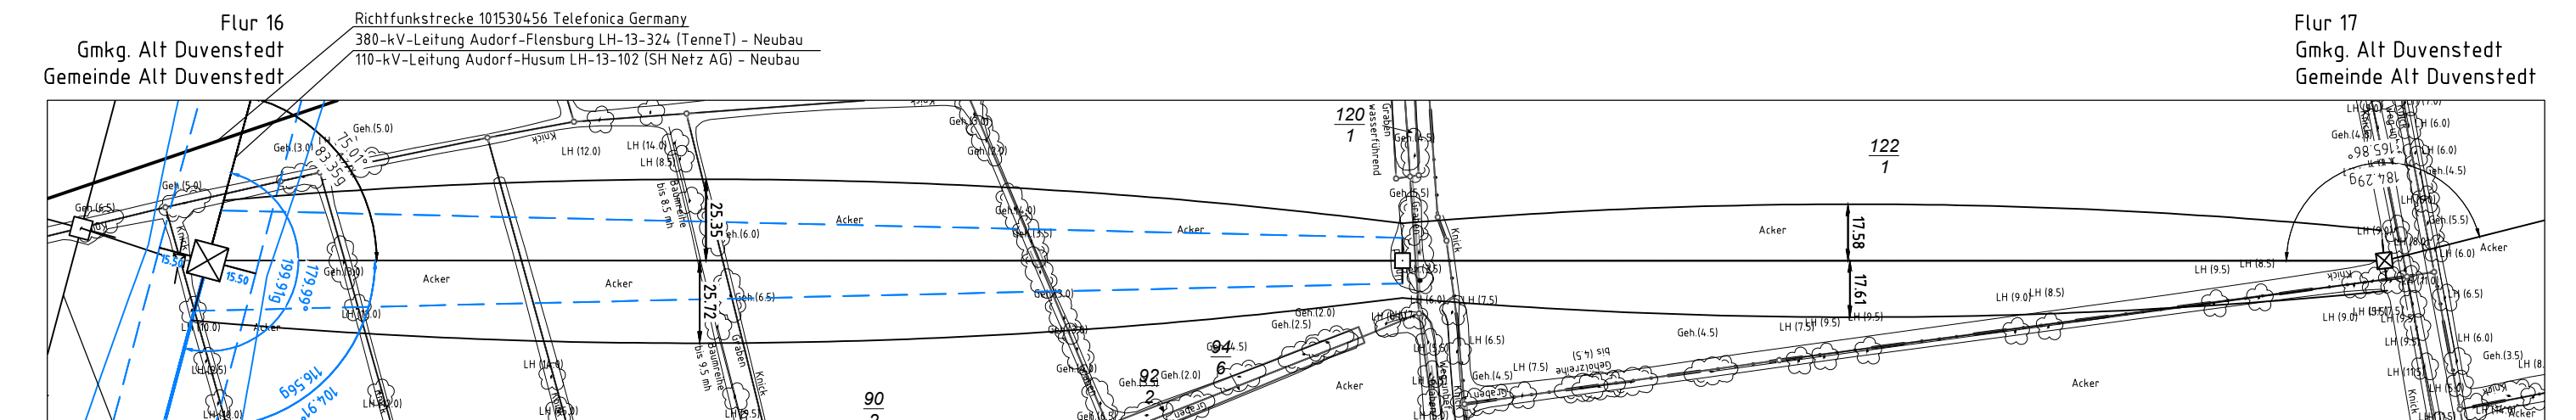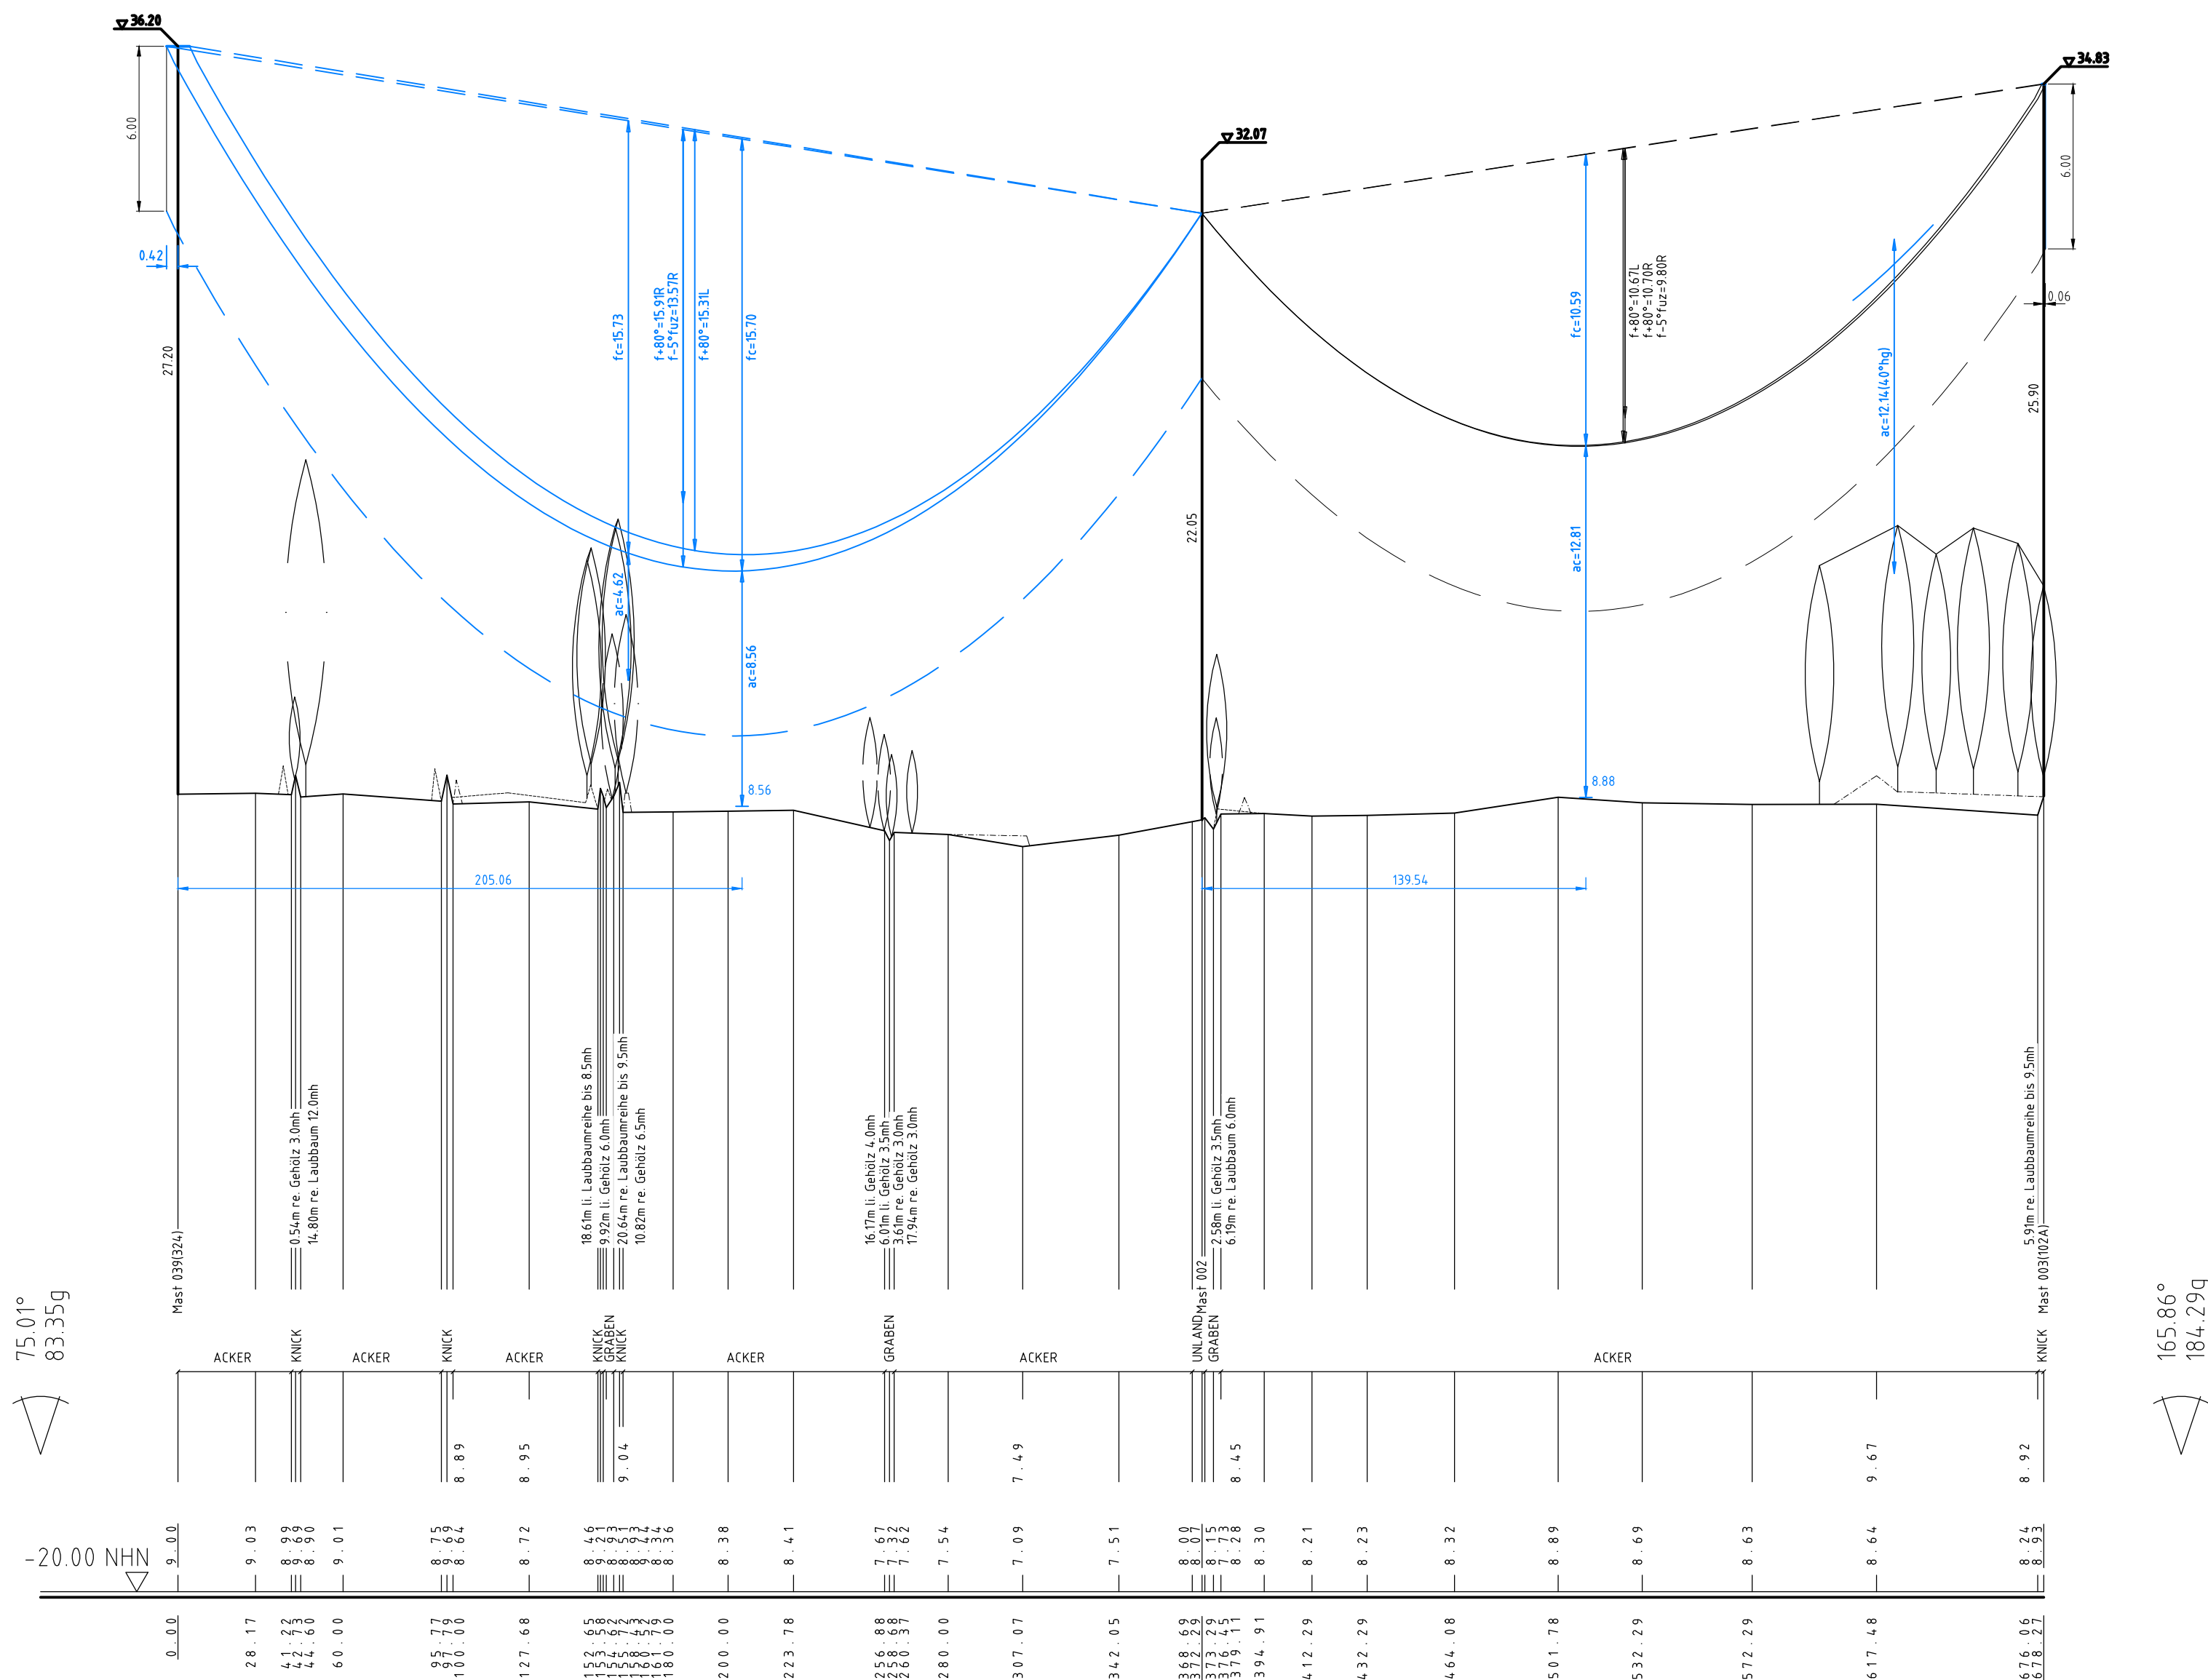

Mast Nr.39 (324)

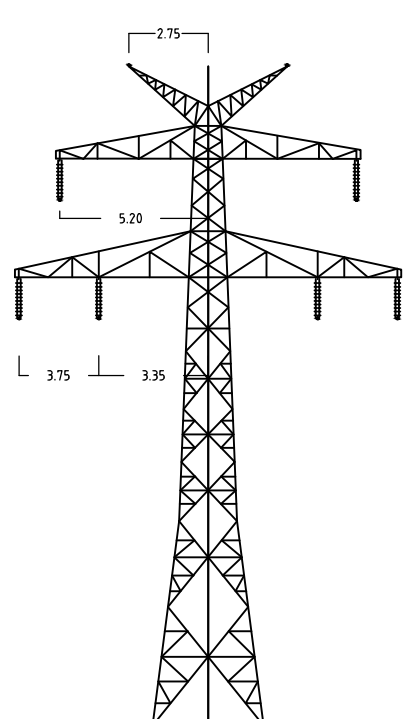

Mast Nr.002

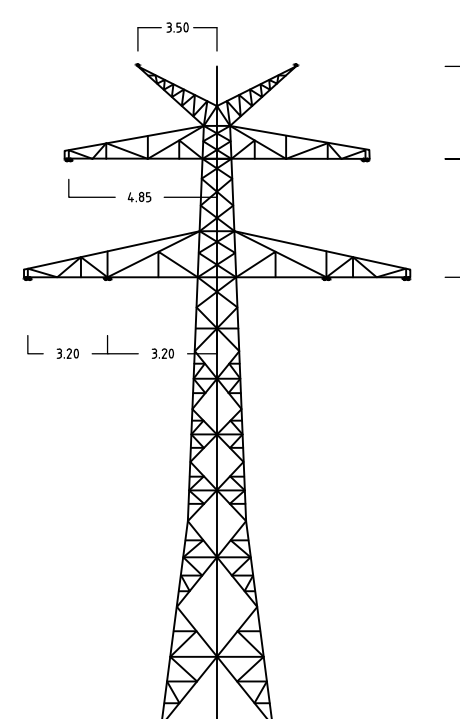

Mast Nr.003 (102A)

Anlage 6.1
Blatt 14a/65



380-kV-Ltg. Audorf - Flensburg Nr. 324

Längenprofil

DECKBLATT

Neuplanung

Mast Nr. 39 (324) - Mast Nr. 3 (110-kV-Ltg. Nr.102A)

Maßstab der Längen 1: 2000
der Höhen 1: 200

DIN VDE-Bestimmung	: DIN VDE 0210/5.69
Masttyp	: DA-4-DE-2015 x 2ES (Mast 039 - 324), A-2-D-014/AS (Mast 002, 003)
Beseilung	: 2x3 Al/SI 230/30, HZS-85, 0N/mm ²
Leiterseil	: 2x Al/SI 44/32
Erdseil	: DA = 2.80m (600N), VK = 1.95m (850N), DA = 2.80m (867N)
Luftkabel/sonstige Belegung	: 15.7 m rechts oder links aufgenommen
Seitliche Überhöhung	: 15.7 m rechts oder links aufgenommen

Planfeststellungsunterlage

Aufgestellt 04.12.2015

Bayreuth, TenneT TSO GmbH

i.V. i.A. Dr.

Einheit 1: 2000 Meter

01 Umpl. Ltg. Nr. 324 23.11.2015 gepa Datum Name

Umpl. Ltg. Nr. 102 23.11.2015 gepa Bearb. 23.11.2015 poka

Gepr. 01.12.2015 lp

Norm. DIN EN 50341-3-4: 01/2011

Fachbereich TL

Tennet Taking power further

Zust. Änderung Datum Name Urspr.