044
WA160-33.00
/DA


-376.28-


045
T1-32.00
VK


-444.03-

046
T1-35.00
VK

3.2

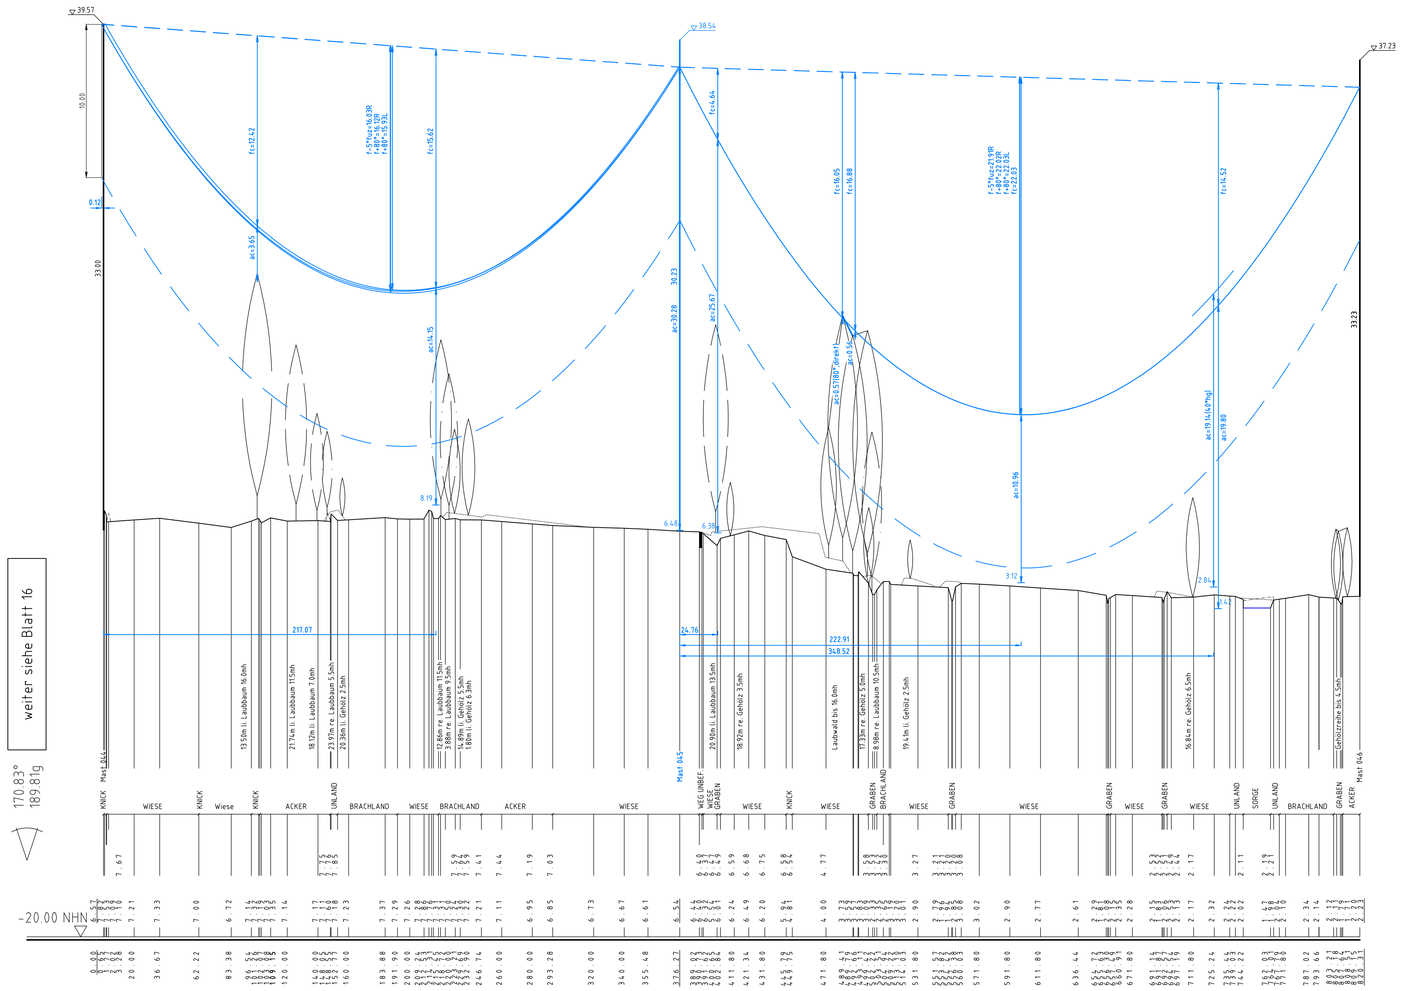

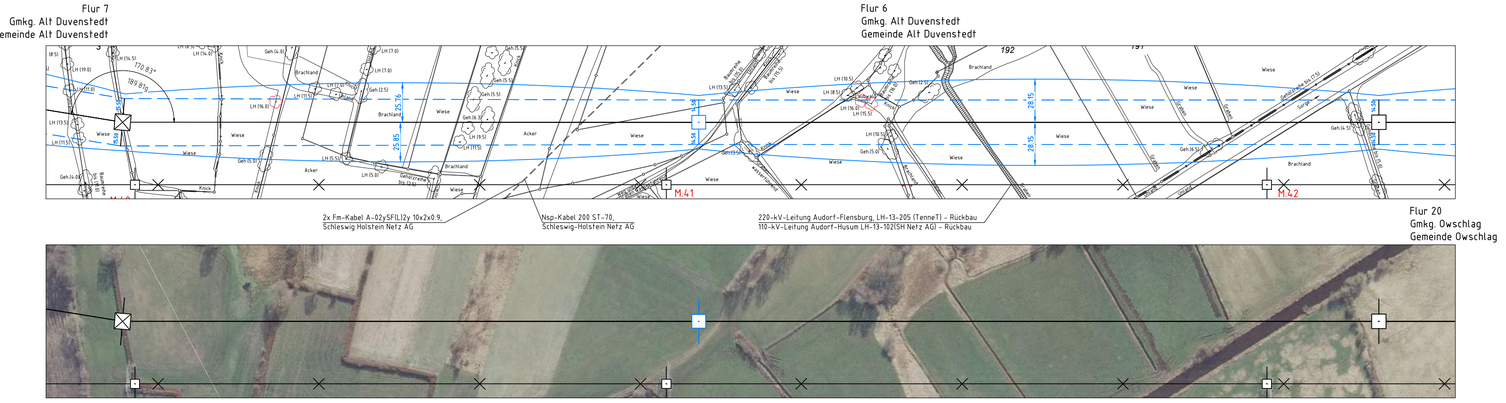

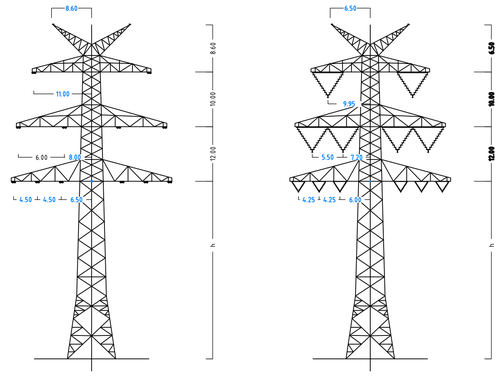

Anlage 6.1
Blatt 17/65

TenneT
Taking power further

380-kV-Ltg. Audorf - Flensburg Nr. 324

Längenprofil

DECKBLATT

Neuplanung

Mast Nr. 44 - Mast Nr. 46

Maßstab der Längen 1 : 2000
der Höhen 1 : 200

DIN VDE-Bestimmung	:	DIN EN 50341-3-4: 01/2011 (Eiszone 2, Windzone 3)
Masttyp	:	DA-4-DE-2015 x 2ES
Beseilung Leiterseil	:	2x3x1 565-AL1/72-ST1A, MZS=46,0N/mm² (110-kV-Mitnahme SH Netz AG, Trav.III, Ltg. Nr.102) 2x3x4 565-AL1/72-ST1A, MZS=46,0N/mm²
Erdseil Luftkabel/ sonstige Belegung	:	2x 264-AL1/34-ST1A 2x LWL äquivalent zu 264-AL1/34-ST1A, dhgl. zu LS
Kettenlänge	:	380-kV: DA = 6.50m (5000N); VK = 4.70m (1850N); 110-kV: DA = 2.80m (600N); VK = 1.17m (950N)
Seitliche Überhöhung	:	15.5 m rechts –·—·—·– oder links – – – – – aufgenommen

Planfeststellungsunterlage

Aufgestellt
Bayreuth, 04.12.2015
TenneT TSO GmbH
i.V. i.A. Dr.

eqos Energie
Deutschland GmbH
Wolfenstraße 29
D-88400 Biberach
Leitungsplanung

Maßstab 1 : 2000
Einheit Meter

					Datum	Name
01	Umpl. Ltg. Nr.324	23.11.2015	geka	Bearb.	23.11.2015	poka
	Umpl. Ltg. Nr.102	23.11.2015	geka	Gepr.	01.12.2015	lp
	Umpl. M045	23.11.2015	geka	Norm	DIN EN 50341-3-4: 01/2011	
				Fachbereich TL		

TenneT
Taking power further

Zust.	Änderung	Datum	Name	Urspr.: