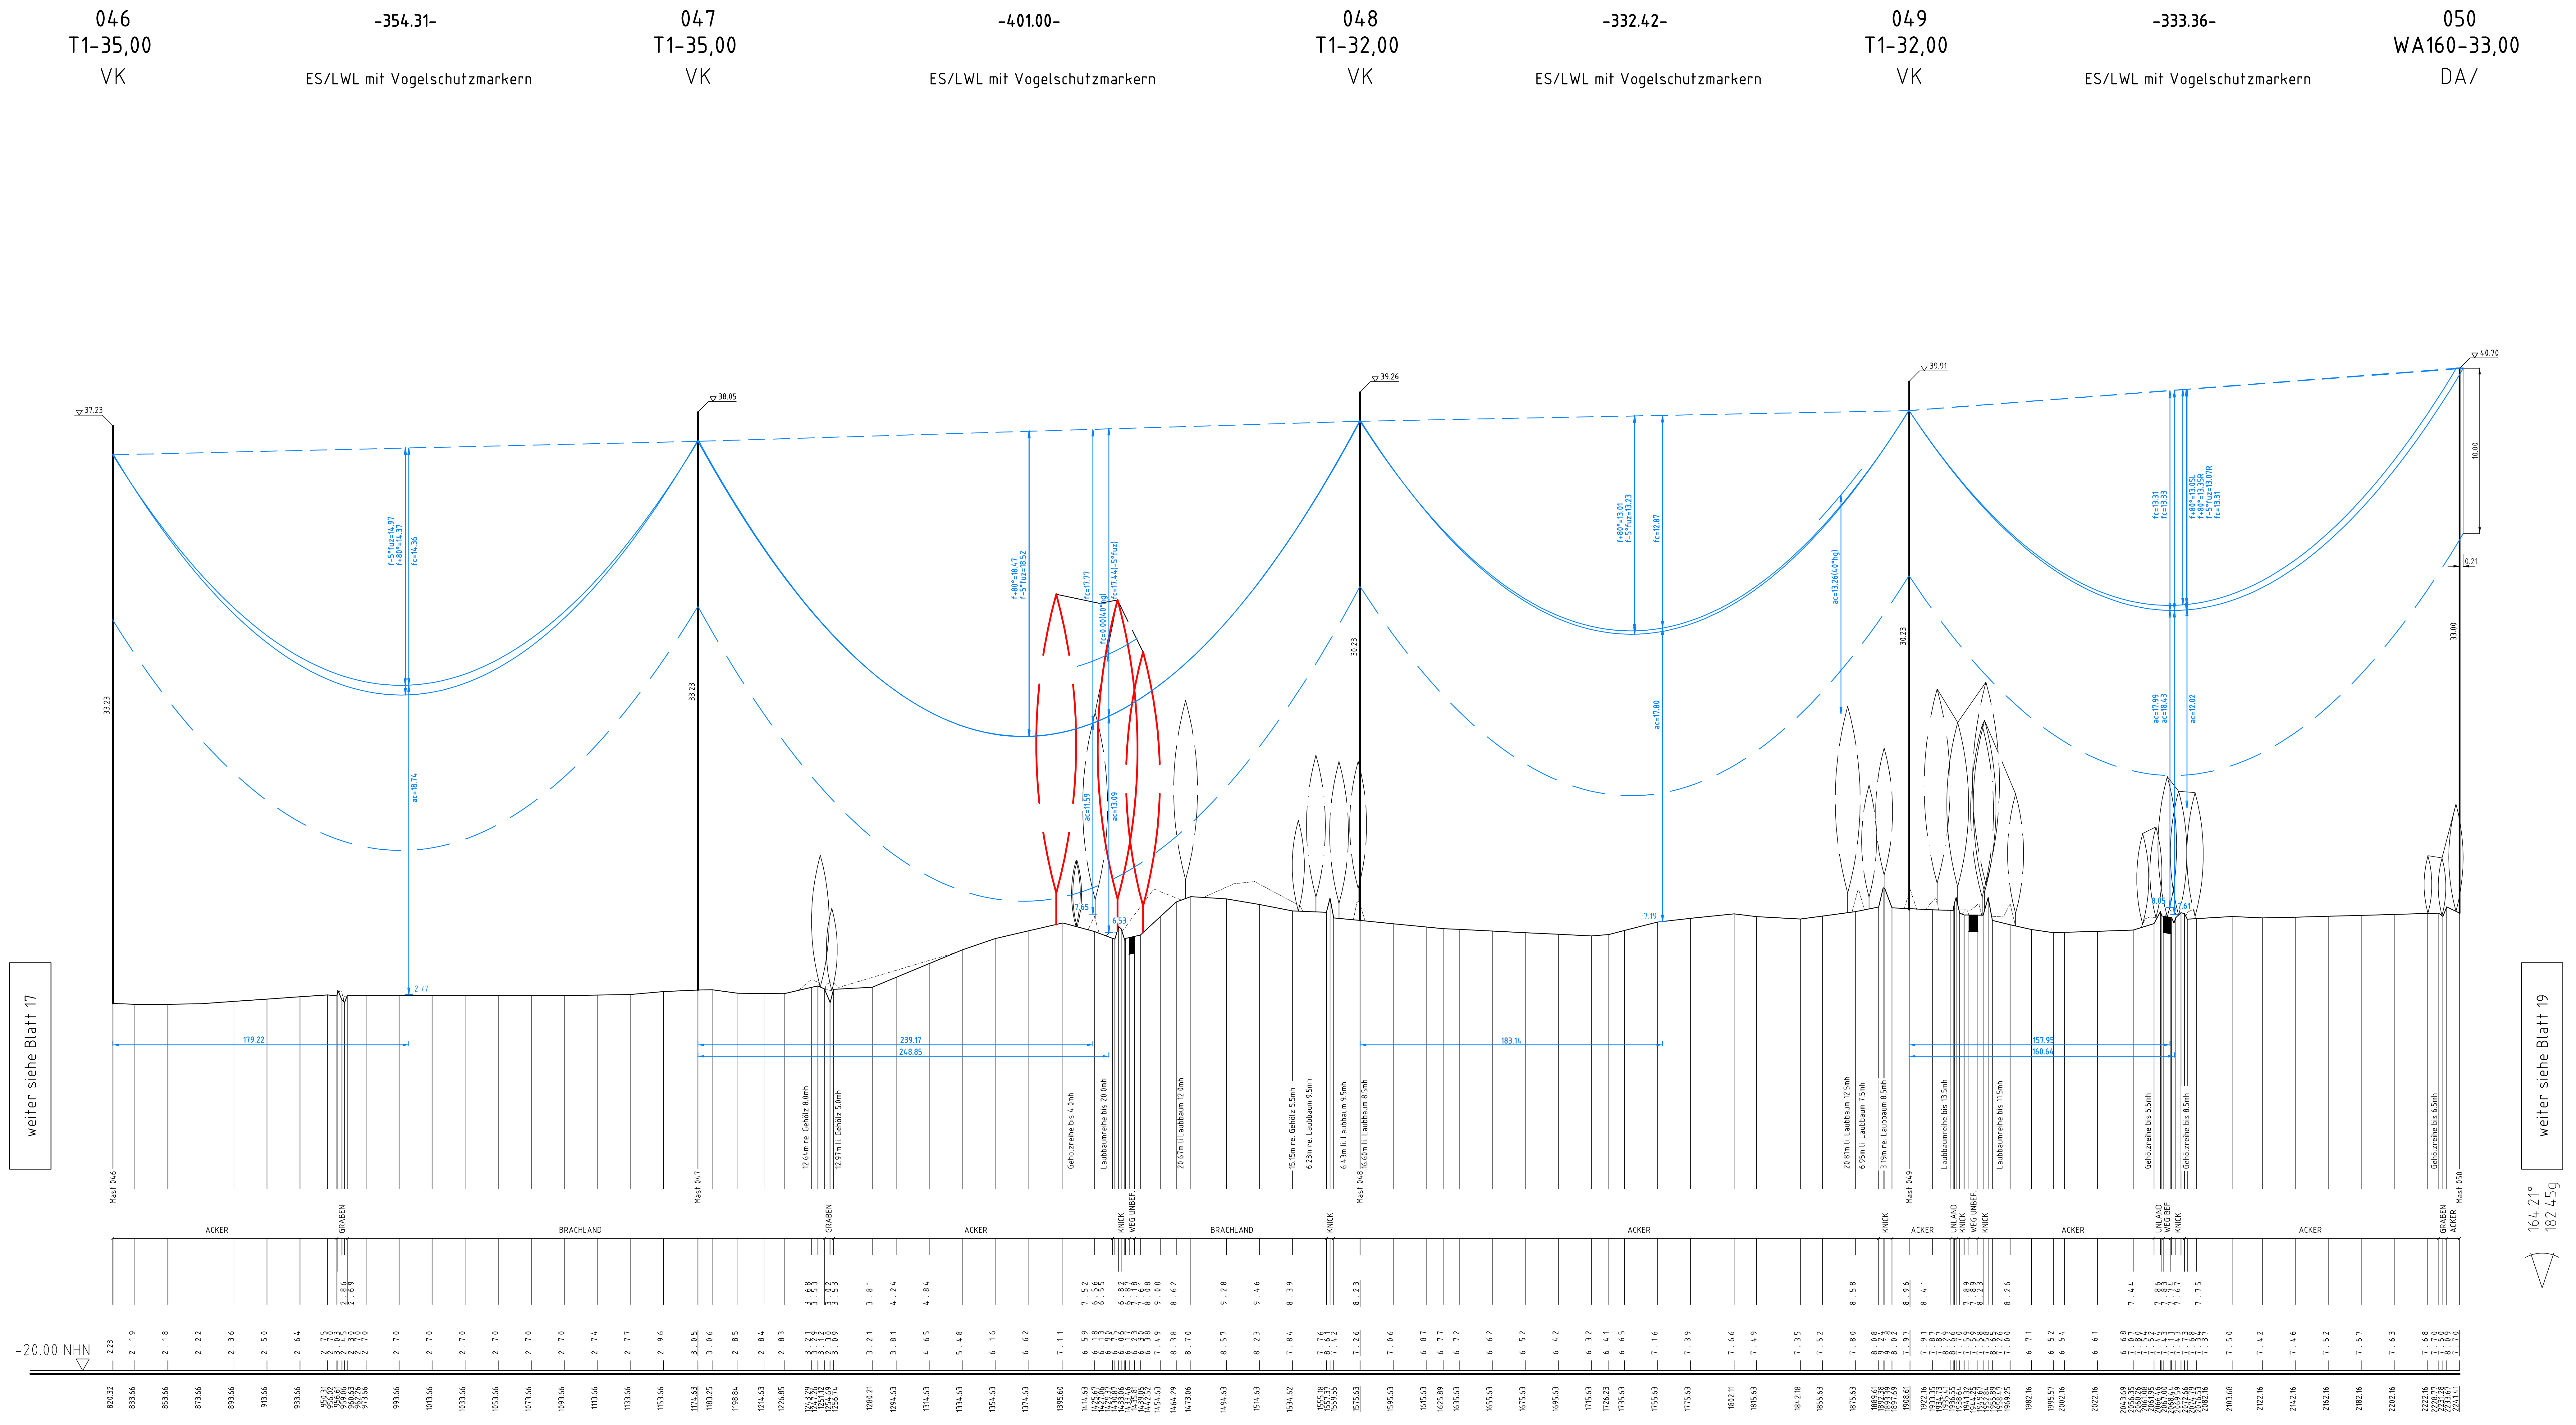

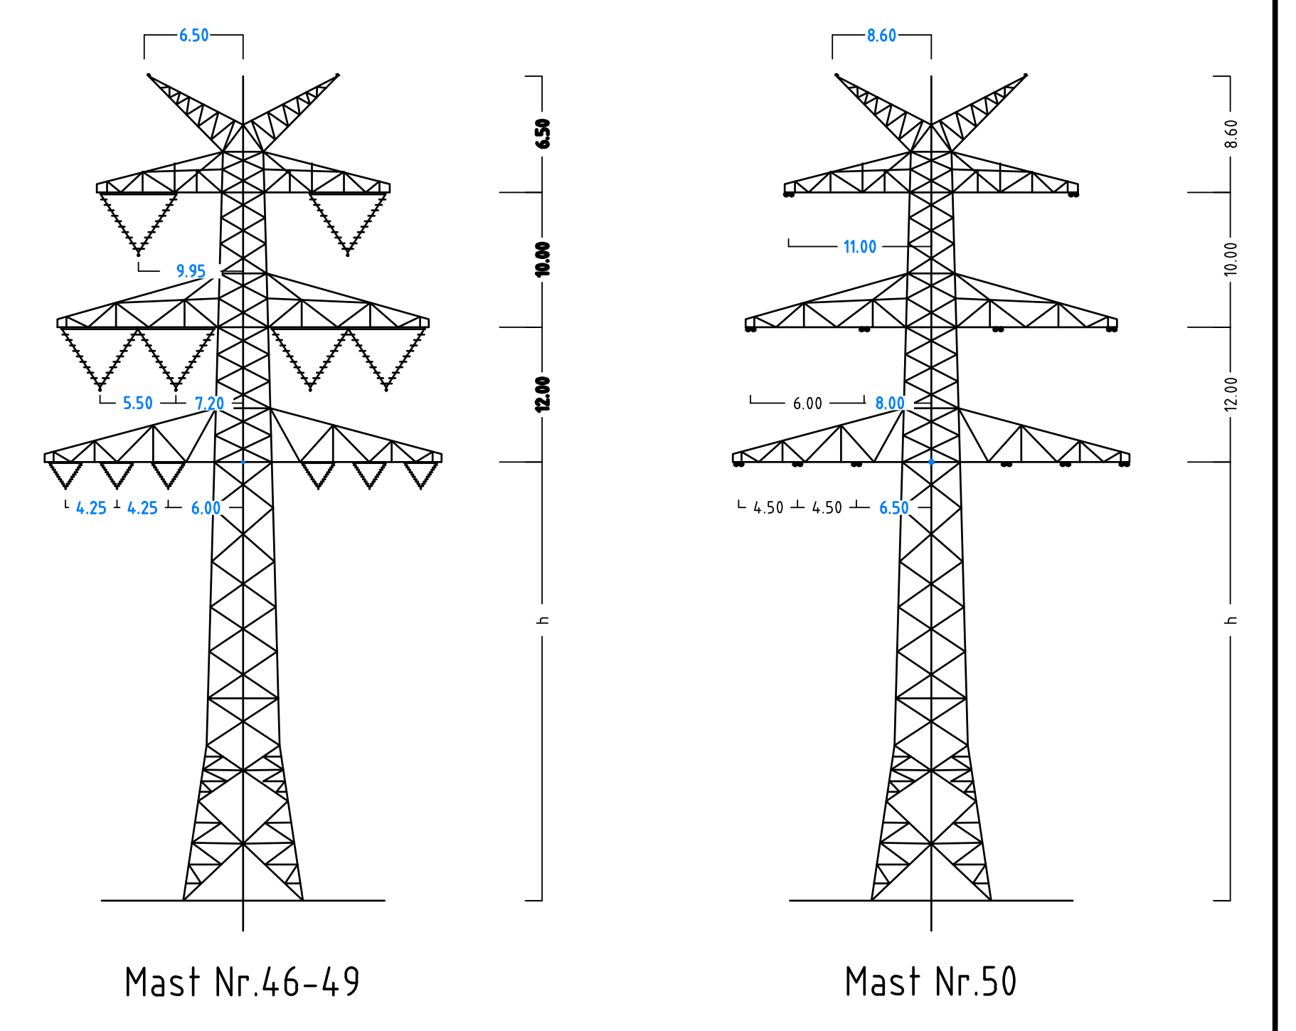

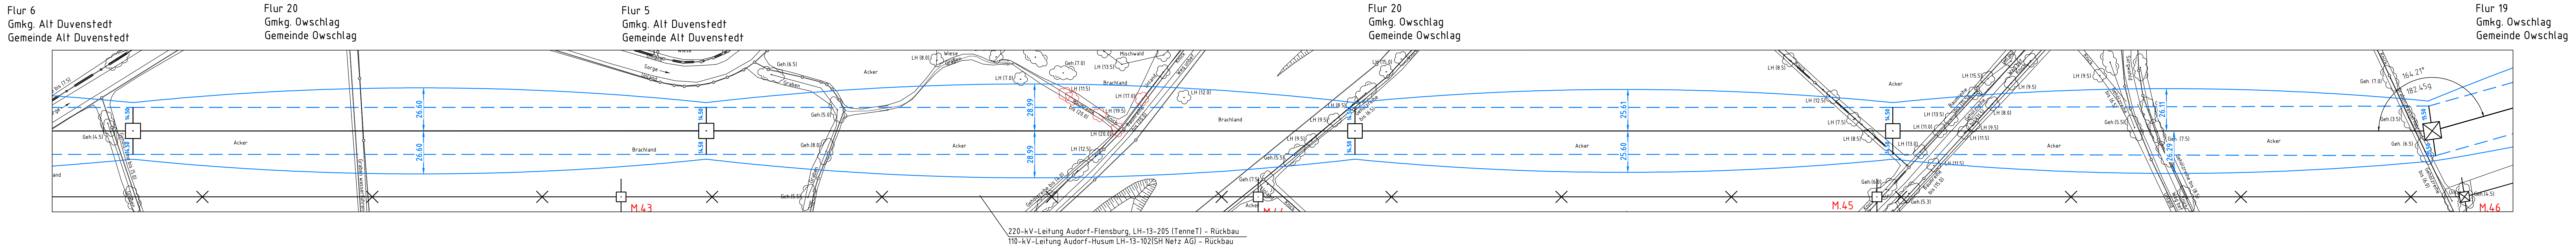

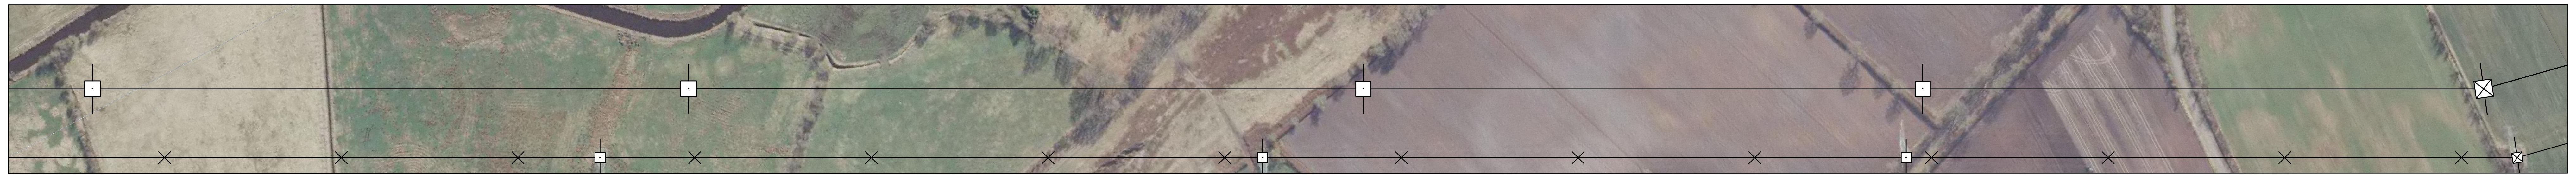

Anlage 6.1
Blatt 18/65

380-kV-Ltg. Audorf - Flensburg Nr. 324

Längenprofil

DECKBLATT

Neuplanung

Mast Nr. 46 - Mast Nr. 50

Maßstab	der Längen	1 : 2000
	der Höhen	1 : 200

DIN VDE-Bestimmung : DIN EN 50341-3-4: 01/2011 (Eiszone 2, Windzone 3)
Masttyp : DA-4-DE-2015.x 2ES
Beseilung 2x3x1 565-AL1/72-ST1A, MZS=46,0N/mm² (110-kV-Mitnahme SH Netz AG, Trav.III, Ltg. Nr.102)
Leiterseil : 2x3x4 565-AL1/72-ST1A, MZS=46,0N/mm²
Erdseil : 2x 264-AL1/34-ST1A
Luftkabel/ sonstige Belegung : 2x LWL äquivalent zu 264-AL1/34-ST1A, dhgl. zu LS
Kettenlänge : 380-kV: DA = 6.50m (5000N); VK = 4.70m (1850N); 110-kV: DA = 2.80m (600N); VK = 1.77m (950N)
Seitliche Überhöhung : 15.5 m rechts — · — · — · — oder links — — — — — aufgenommen

Planfeststellungsunterlage

Aufgestellt
Bayreuth,
TenneT TSO GmbH

04.12.2015

i.V.

i.A. Dr.

eqos Energie
Deutschland GmbH
Wolfentalstraße 29
D-88400 Biberach
Leitungsplanung

Zust.	Änderung	Datum	Name		Datum	Name
01	Umpl. Ltg. Nr.324	23.11.2015	geka			
	Umpl. Ltg. Nr.102	23.11.2015	geka	Bearb.	23.11.2015	poka
				Gepr.	01.12.2015	lp
				Norm	DIN EN 50341-3-4: 01/2011	
				Fachbereich TL		
				Urspr.:		

Maßstab 1 : 2000
Einheit Meter