

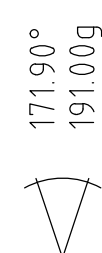
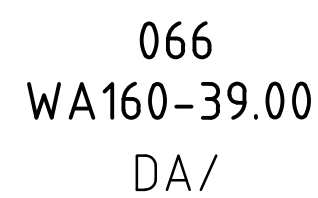
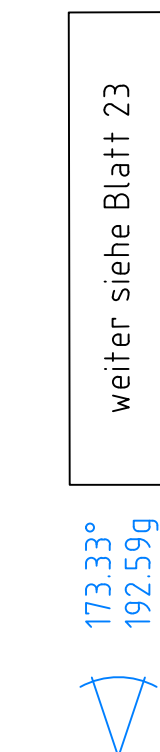


-321.95-

ES/LWL mit Vogelschutzmarkern

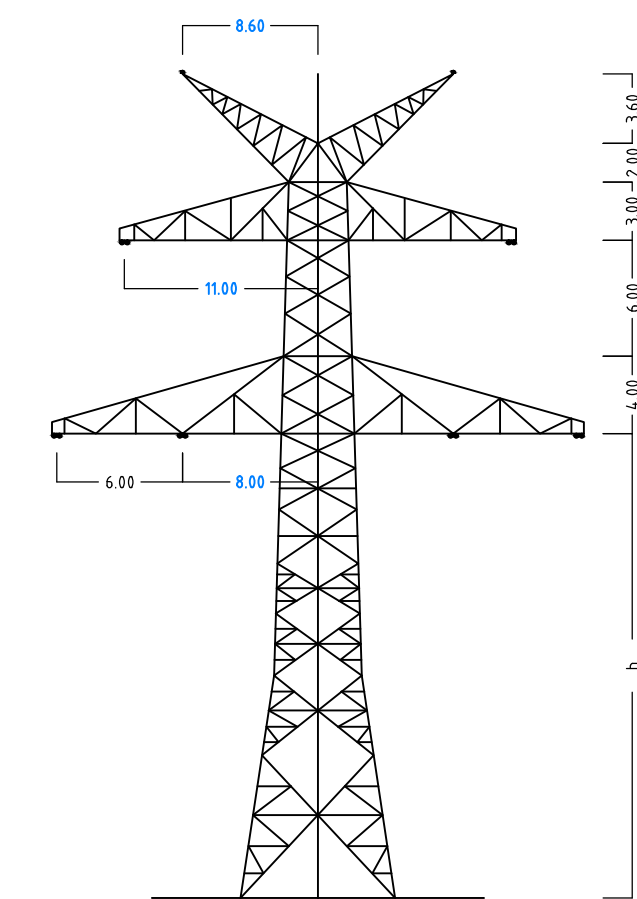

067
WA160-39.00
DA/

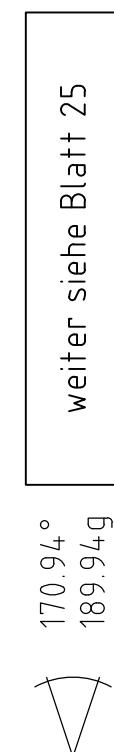

Mast Nr.65-67

Anlage 6.1
Blatt 24/65



380-kV-Ltq. Audorf - Flensburg Nr. 324

Längenprofil

DECKBLATT

Neuplanung

Mast Nr. 65 – Mast Nr. 67

Maßstab der Längen 1: 2000
 der Höhen 1: 200

DIN VDE-Bestimmung	: DIN EN 50361-3-4: 01/2011 (Eiszone 2, Windzone 3)
Masstyp	: D-2-D-2015.3 2ES
Beseilung	
Leiterseil	: 2x3x4 565-Al1/72-ST1A, MZS=46,0N/mm ²
Erdsseil	
Luffkabel/ sonstige Belegung	: 2x LWL äquivalent zu 264-Al1/34-ST1A, dhgl. zu LS
Kettenlänge	: 380-kV DA = 6,50m (3000N)
Seitliche Überhöhung	: 14,0 m rechts — — — — — oder links — — — — — aufgenommen

Planfeststellungsunterlage

Aufgestellt
Bayreuth,
TenneT TSO GmbH

04.12.2015

i.V. Dr. L. i.A. Dr. Bokor

eqos Energie	Deutschland GmbH Wolfentalstraße 29 D-88400 Biberach Telefon 07341 94-100	Maßstab 1 : 2000	Ein
------------------------	--	---------------------	-----

01	Uml. Lfg. Nr.324	23.11.2015	geka		Datum	
----	------------------	------------	------	--	-------	--

				Bearb.	23.11.2015	pol
				Gepr.	01.12.2015	lp/

				Norm	DIN EN 50341-3-4:
				Fachbereich TL	



Zust	Änderung	Datum	Name	Ursach
------	----------	-------	------	--------

	 Taking power further
Home	Unsupr: