


066a
WA160-33.00
/DA

-306.82-



067a
T-32.00
VK

-305.99-

068a
WA120-33.00
DA/

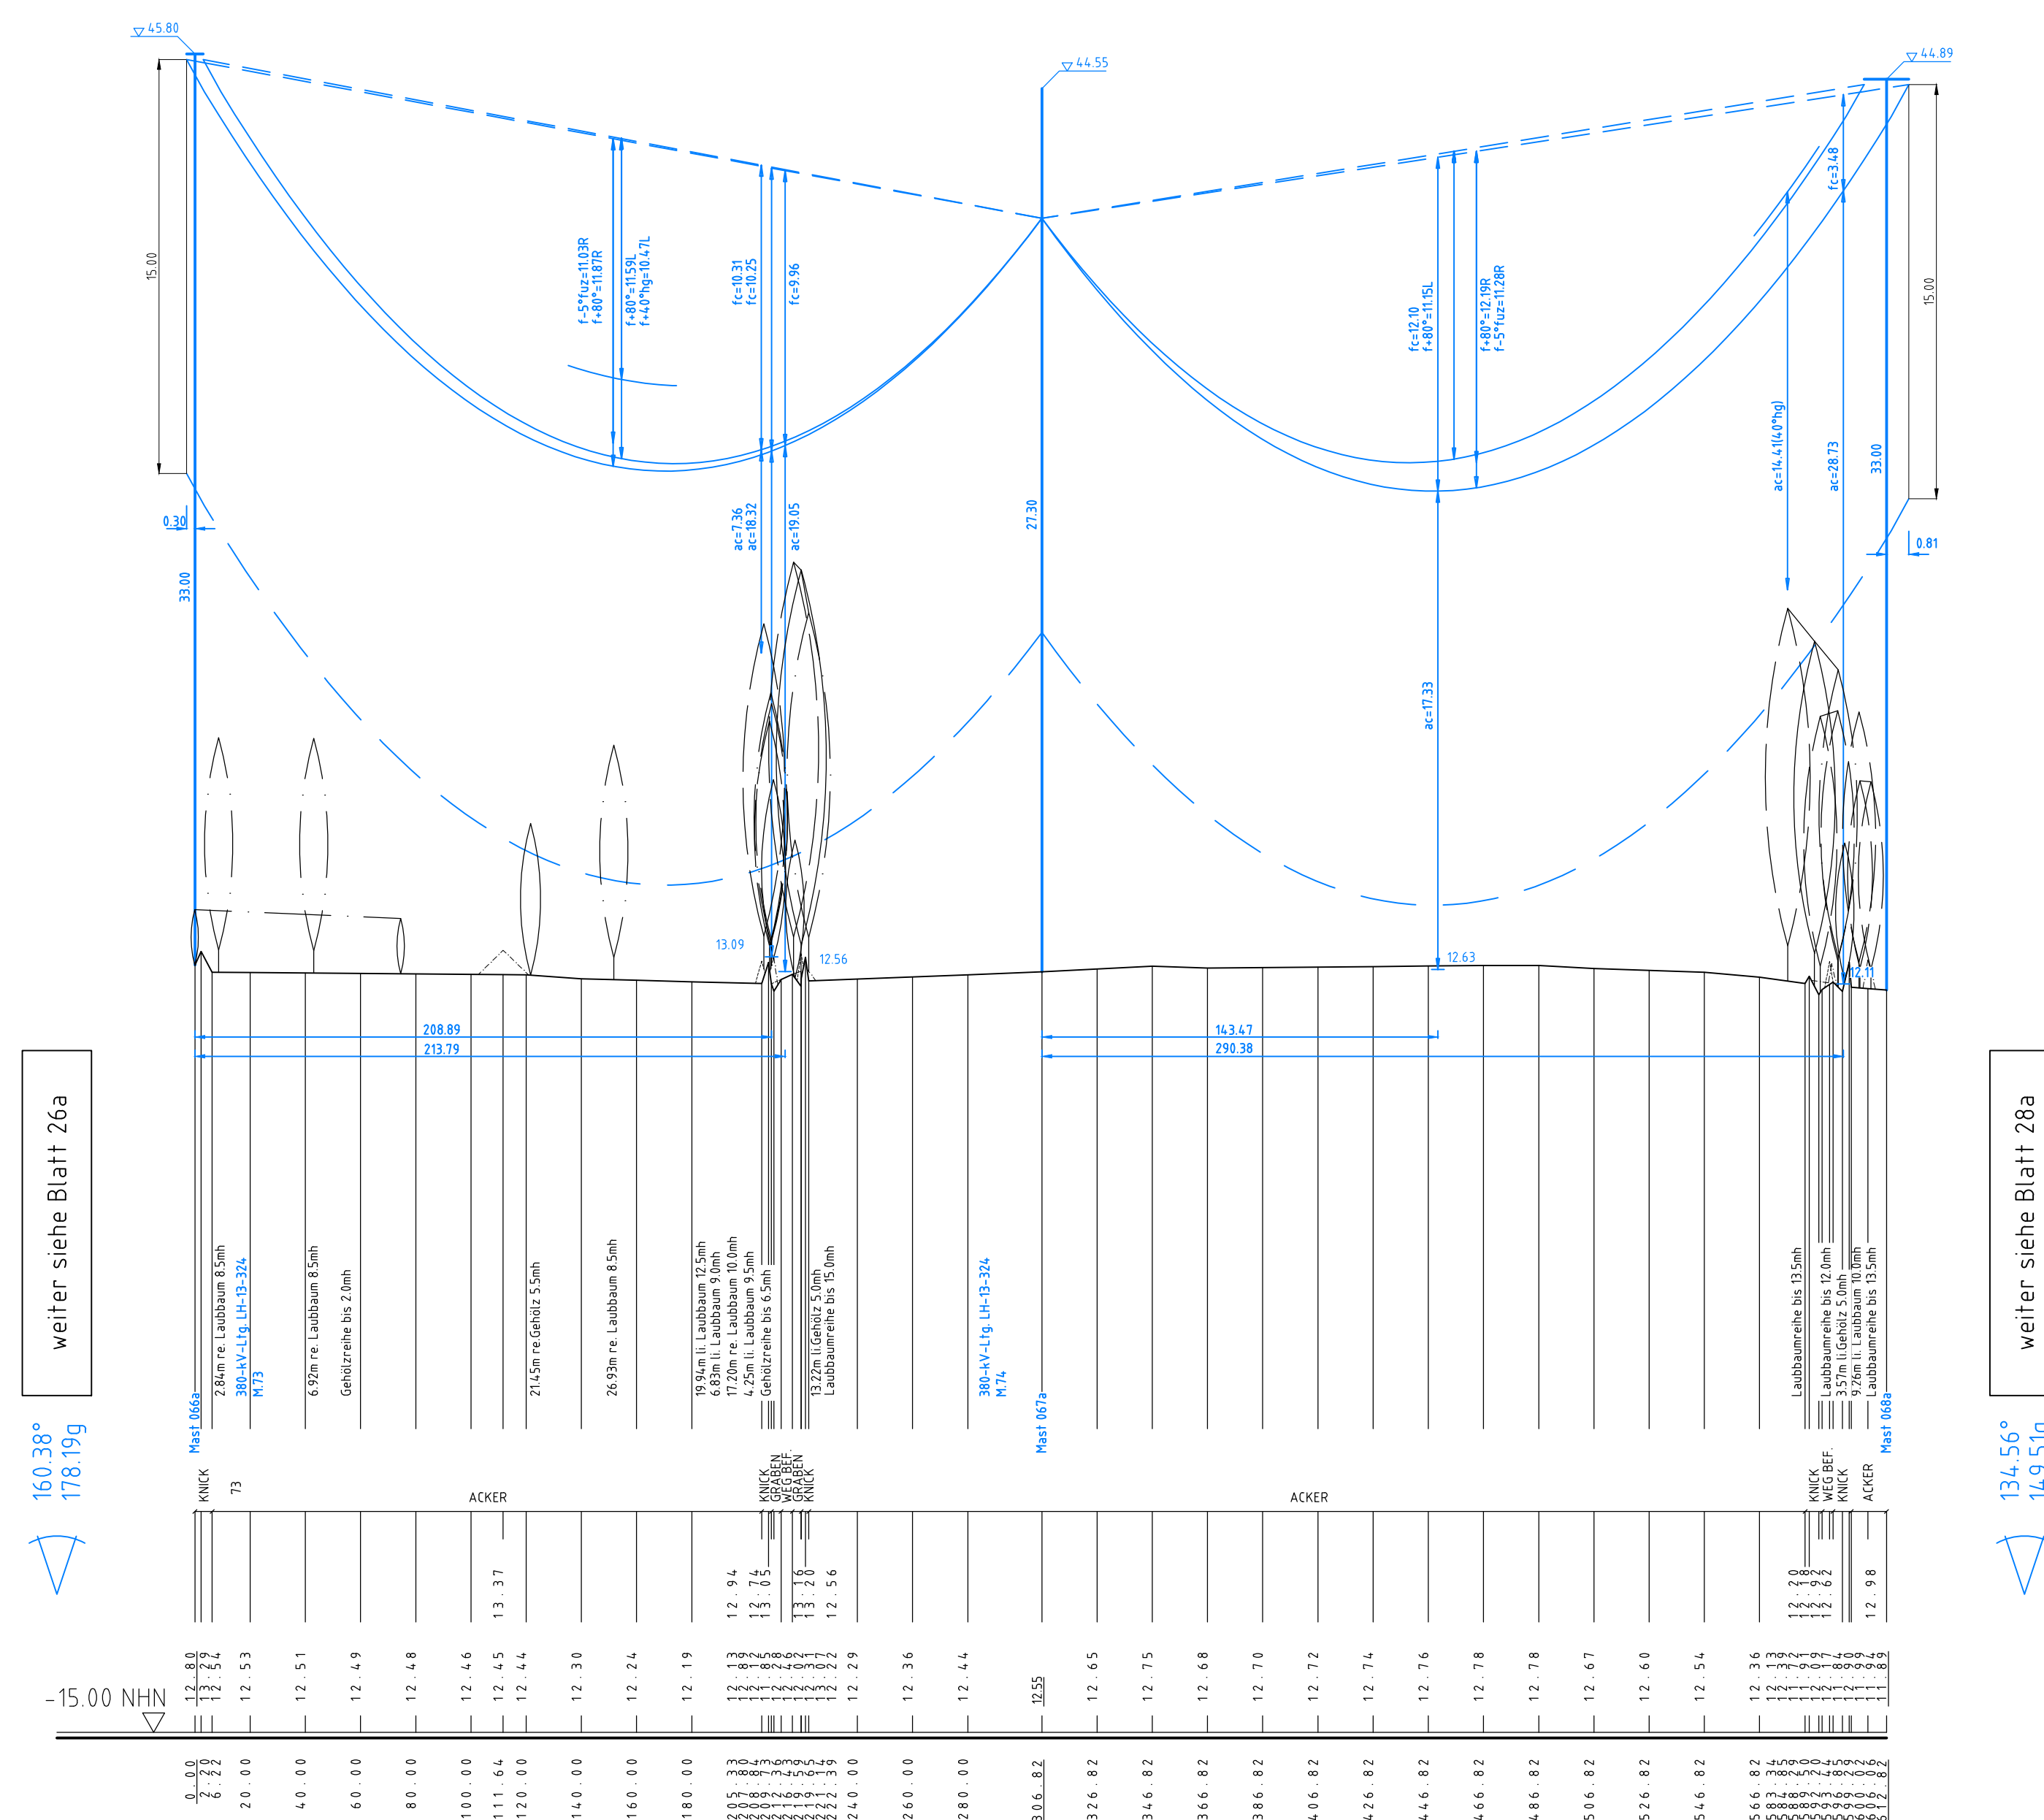

Flur 5
Gmkg. Klein Bennebek
Gemeinde Klein Bennebek

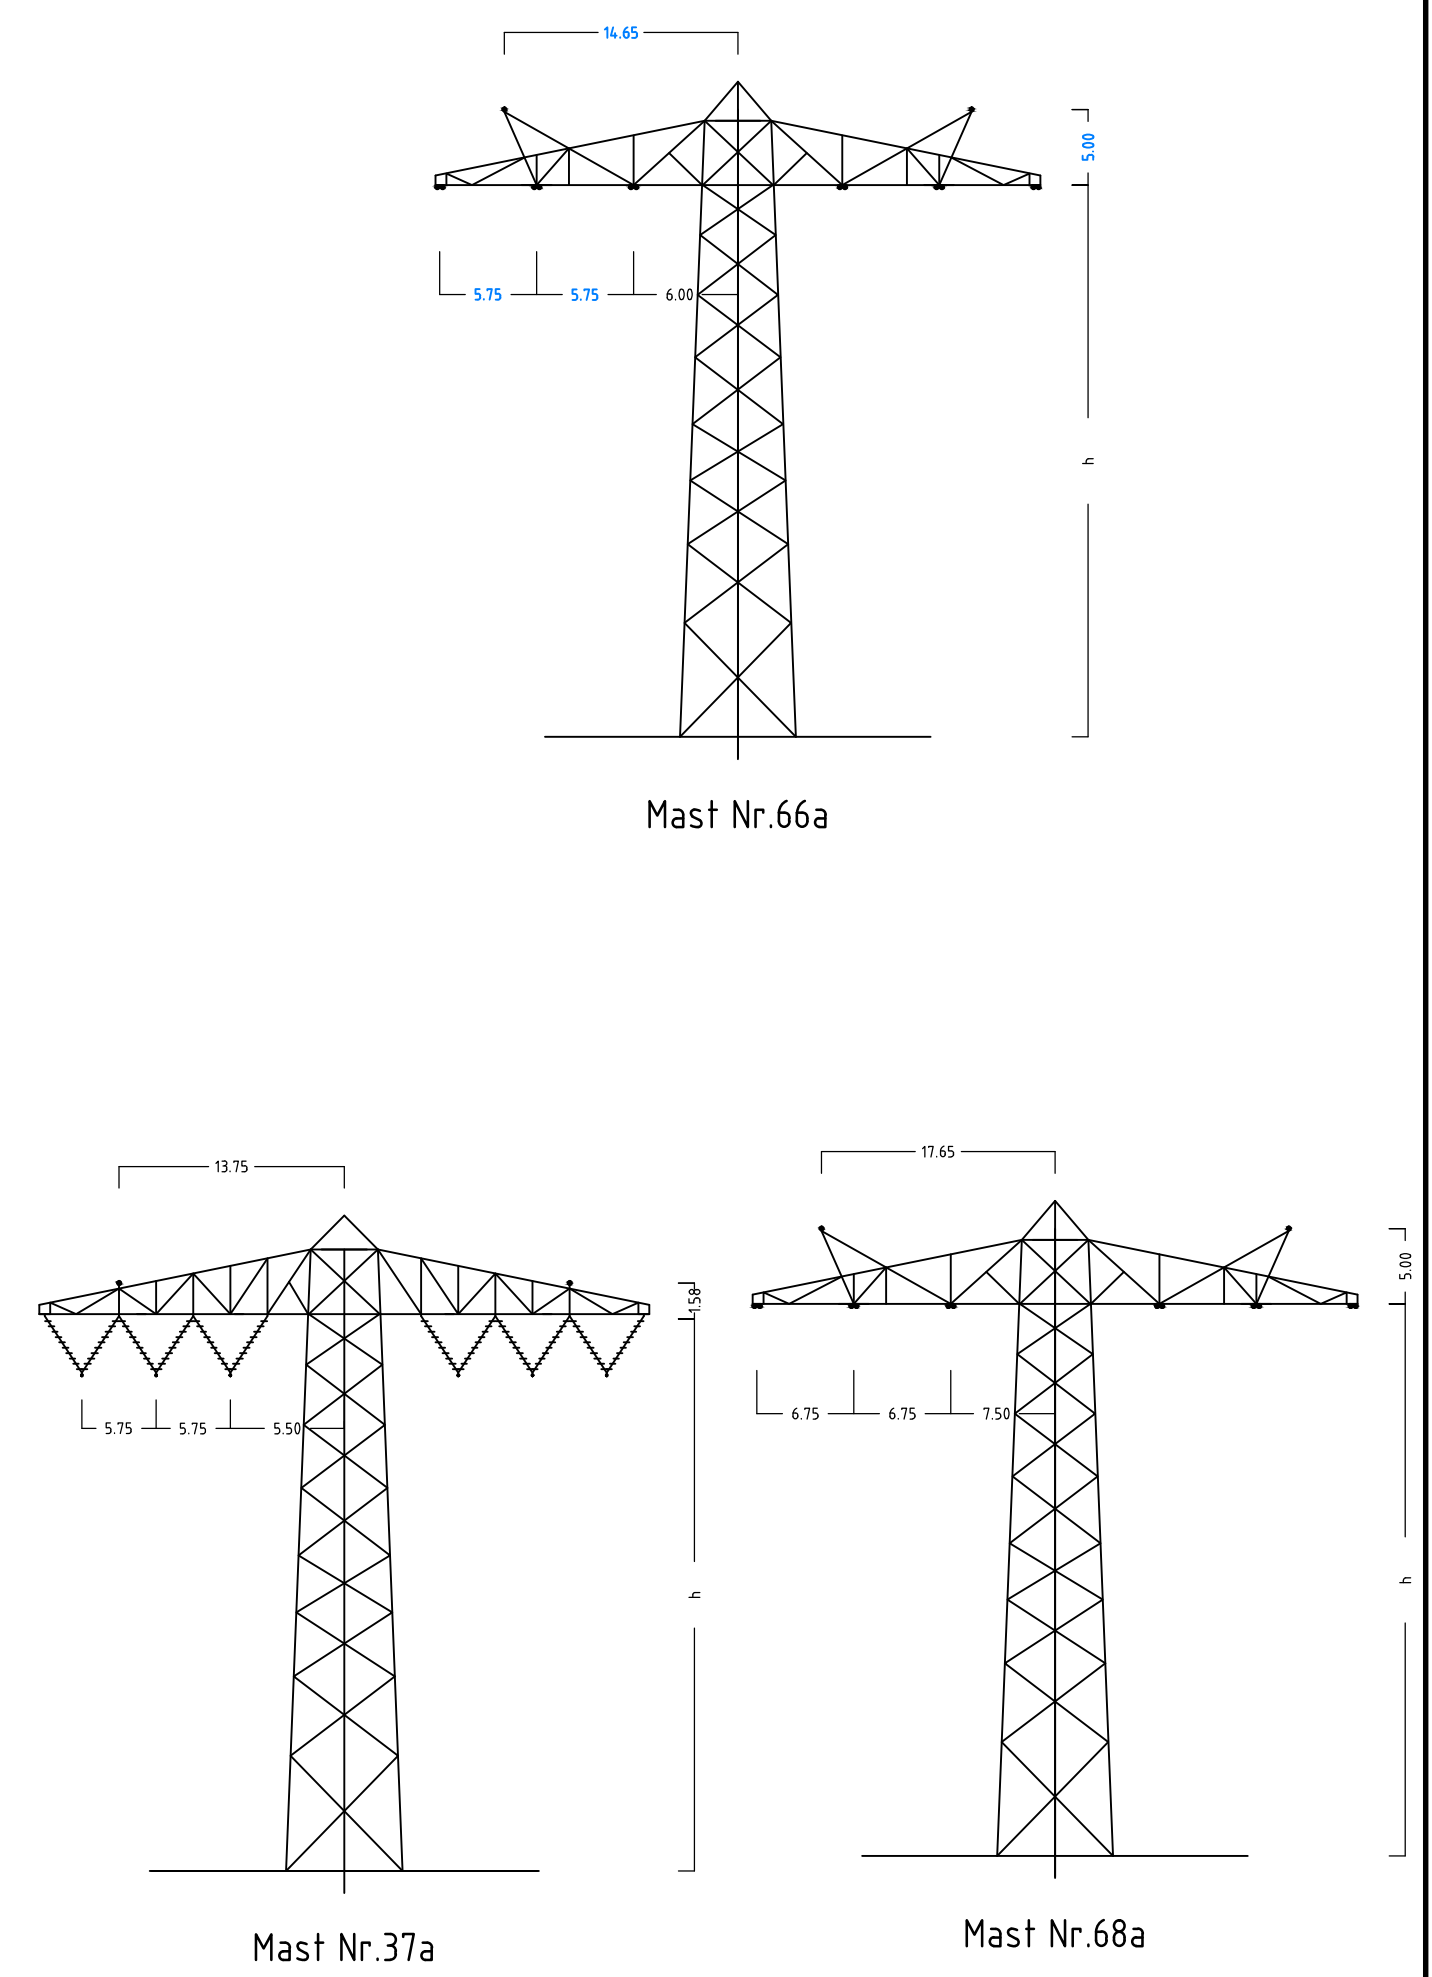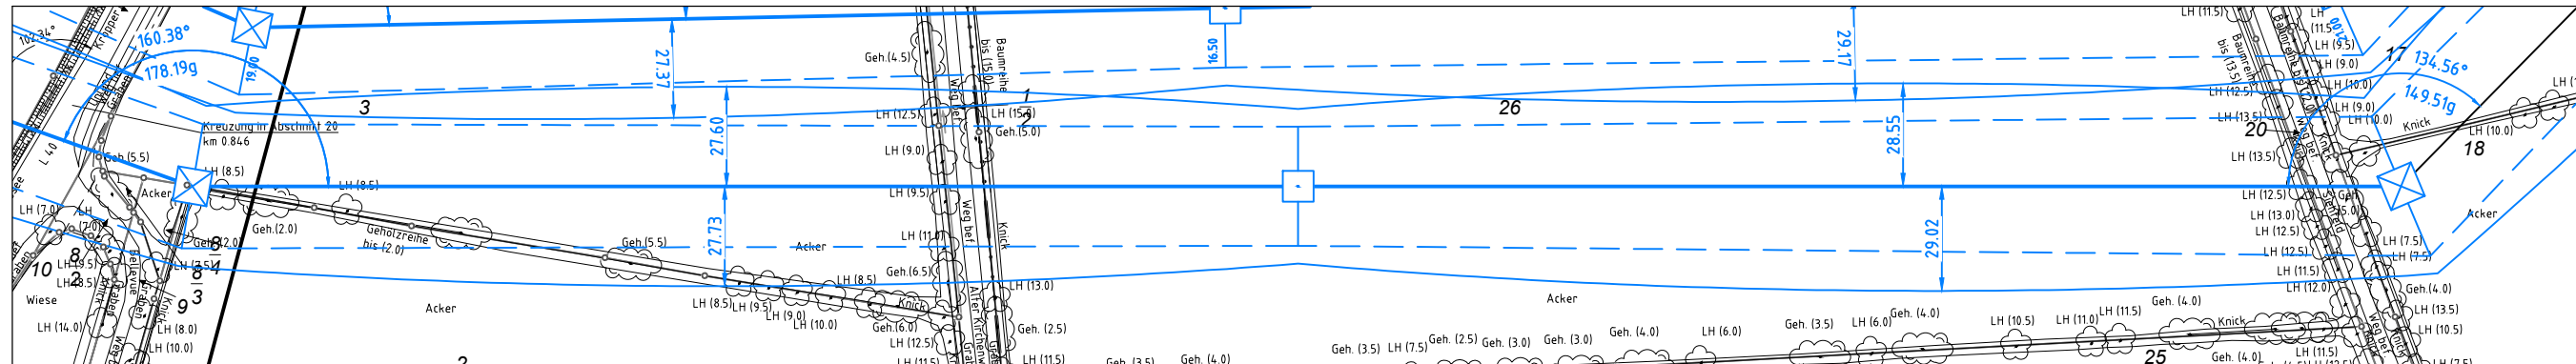

Anlage 6.1
Blatt 27a/65

**Tennet**
Taking power further

380-kV-Ltg. Audorf - Flensburg Nr. 324

Längenprofil
DECKBLATT
Neuplanung

Mast Nr.66a - Mast Nr. 68a (380-kV-Ltg. Nr.305)

Maßstab

der Längen
der Höhen

1: 2000
1: 200

DIN VDE-Bestimmung

: DIN EN 50341-3-4, 01/2011 (Eiszone 2, Windzone 3)

Masttyp

: D-2-E-2007.1 verkürzte ES

Beiseilung
Leiterseil

: 2x3x4 565-AL1/72-ST1A, MZS=46,0N/mm²

Erdseil
Luftkabel/
sonstige Belegung

: 1x 264-AL1/34-ST1A, dhgl. zu LS
2x LWL äquivalent zu 264-AL1/34-ST1A, dhgl. zu LS

Kettenlänge

: 380-kV, DA = 6,50m (3000N), VK = 4,70m (1850N)


Seitenüberhöhung


: 19,4 m rechts oder links aufgenommen

Planfeststellungsunterlage

Aufgestellt
Bayreuth
Tennet TSO GmbH

04.12.2015

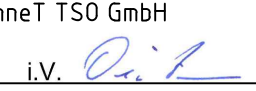i.V. 

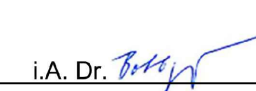i.A. Dr. 

Deutschland GmbH
Wolfsenstraße 29
D-88400 Überach
Lehrungsplanung

Maßstab
1: 2000

Einheit
Meter

01 Umpl. Ltg. Nr. 324 23.11.2015 geka

23.11.2015

Datum

Name

Umpl. Ltg. Nr. 305 23.11.2015 geka

23.11.2015

Bearb.

poka

Umpl. M66a-M68a 23.11.2015 geka

01.12.2015

Gepr.

lp

Norm

DIN EN 50341-3-4, 01/2011

Fachbereich

TL

Taking power further

Zust.

Änderung

Datum

Name

Urspr.