


80
WA140-39.00
DA/

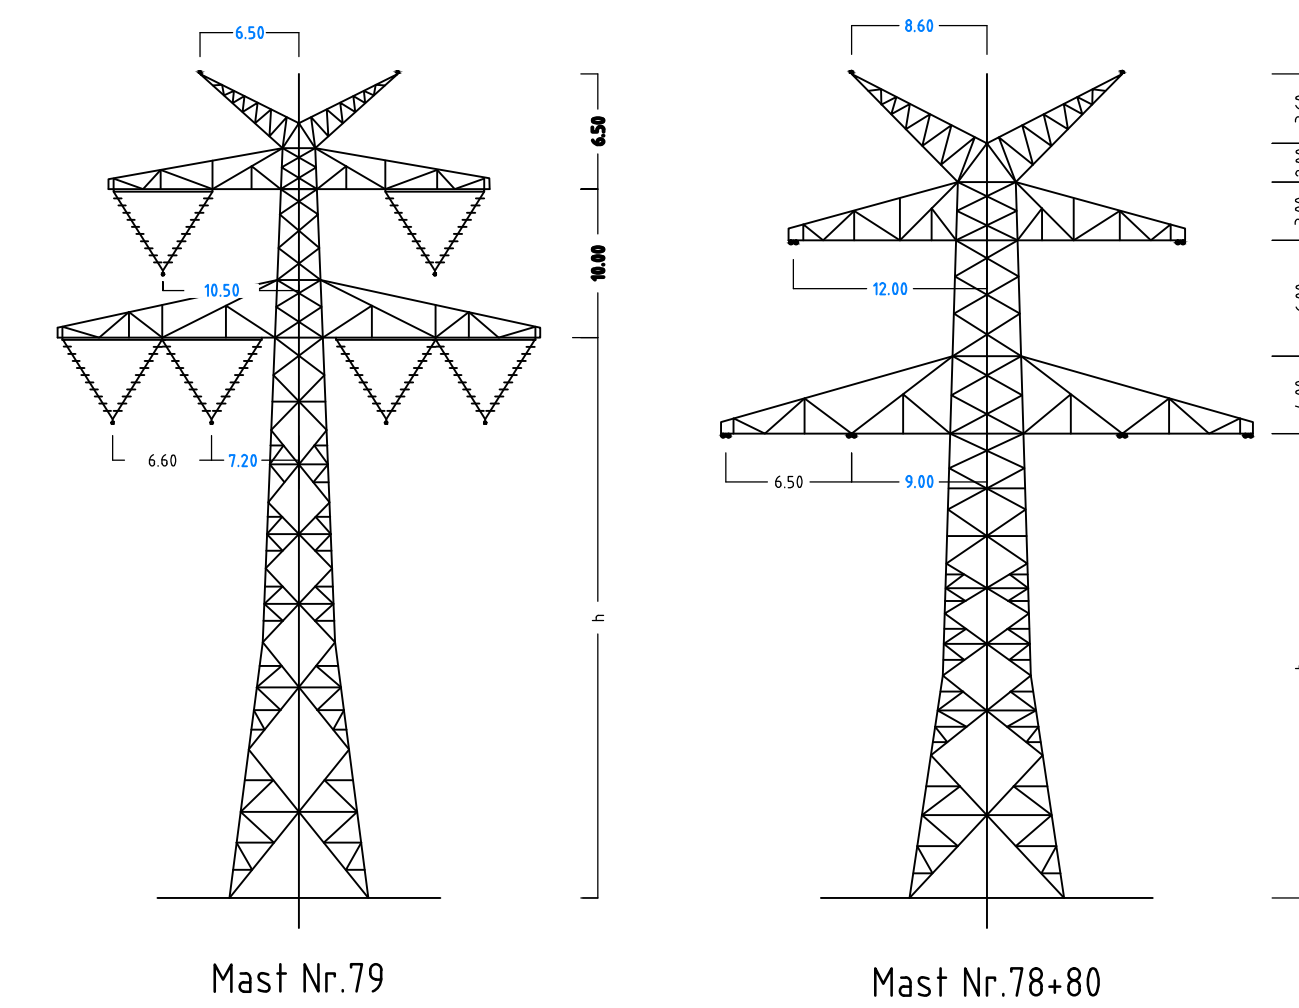

Tennet
Taking power further

Längenprofil

DECKBLATT

Neuplanung

Maßstab der Längen 1: 2000
 der Höhen 1: 200

DIN VDE-Bestimmung	: DIN EN 50311-3-4, 01/2011 (Eiszone 2, Windzone 3)
Masttyp	: 0-2-D-2015 3 ZES
Beseilung	
Leitersseil	: 2x3x4: 565-AL1/72-ST1A, MZS: 4,6,0N/mm ²
Erdsseil	:
Luftkabel/ sonstige Belegung	: 2x LWL äquivalent zu 264-AL1/34-ST1A, dhgl. zu LS
Kettentlänge	: 380-kV: DA = 6,50m (3000N), VK = 4,70m (1850N)
Seitliche Überhöhung	: 14,9 m rechts — — — — — oder links — — — — — aufgenommen

Aufgestellt	04.12.2015
Bayreuth	

Bayreuth, 04.12.2015
TenneT TSO GmbH
i.V.  i.A. Dr. 

	Deutschland GmbH Wolfentalstraße 29 D-88400 Biberach Leistungsplanung	Maßstab 1 : 2000	Einheit Meter
---	--	-------------------------	----------------------

01	Umpl. Lit. Nr.324	23.11.2015	geka		Datum	Name
	Umpl. M079, M080	23.11.2015	geka	Bearb.	23.11.2015	poka
				Gepr.	01.12.2015	lp

				Norm	DIN EN 50341-3-4: 01/2011
				Fachbereich TL	
					

				 taking power further
Zust.	Änderung	Datum	Name	Urspr.: