


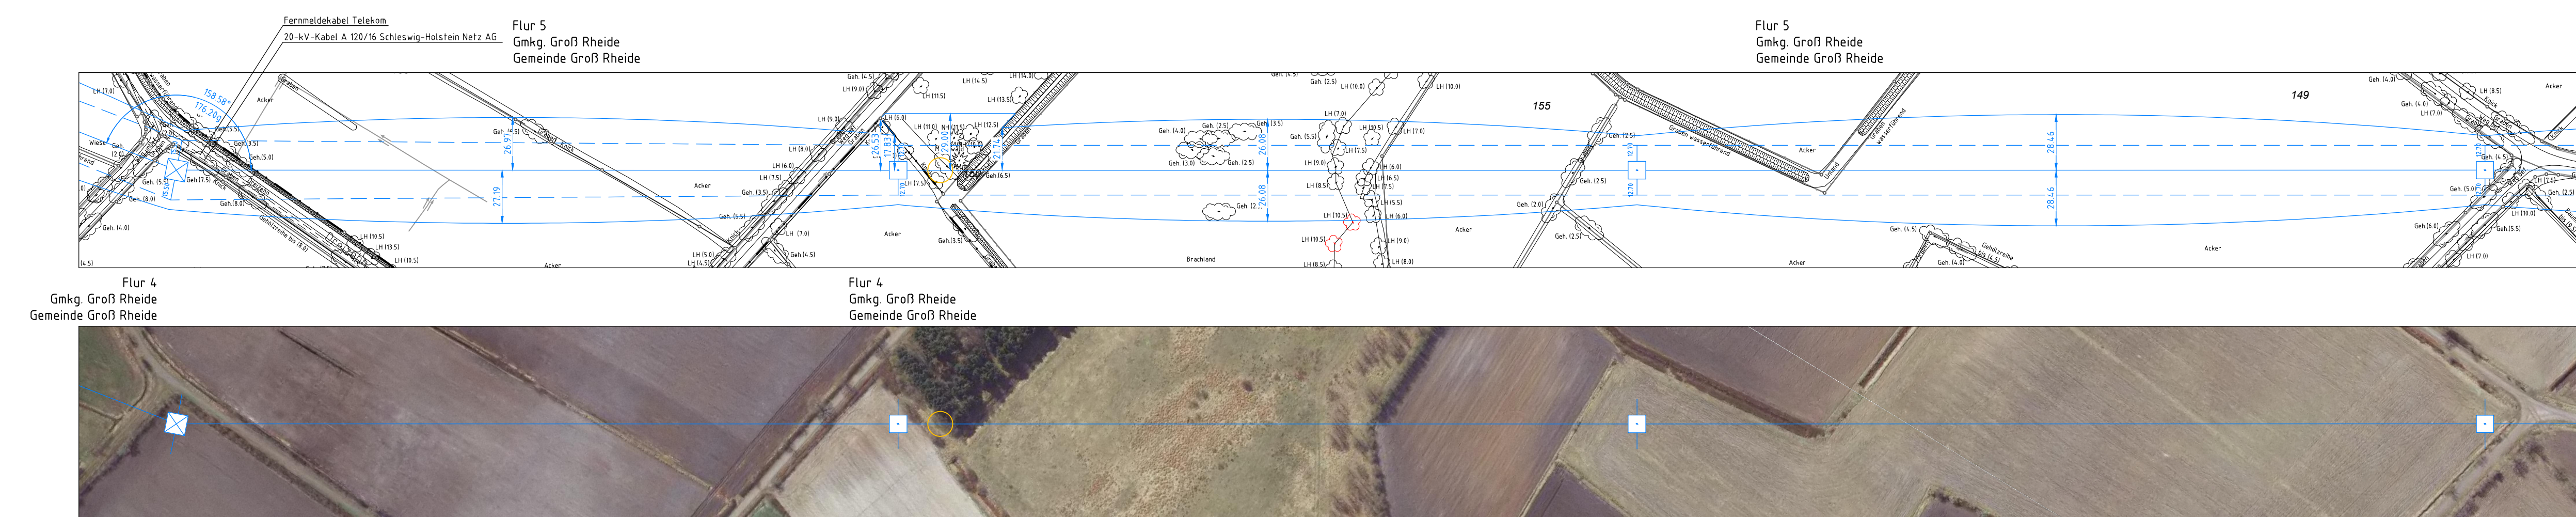

Längenprofil

DECKBLATT

Neuplanung

Mast Nr.82 – Mast Nr. 85

Maßstab der Längen 1 : 2000
 der Höhen 1 : 200

DIN VDE-Bestimmung	: DIN EN 50347-3-4: 01/2011 (Eigene 2. Windzone 3)
Masttyp	: D-2-D-2013 ZES
Beseilung Leiterseil	: 7x36 565-ALV72-STIA, MZS=66,0N/mm ²
Erdsieil	
Luftkabel/ sonstige Belegung	: 2 x LWL äquivalent zu 264 - ALV734-STIA, dHgl. zu L5
Kettlänge	: 380 + i.V. DA = 6,50m (3000N). VK = 4,70m (1850N)
Seitliche Überhöhung	: 15,9 m rechts ————— oder links ————— aufgenommen

Planfeststellungsunterlage

Aufgestellt
Bayreuth,
TenneT TSO GmbH

04.12.2015

eqos Energie	Deutschland GmbH Wolfentalstraße 29 D-68440 Biberach Telefon 07141 94-1100	Maßstab 1: 2000	Einheit Meter
------------------------	---	--------------------	------------------

01	Unpl. Ltg. Nr 324	23.11.2015	geka		Datum	Name
	Unpl. MGR. MRE	23.11.2015	geka	Receb	23.11.2015	geka

Gepr.	01.12.2015	lp
Norm	DIN EN 50341-3-4: 01/2011	

				Fachbereich TL	

					 Fenner Taking power further
Zust.	Änderung	Datum	Name	Urspr.:	