


091  
WA160-36.00  
DA/

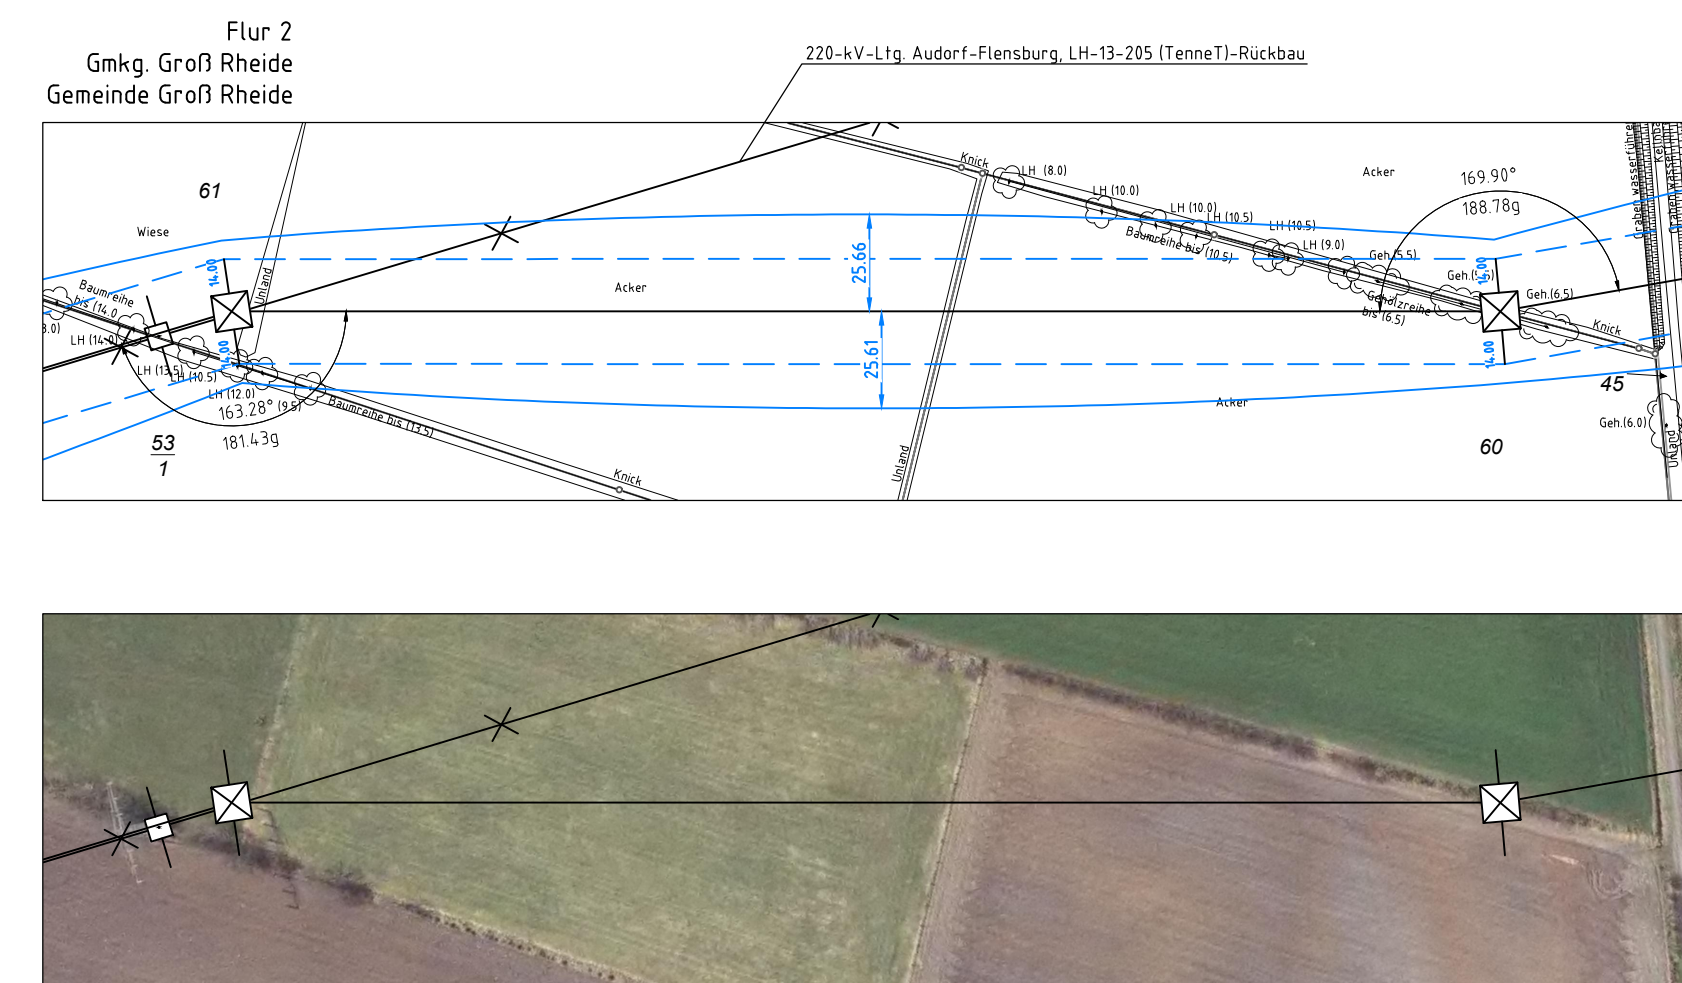

380-kV-Ltq. Audorf - Flensburg Nr. 324

## Mast Nr.88 - Mast Nr. 91

Maßstab      der Längen      1 : 2000  
                  der Höhen      1 : 200

|                                 |                                                        |  |
|---------------------------------|--------------------------------------------------------|--|
| DIN VDE-Bestimmung              | : DIN EN 50341-3-4: 01/2011 (Ersatzzone 2, Windzone 3) |  |
| Maßtyp                          | : D-2-D-2015.3 ZE5                                     |  |
| Beseiung                        | : 2x3x4 565-AL/172-571A, MZS:46,0N/mm²                 |  |
| Leiterschiene                   |                                                        |  |
| Erdseil                         |                                                        |  |
| Luftkabel/<br>sonstige Belegung | : 2x LWL äquivalent zu 264-AL/173A-571A, dthgl. zu L5  |  |
| Kettentlänge                    | : 380-kV DIN = 6,52m (33000N)                          |  |
| Seitliche Überhöhung            | : 15,9 m rechts oder links aufgenommen                 |  |

Planfeststellungsunterlage

Aufgestellt  
Bayreuth,  
TenneT TSO GmbH

|                                                                                       |                    |                                                                                |         |                      |   |                           |         |
|---------------------------------------------------------------------------------------|--------------------|--------------------------------------------------------------------------------|---------|----------------------|---|---------------------------|---------|
| i.V. <i>Quik</i>                                                                      |                    |                                                                                |         | i.A. Dr. <i>Berg</i> |   |                           |         |
|  |                    | Deutschland GmbH<br>Wolfenbüttelstraße 29<br>D-88400 Biberach<br>Lieferplanung |         | Maßstab<br>1 : 2000  |   | Einheit<br>Meter          |         |
| 01                                                                                    | Ungl. Ulg. Nr. 324 | 23.11.2015                                                                     | gekauft |                      | Datum   | Name                      |         |
|                                                                                       | Ungl. MO88, MO89   | 23.11.2015                                                                     | gekauft |                      | Bearb.   | 23.11.2015                | gekauft |
|                                                                                       |                    |                                                                                |         |                      | Gepr.   | 01.12.2015                | ip      |
|                                                                                       |                    |                                                                                |         |                      | Norm   | DIN EN 50343-3-4: 01/2011 |         |
|                                                                                       |                    |                                                                                |         |                      | Fachbereich TL                                                                                                |                           |         |
|                                                                                       |                    |                                                                                |         |                      | <br>Taking power further |                           |         |
| Zust.                                                                                 | Änderung           | Datum                                                                          | Name    | Urspr.:              |   |                           |         |