


114	-474.62-	115	-476.27-	116
WA160-42.00		T2-50.00		T2-50.00
/DA	ES/LWL mit Vogelschutzmarkern	VK	ES/LWL mit Vogelschutzmarkern	VK

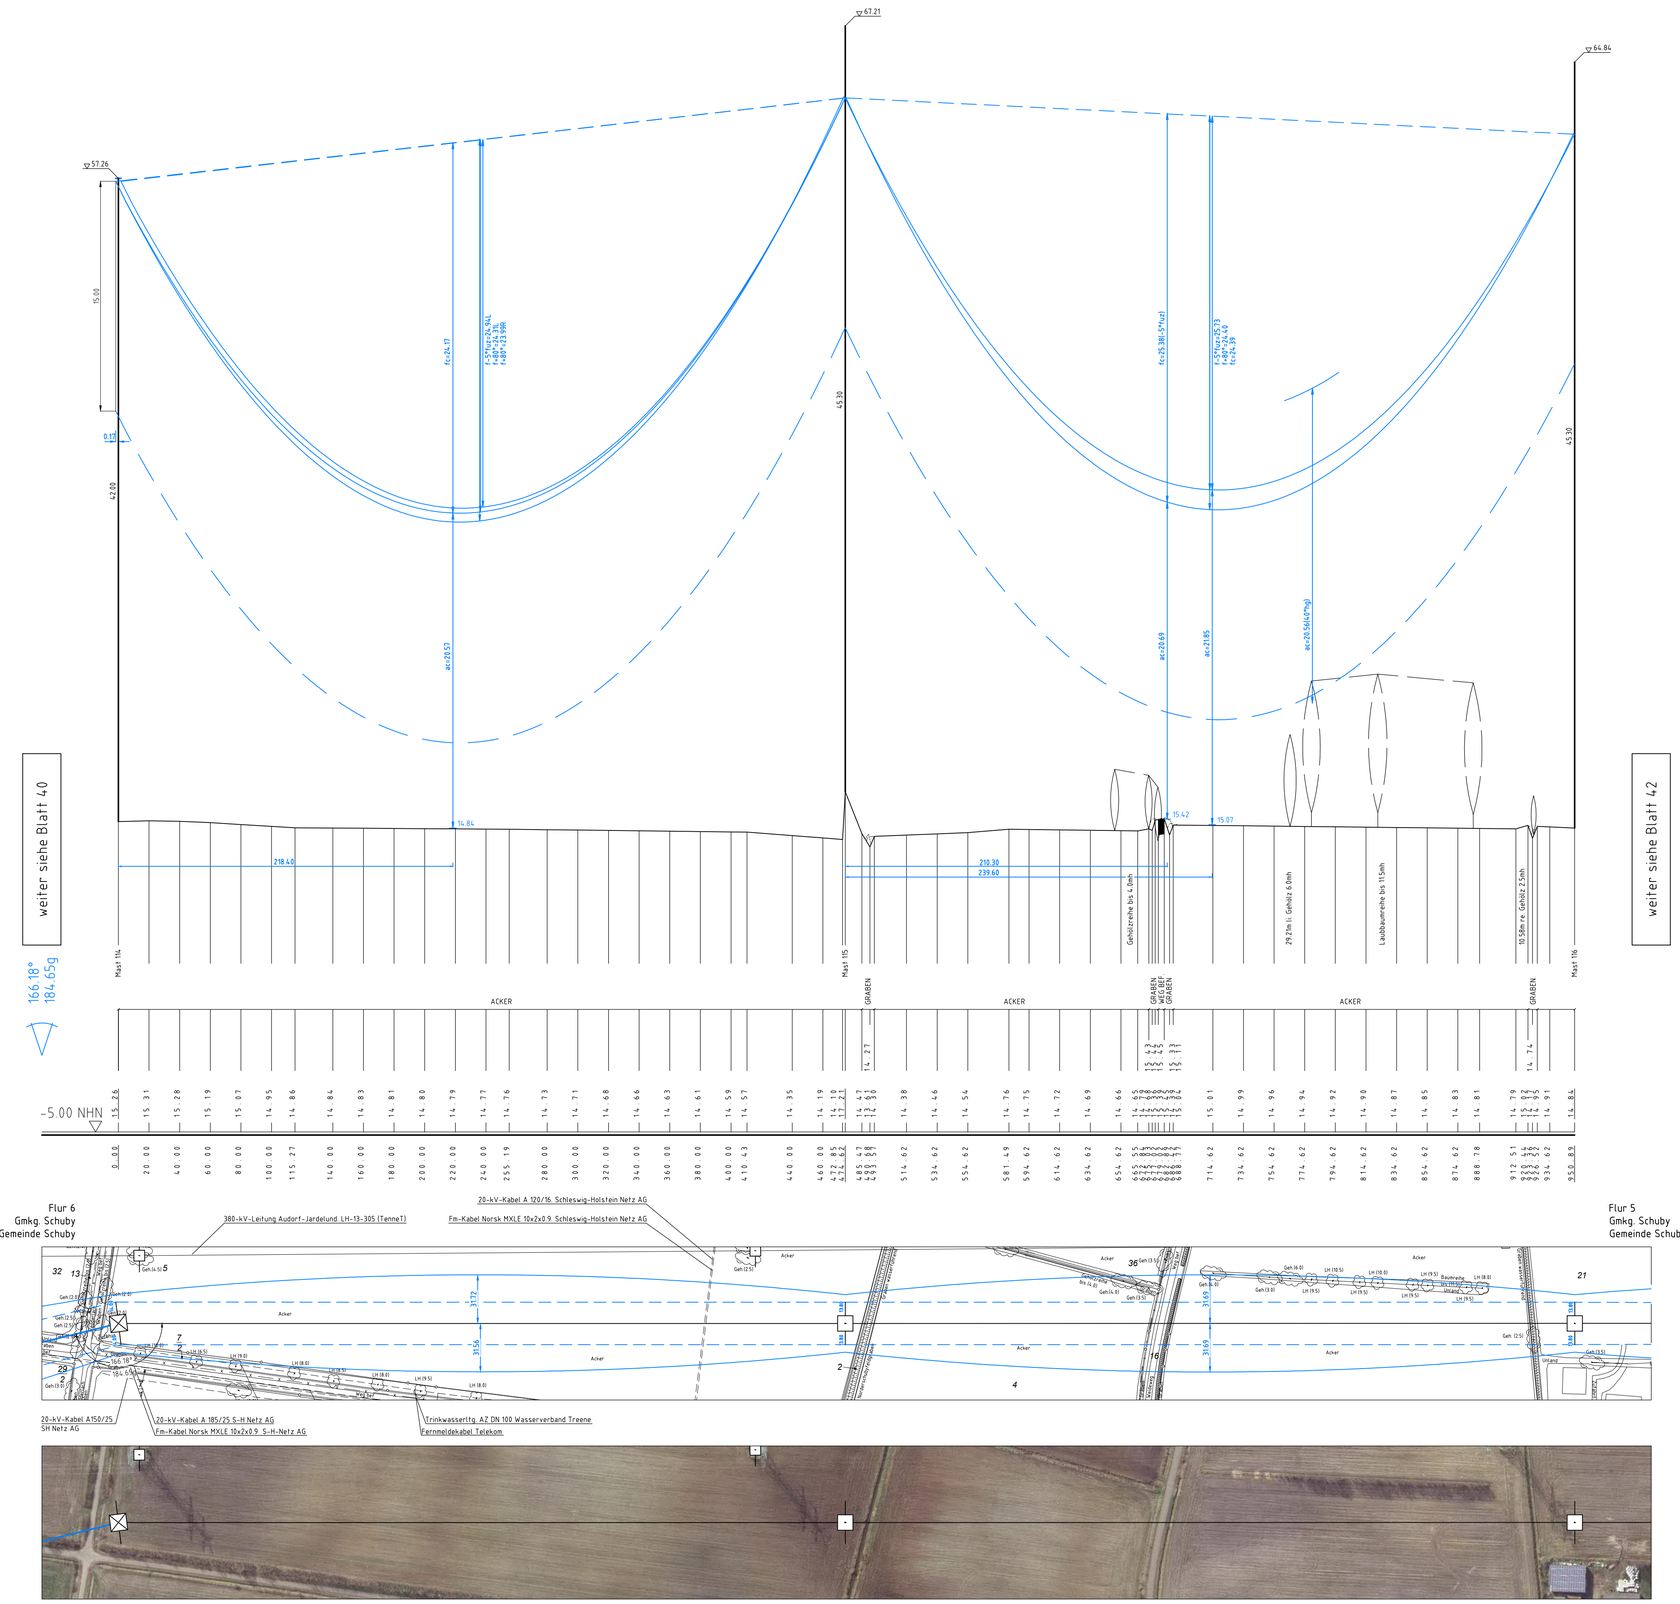

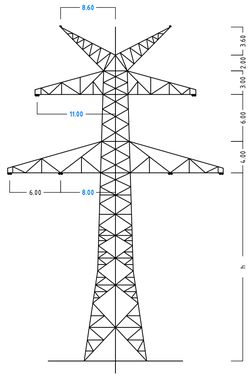

Mast Nr.114

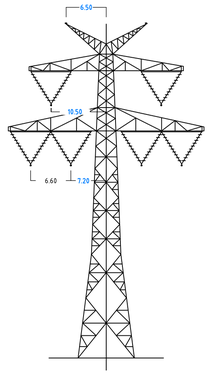

Mast Nr.115+116

Anlage 6.1
Blatt 41/65

TenneT Taking power further

380-kV-Ltg. Audorf - Flensburg Nr. 324

Längenprofil

DECKBLATT

Neuplanung

Mast Nr.114 - Mast Nr. 116

Maßstab der Längen 1 : 2000
der Höhen 1 : 200

DIN VDE-Bestimmung	:	DIN EN 50341-3-4: 01/2011 (Eiszone 2, Windzone 3)
Masttyp	:	D-2-D-2015.3 2ES
Beseilung		
Leiterseil	:	2x3x4 565-AL1/72-ST1A, MZS=46,0N/mm²
Erdseil	:	
Luftkabel/ sonstige Belegung	:	2x LWL äquivalent zu 264-AL1/34-ST1A, dhgl. zu LS
Kettenlänge	:	380-kV: DA = 6.50m (3000N); VK = 4.70m (1850N)
Seitliche Überhöhung	:	13.9 m rechts -.-.-.- oder links ———— aufgenommen

Planfeststellungsunterlage

Aufgestellt
Bayreuth,
TenneT TSO GmbH

04.12.2015

i.V. i.A. Dr.

eqos Energie
Deutschland GmbH
Wolfentalstraße 29
D-88400 Biberach
Leitungsplanung

Maßstab 1 : 2000
Einheit Meter

					Datum	Name
01	Ungl. Ltg. Nr.324	23.11.2015	geka	Bearb.	23.11.2015	poka
				Gepr.	01.12.2015	lp/neal
				Norm	DIN EN 50341-3-4: 01/2011	
				Fachbereich TL		

TenneT Taking power further

Zust.	Änderung	Datum	Name	Urspr.: