


148	-415.49-	149	-447.72-	150	-445.00-	151	-445.15-	152
WA160-36.00		T2-44.00		T2-44.00		T1-50.00		T1-47.00
/DA	ES/LWL mit Vogelschutzmarkern	VK	ES/LWL mit Vogelschutzmarkern	VK	ES/LWL mit Vogelschutzmarkern	VK	ES/LWL mit Vogelschutzmarkern	VK/


8.1
Richtfunkstrecke

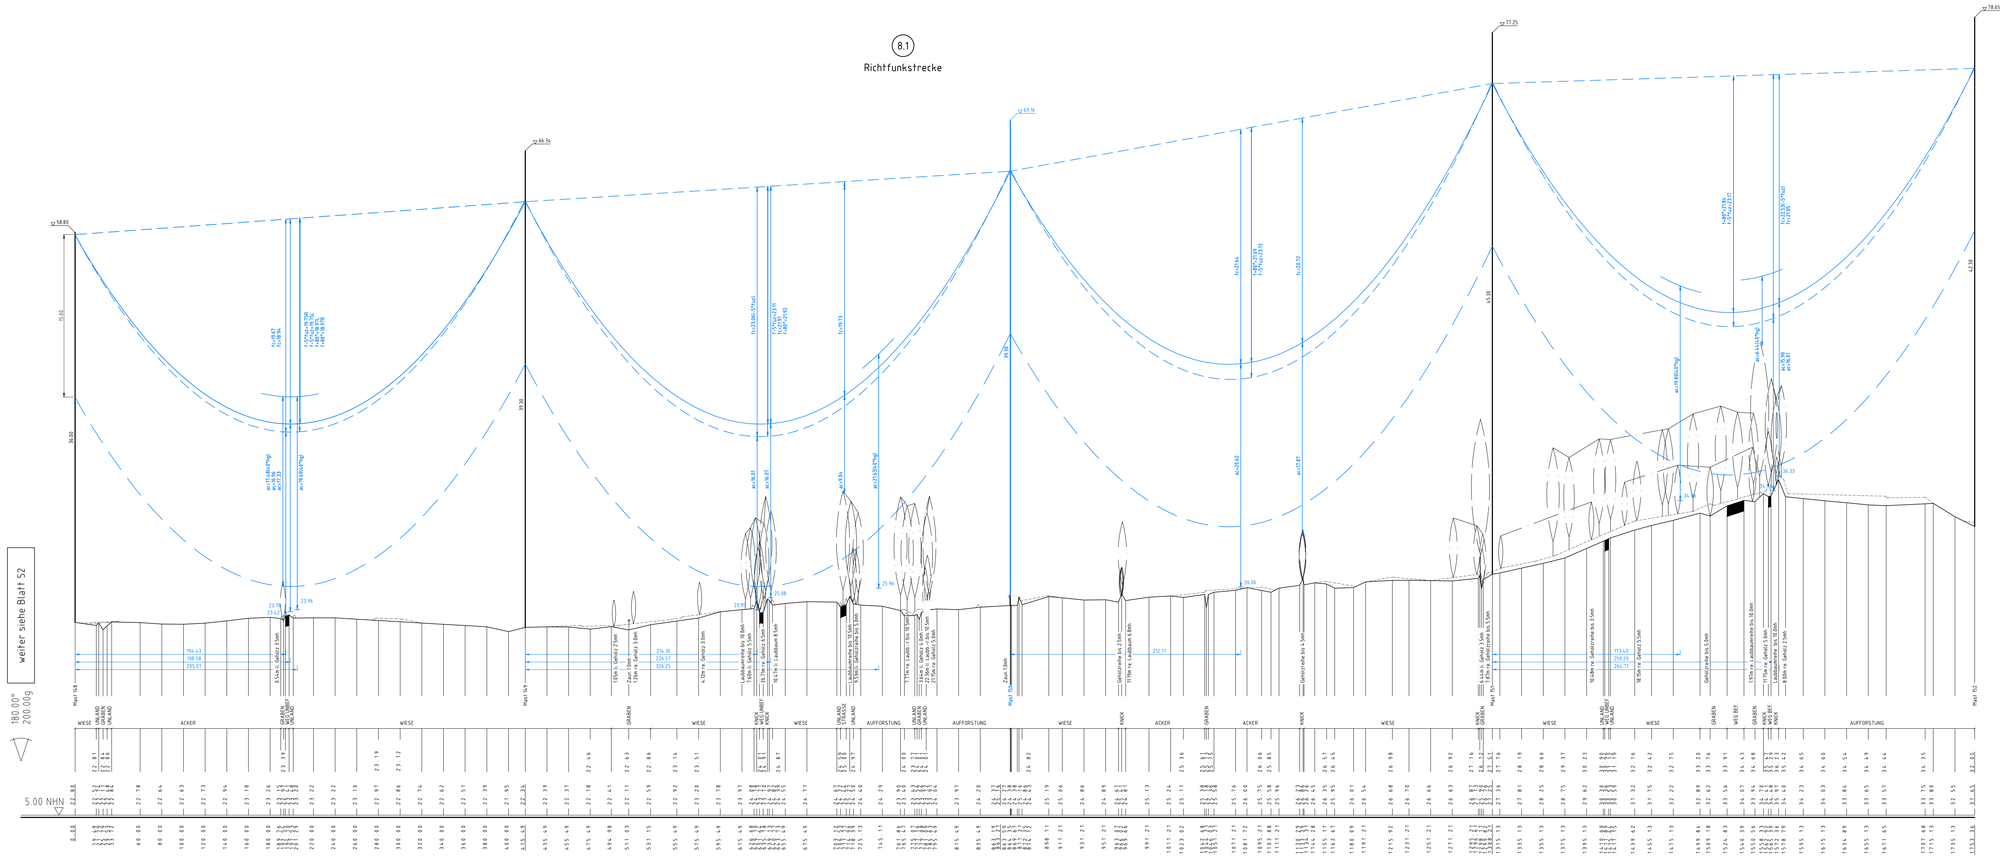

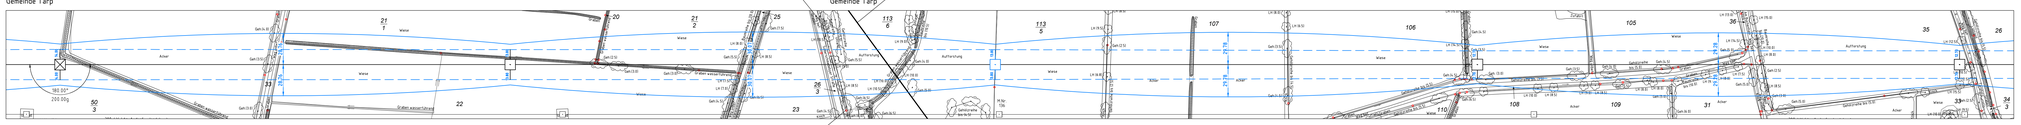

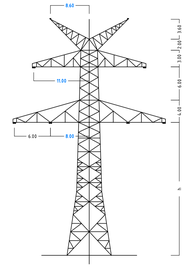



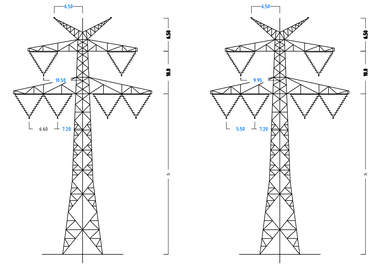

Anlage 6.1
Blatt 53/65

TenneT
Taking power further

380-kV-Ltg. Audorf - Flensburg Nr. 324

Längenprofil

DECKBLATT

Neuplanung

Mast Nr.148 - Mast Nr. 152

Maßstab der Längen 1 : 2000
der Höhen 1 : 200

DIN VDE-Bestimmung	:	DIN EN 50341-3-4: 01/2011 (Eszone 2, Windzone 3)
Masttyp	:	D-2-D-2015.3.2ES
Beseilung Leiterseil	:	2x3x4 565-AL1/72-ST1A, M2S+46,0N/mm²
Erdseil	:	
Luftkabel/ sonstige Belegung	:	2x LWL äquivalent zu 264-AL1/34-ST1A, dhgl. zu LS
Kettenlänge	:	380-kV: DA = 6.50m (3800N), VK = 4.70m (1950N)
Seitliche Überhöhung	:	14.0 m rechts — — — — — — oder links — — — — — — aufgenommen

Planfeststellungsunterlage

Aufgestellt
Bayreuth,
Tennet TSO GmbH
i.V. i.A. Dr.
04.12.2015

eqos Energie	Deutschland GmbH Haimhauser Straße 29 D-80802 München Lehrte/Hannover			Maßstab 1: 2000		Einheit Meter	
BT	Impl. Ltg Nr.324	23.11.2015	geka		Datum	Name	
	Impl. M50	23.11.2015	geka	Bearb.	23.11.2015	geka	
				Gepr.	01.12.2015	Uphwd	
				Norm	DIN EN 50341-3-4: 01/2011		
				Fachbereich TL			
Zust	Änderung	Datum	Name	Urspr.			