



155
WA160-51.00
DA/

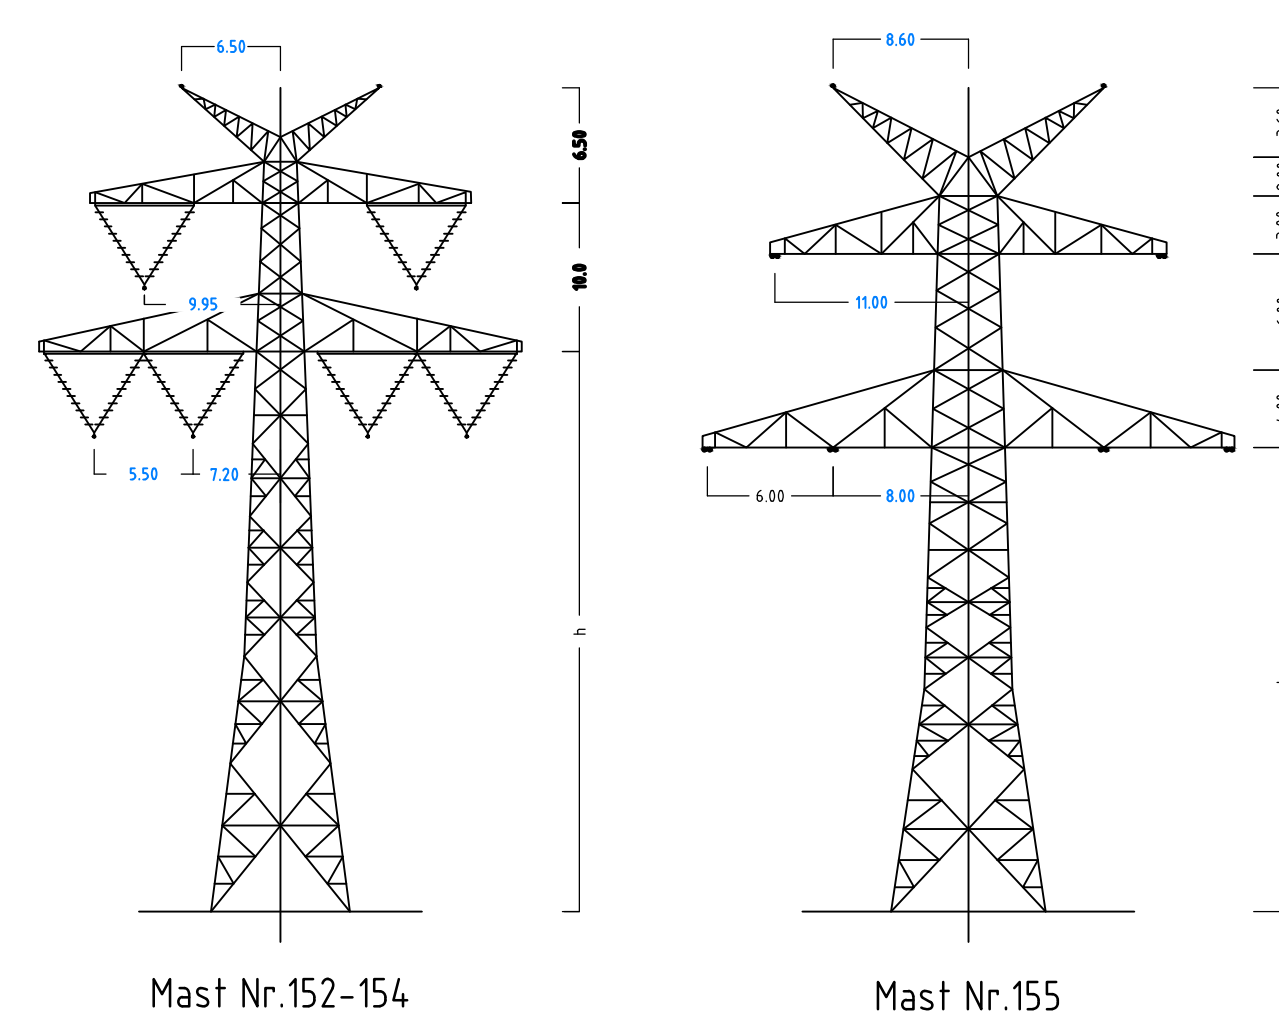

weiter siehe Blatt 55

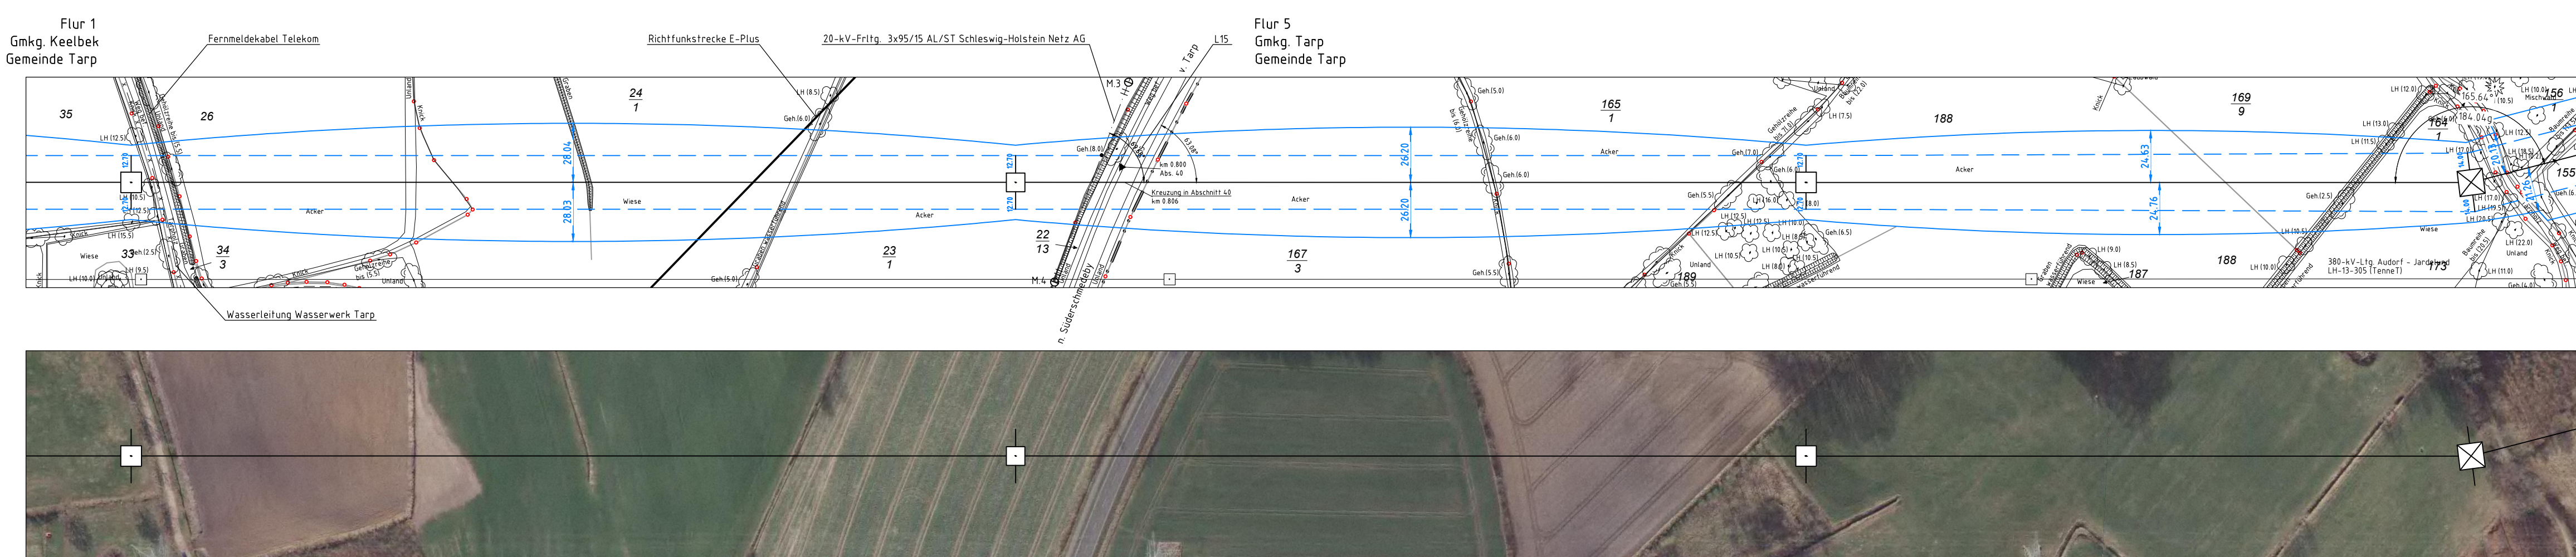

Anlage 6.1
Blatt 54/65



380-kV-Ltg. Audorf - Flensburg Nr. 324

Längenprofil DECKBLATT Neuplanung

Mast Nr.152 – Mast Nr. 155

Maßstab der Längen 1: 2000
 der Höhen 1: 200

DIN VDE-Bestimmung	: DIN EN 50341-3-4: 01/2011 (Eiszone 2, Windzone 3)
Maßtyp	: D-2-D-2015 3 2ES
Beiseilung Leiterseit	: 2x3x4 565-AL/172-ST1A, M25±4,0N/mm ²
Erdsieil	: _____
Lufliauel/ sonstige Belegung	: 2x LWL äquivalent zu 26x-AL/131A-ST1A, dphl. zu L5
Kettentänge	: 380-1kV; DA = 6,50m [3000N]; VK = 4,70m ± 0,10m
Seitliche Überhöhung	: 16,0 m rechts — — — — — oder links — — — — — aufgenommen

Planfeststellungsunterlage

Aufgestellt
Bayreuth, 04.12.2015
TenneT TSO GmbH

i.V. 		i.A. Dr. 	
Deutschland GmbH		Maßstab	Einheit

 Wolfentalstraße 29 D-88400 Biberach Leistungsplanung		1 : 2000	Mete
01	Umpl. Lfg. Nr.324	23.11.2015	gelte
		Datum	Name

				Bearb.	23.11.2015	poka
				Gepr.	01.12.2015	lp/neal
				Norm	DIN EN 50341-3-4: 01/2011	

				Fachbereich IL	
					

Zust.	Änderung	Datum	Name	Urspr.:
-------	----------	-------	------	---------