

| 155 | | 156 | | 157 | | 158 | | 159 | | 160 |
|---|---|---|---|---|---|---|---|---|---|---|
| WA160-51.00 | -332.17- | WA160-51.00 | -288.89- | T1-44.00 | -343.60- | T1-41.00 | -379.32- | T1-38.00 | -345.05- | WA160-36.00 |
| /DA | ES/LWL mit Vogelschutzmarkern | DA/ | ES/LWL mit Vogelschutzmarkern | VK | ES/LWL mit Vogelschutzmarkern | VK | ES/LWL mit Vogelschutzmarkern | VK | ES/LWL mit Vogelschutzmarkern | DA/ |

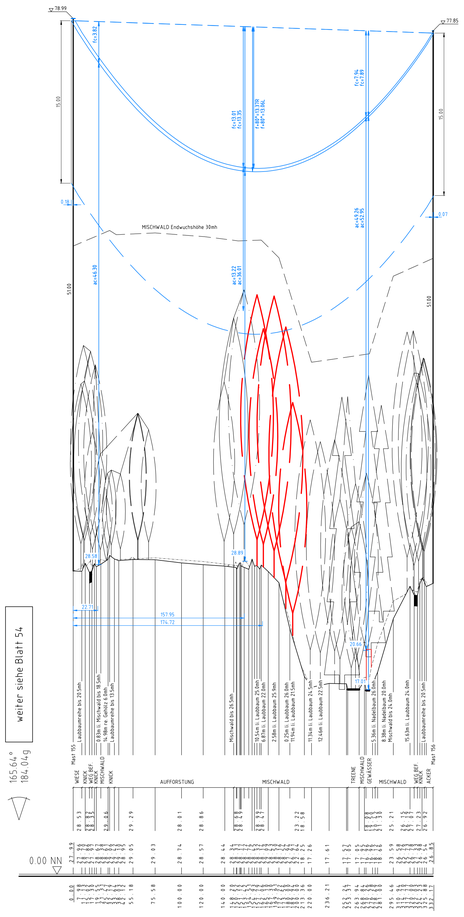



weiter siehe Blatt 54

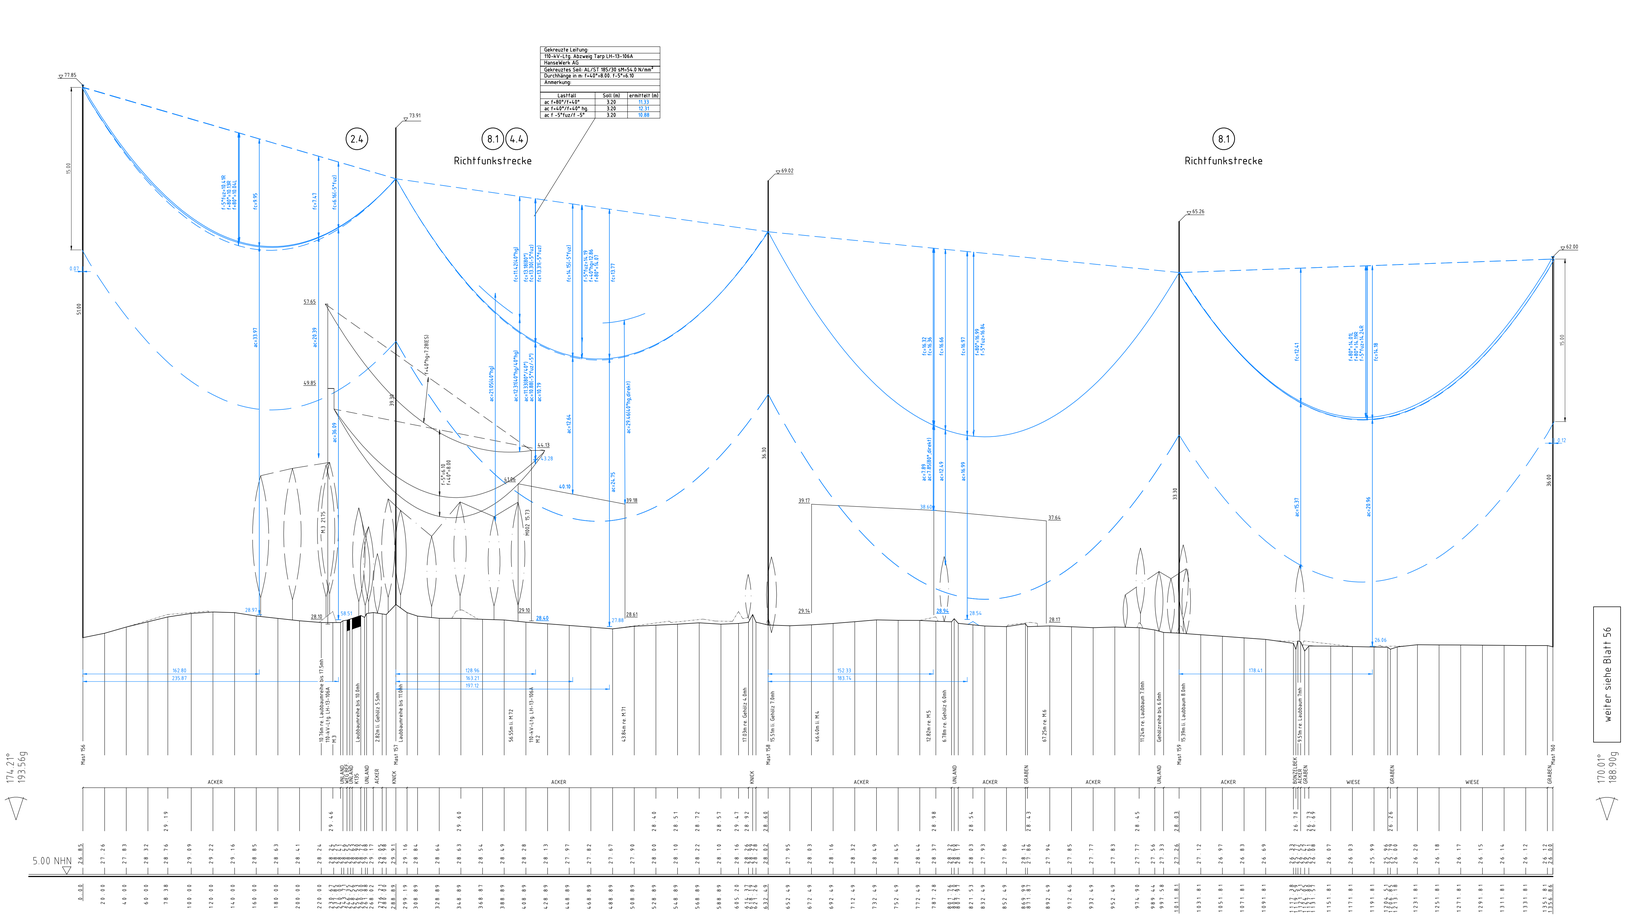


weiter siehe Blatt 56



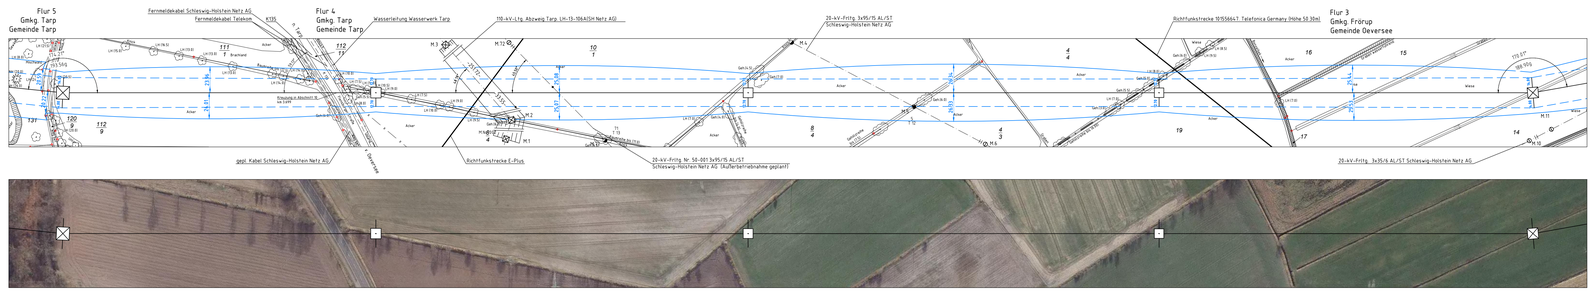







Anlage 6.1
Blatt 55/65

TenneT
Taking power further

# 380-kV-Ltg. Audorf - Flensburg Nr. 324

# Längenprofil

## DECKBLATT

Neuplanung

Mast Nr.155 - Mast Nr. 160

Maßstab der Längen 1 : 2000
der Höhen 1 : 200

| | | |
|---|---|---|
| DIN VDE-Bestimmung | : | DIN EN 50341-1-4: 01/2011 (Eizone 2, Windzone 3) |
| Masttyp | : | D-2-D-20+5.3 ZES |
| Beseilung Leiterseil | : | 2x3x4 565-AL1/72-ST1A, M2S=46.0N/mm² |
| Erdseil | : | |
| Luftkabel/ sonstige Belegung | : | 2x LWL äquivalent zu 264-AL1/34-ST1A, dhgl. zu LS |
| Kettenlänge | : | 380-kV: DA = 6.50m (3000N), VK = 4.70m (1850N) |
| Seitliche Überhöhung | : | 14.0 m rechts — · — · — oder links — — — aufgenommen |

## Planfeststellungsunterlage

Aufgestellt
Bayreuth, 04.12.2015
TenneT TSO GmbH
i.V. i.A. Dr.

eqos Energie — Deutschland GmbH, Wolfenstraße 29, D-86836 Obermeitingen, Leitungsplanung

| Maßstab | Einheit |
|---|---|
| 1 : 2000 | Meter |

| | | | Datum | Name |
|---|---|---|---|---|
| 01 | Ungl. Ltg Nr.324 | 23.11.2015 | geka | |
| | | | Bearb. | 23.11.2015 geka |
| | | | Gepr. | 01.12.2015 lp/mad |
| | | | Norm | DIN EN 50341-3-4: 01/2011 |
| | | | Fachbereich TL | |

TenneT Taking power further

| Zust. | Änderung | Datum | Name | Urspr. |
|---|---|---|---|---|