

/DA

ES/LWL mit Vogelschutzmarkern


DA/

-276.36-


ES/LWL mit Vogelschutzmarkern

M060
T-20
DH

M061
T-20
DH/

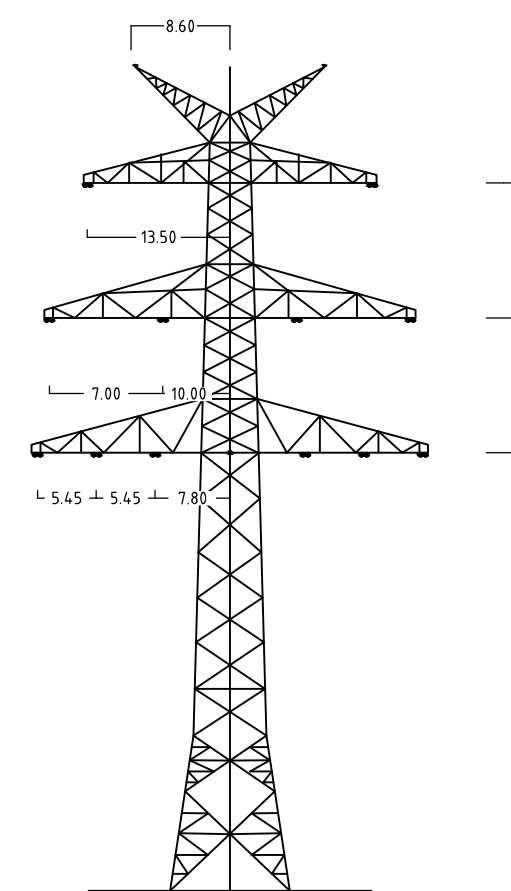

Mast Nr.63 (324)

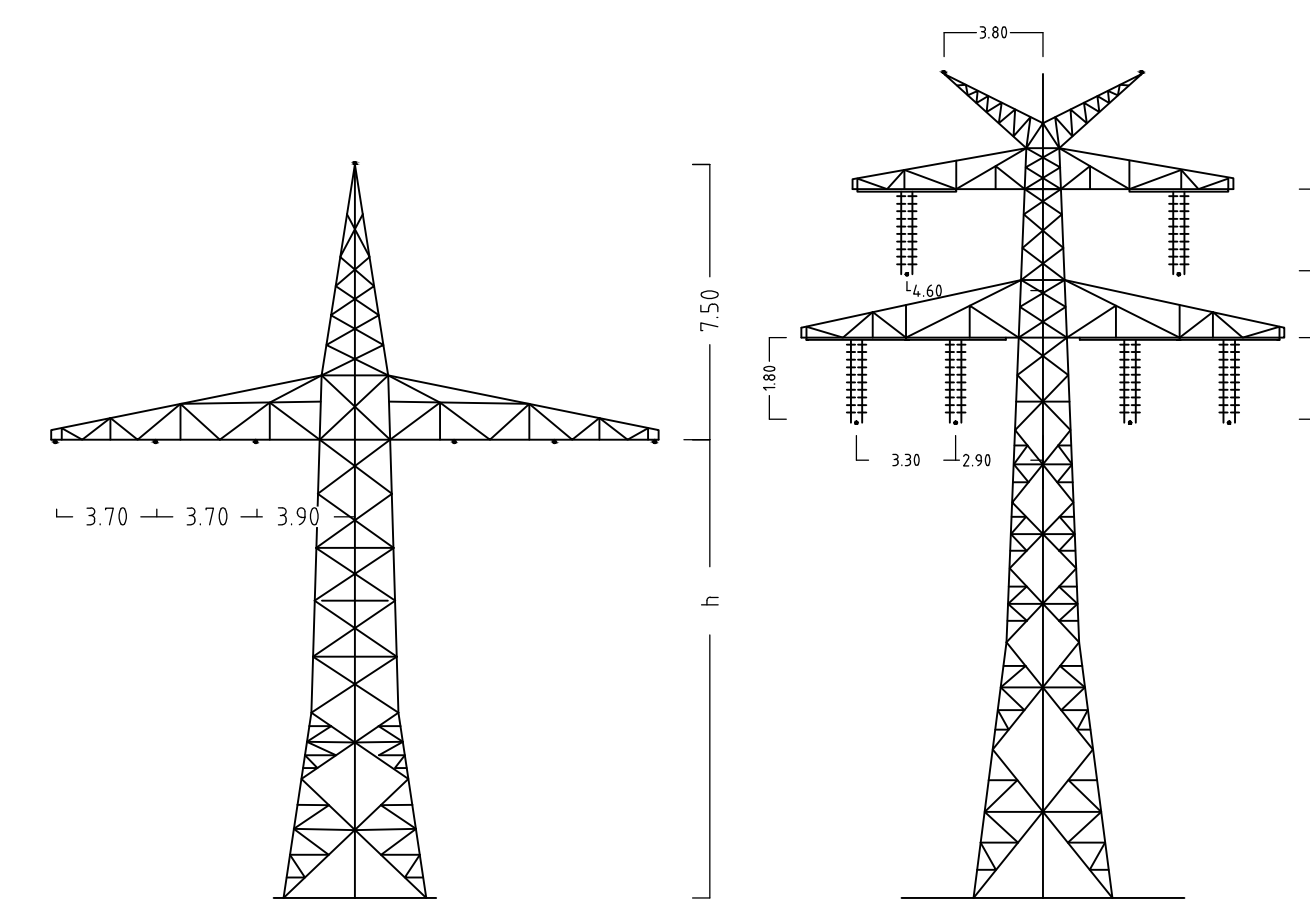

Mast Nr.59a

Mast Nr.60+61

Anlage 6.1
Blatt 23a/65



380-kV-Ltq. Audorf - Flensburg Nr. 324

Längenprofil

DECKBLATT

Neuplanung

Mast Nr. 63 (324) – Mast Nr. 61 (110-kV-Ltg. Nr.102)

Maßstab der Längen 1 : 2000
 der Höhen 1 : 200

DIN VDE-Bestimmung	: DIN EN 50341-3-4, 01/2011 (Eiszone 2, Windzone 3)
Masttyp	DA-4, DE-2105 3-4 Mast 0603
Beiseling	A-2-2-2007 1 (Mast 0594), A-2-D-003 (Mast 060-061)
Leiterseil	2x3 565-AL1/72-ST1A, MZS=45,0N/mm ² (Mast 063-059a)
	2x3 Al/Si 185/32, MZS=44,7N/mm ² (Mast 059a-061)
Erdsseil	1x 264-AL1/34-ST1A, dHgl. zu LS (Mast 063-059a), 2x Al/Si 44/72, dHgl. zu LS (Mast 059a-061)
Luftkabel/ sonstige Belegung	
Keitlenlänge	: DA = 2,80m (600N) [Mast063-324], DA = 2,50 (1000N) [Mast059a], DH = 1,80m (765N) [Mast060-061]
Seitliche Überhöhung	: 17,8 m rechts ----- oder links ----- aufgenommen

Planfeststellungsunterlage

Aufgestellt
Bayreuth, 07.07.2017
TenneT TSO GmbH

i.V. D. Jansen i.A. Dr. Bokor

eqos Energie	Deutschland GmbH Wolfentalstraße 29 D-88400 Biberach Lehrstuhl	Maßstab 1 : 2000	Einheit Me
------------------------	---	---------------------	---------------

01	1. Planänderung	23.11.2015	geka		Datum	Nam
----	-----------------	------------	------	--	-------	-----

02	2. Planänderung	21.11.2016	geka	Bearb.	03.07.2017	geka
03	Masttypbez. M063	03.07.2017	geka	Gepr.	05.07.2017	poka





	Vogelschutzm. erg.	03.07.2017	geka	Norm	DIN EN 50341-3-4: 01/2
				Fachbereich TL	



Zust	Änderung	Datum	Name	Ursache
------	----------	-------	------	---------



	Taking power fur
me	llesor :

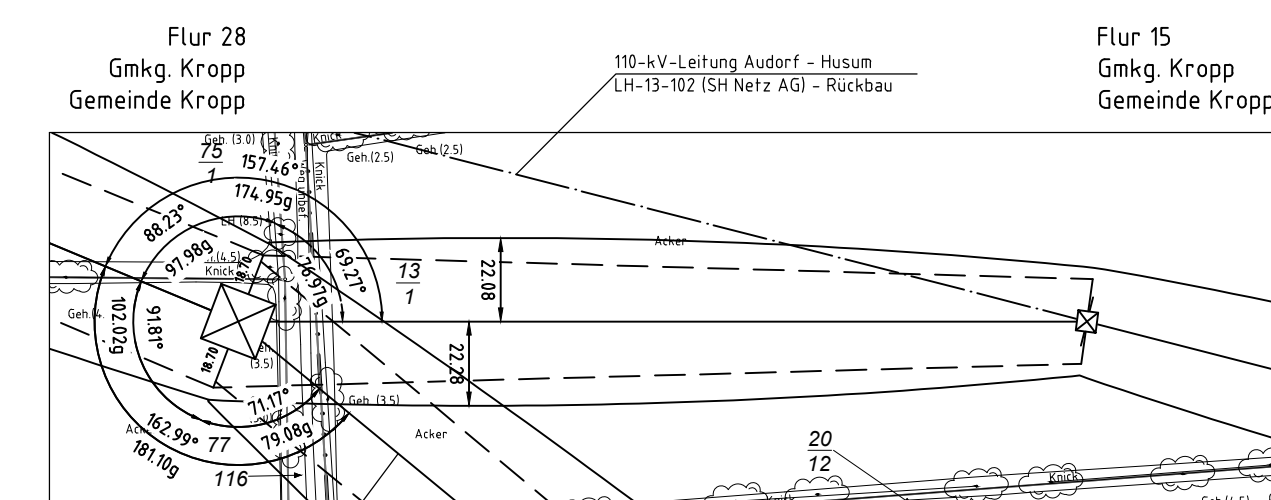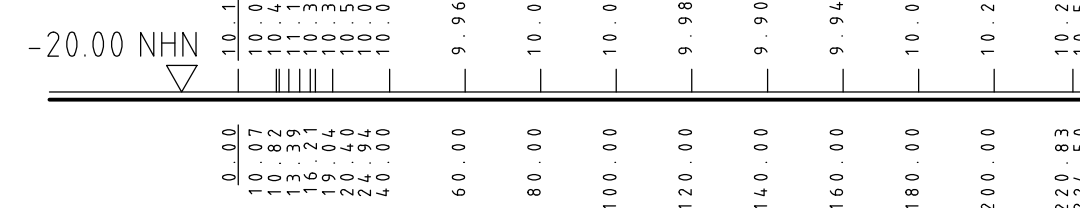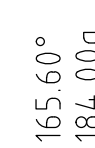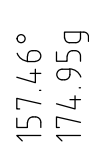

380-kV-Ltg. Audorf-Flensburg
LH-13-324 (TenneT) - Neubau

