

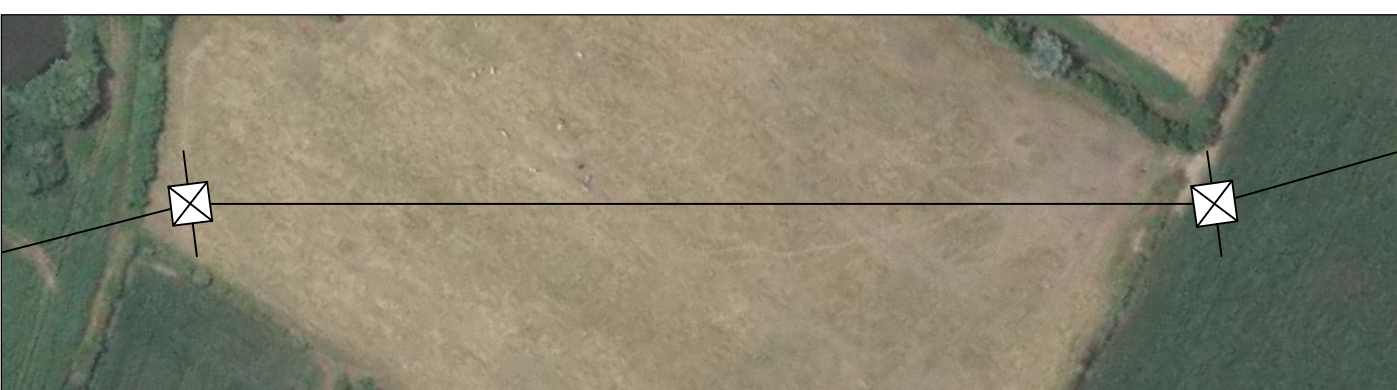
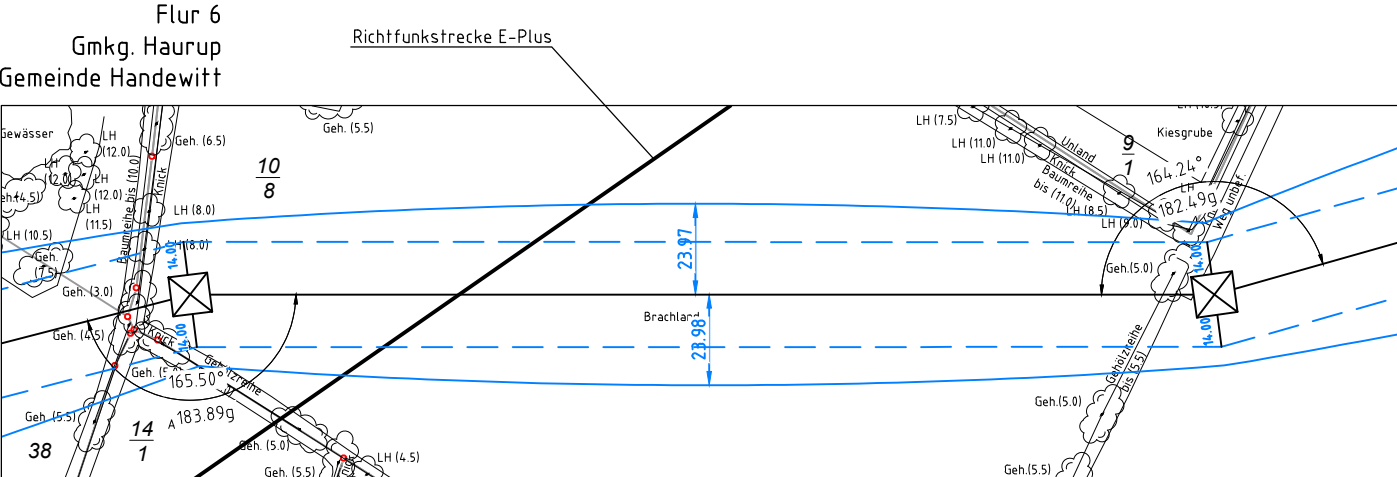
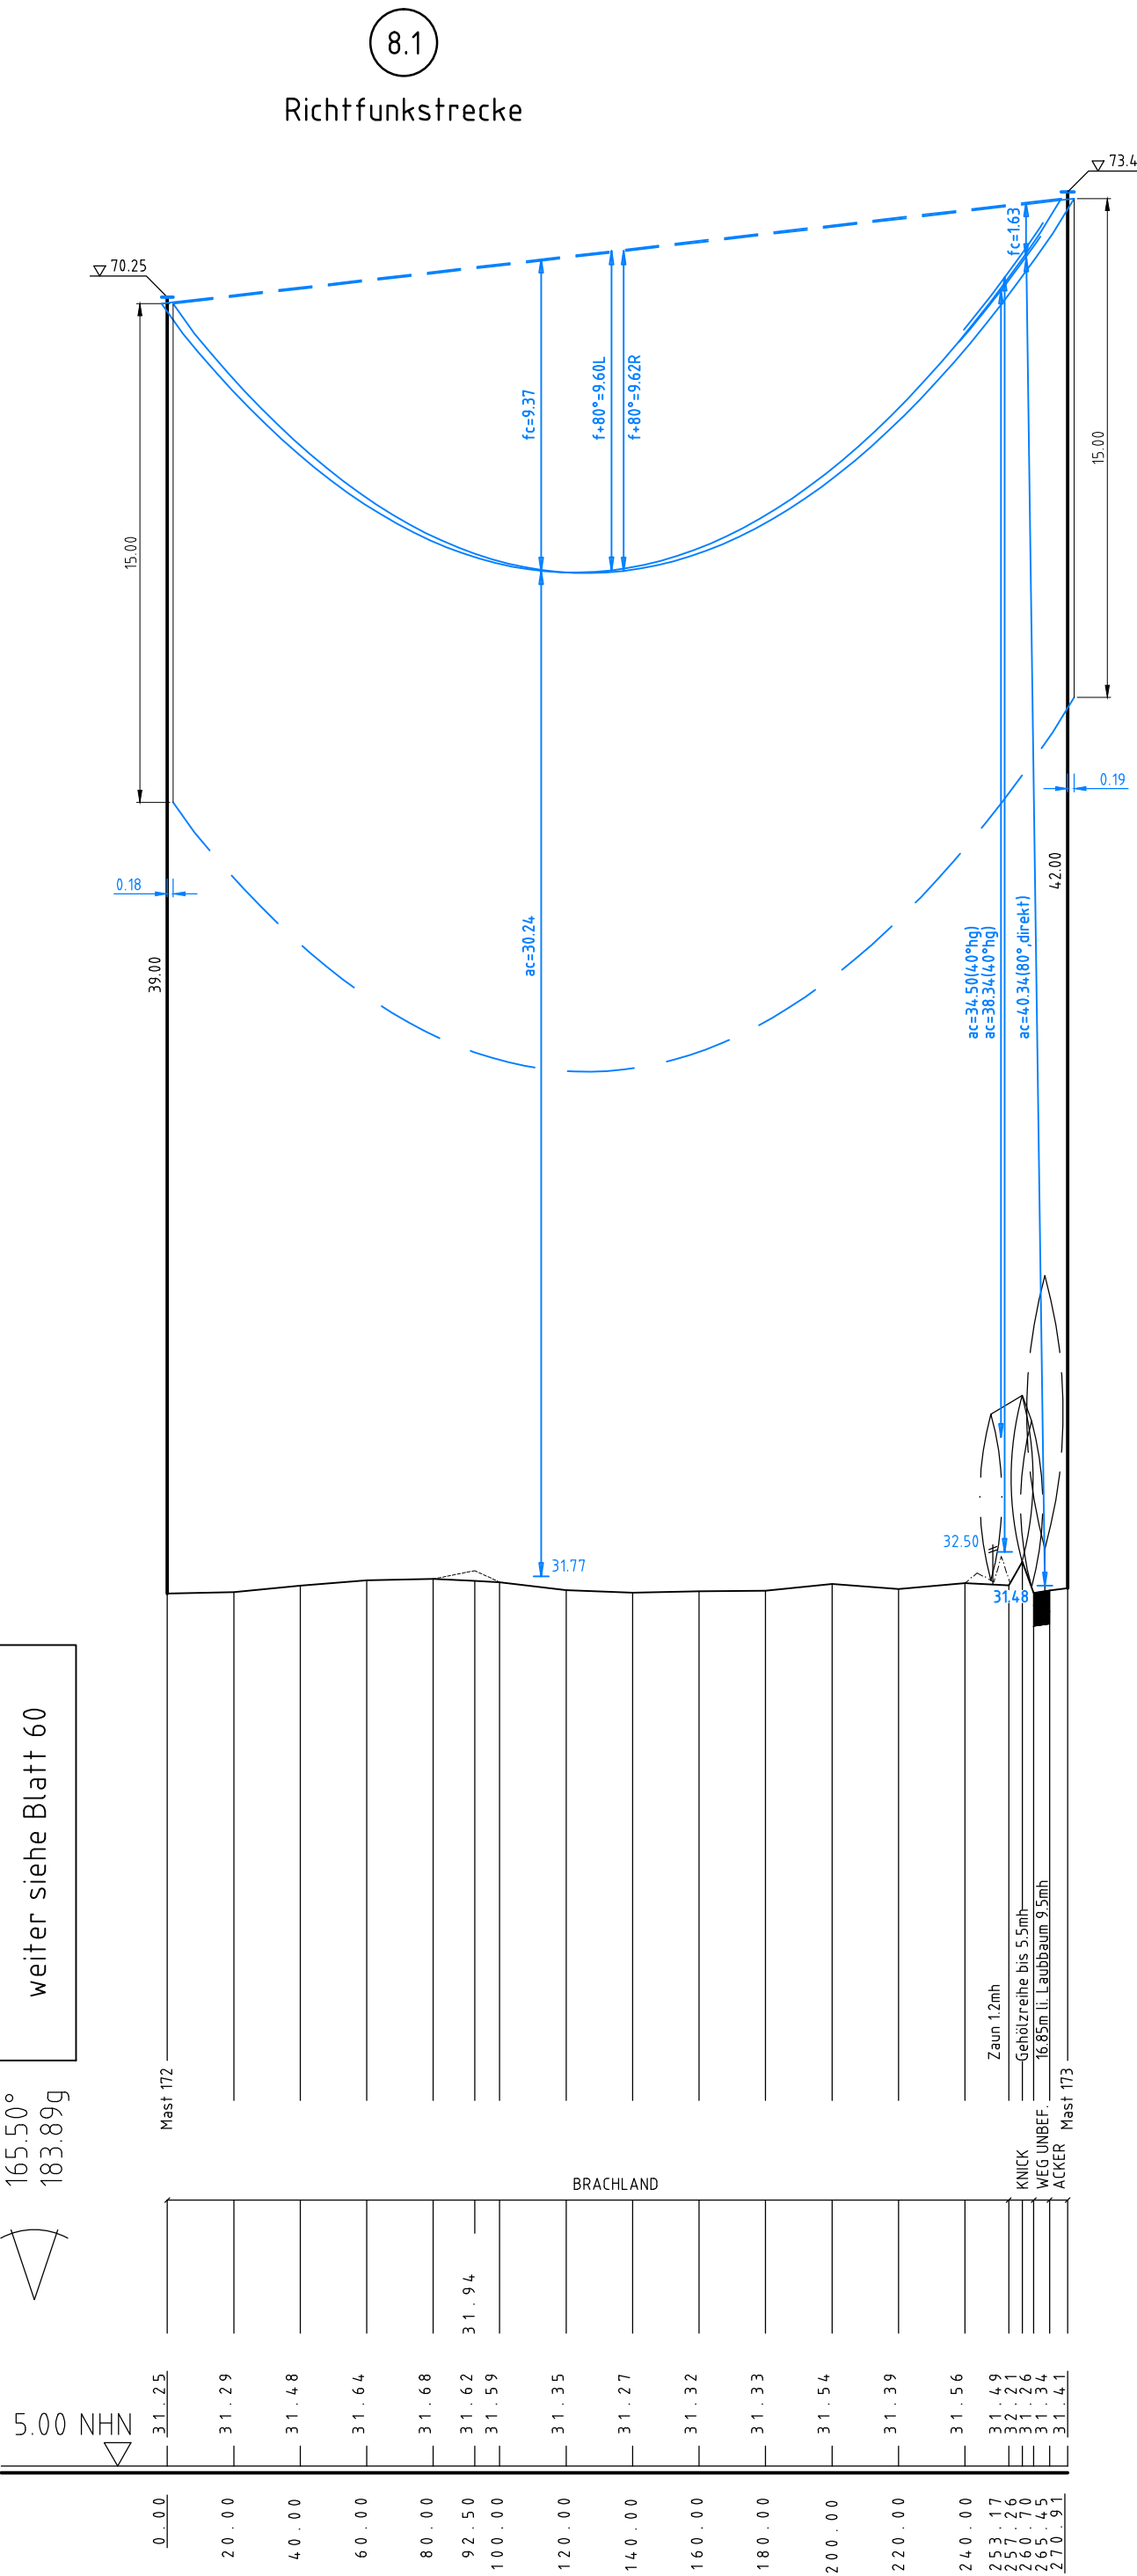
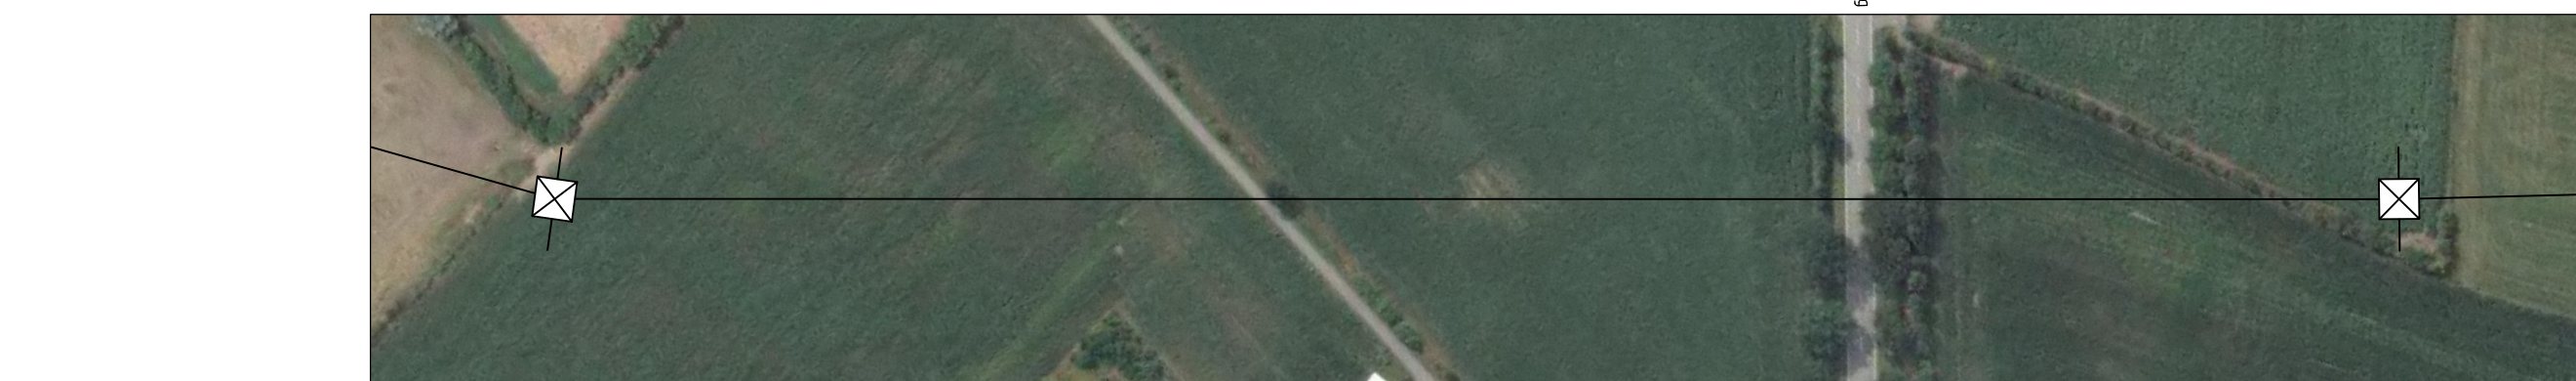





172
WA160-39.00
/DA
ES/LWL mit Vogelschutzmarkern

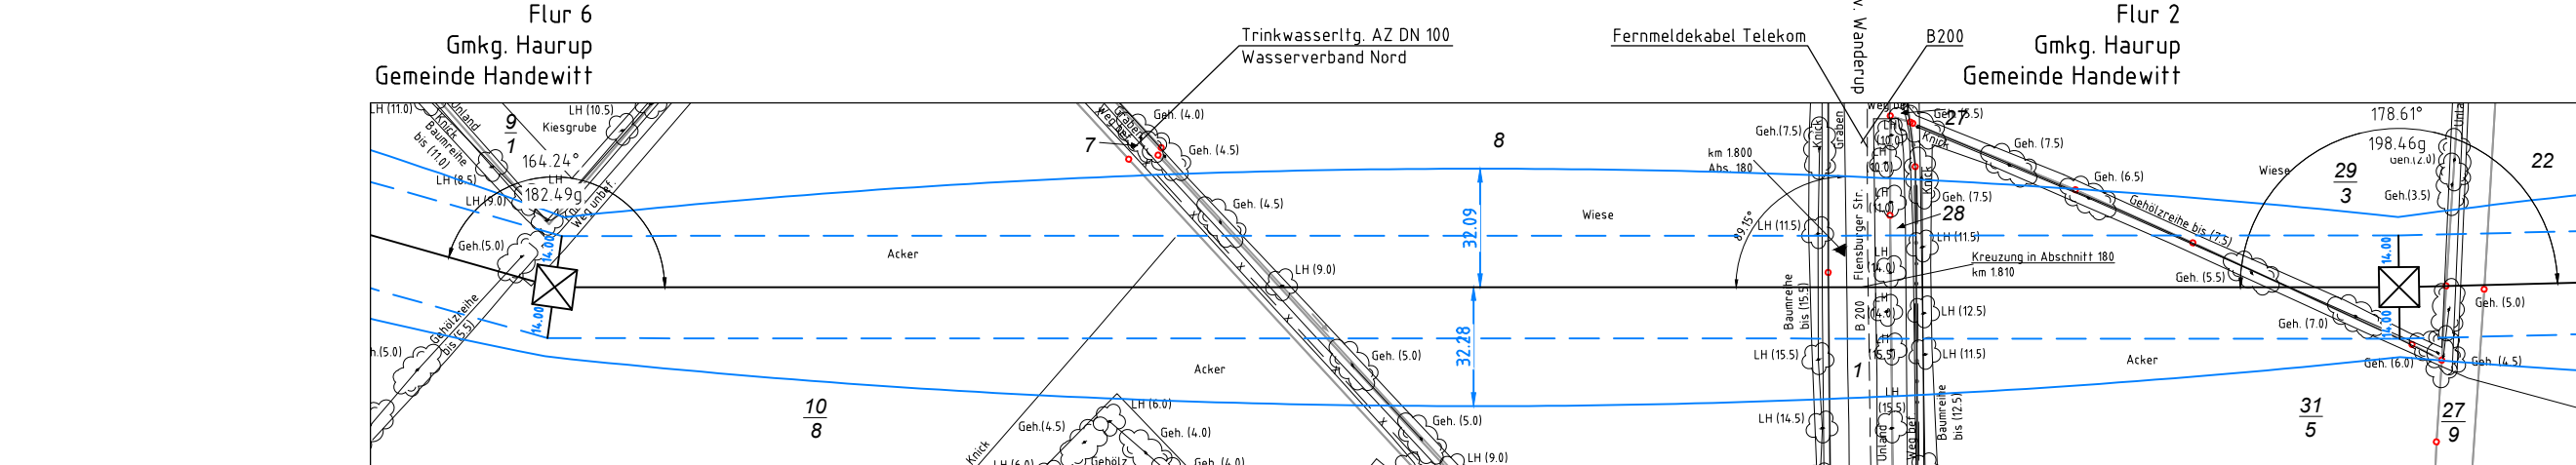




173
WA160-42.00
/DA
ES/LWL mit Vogelschutzmarkern

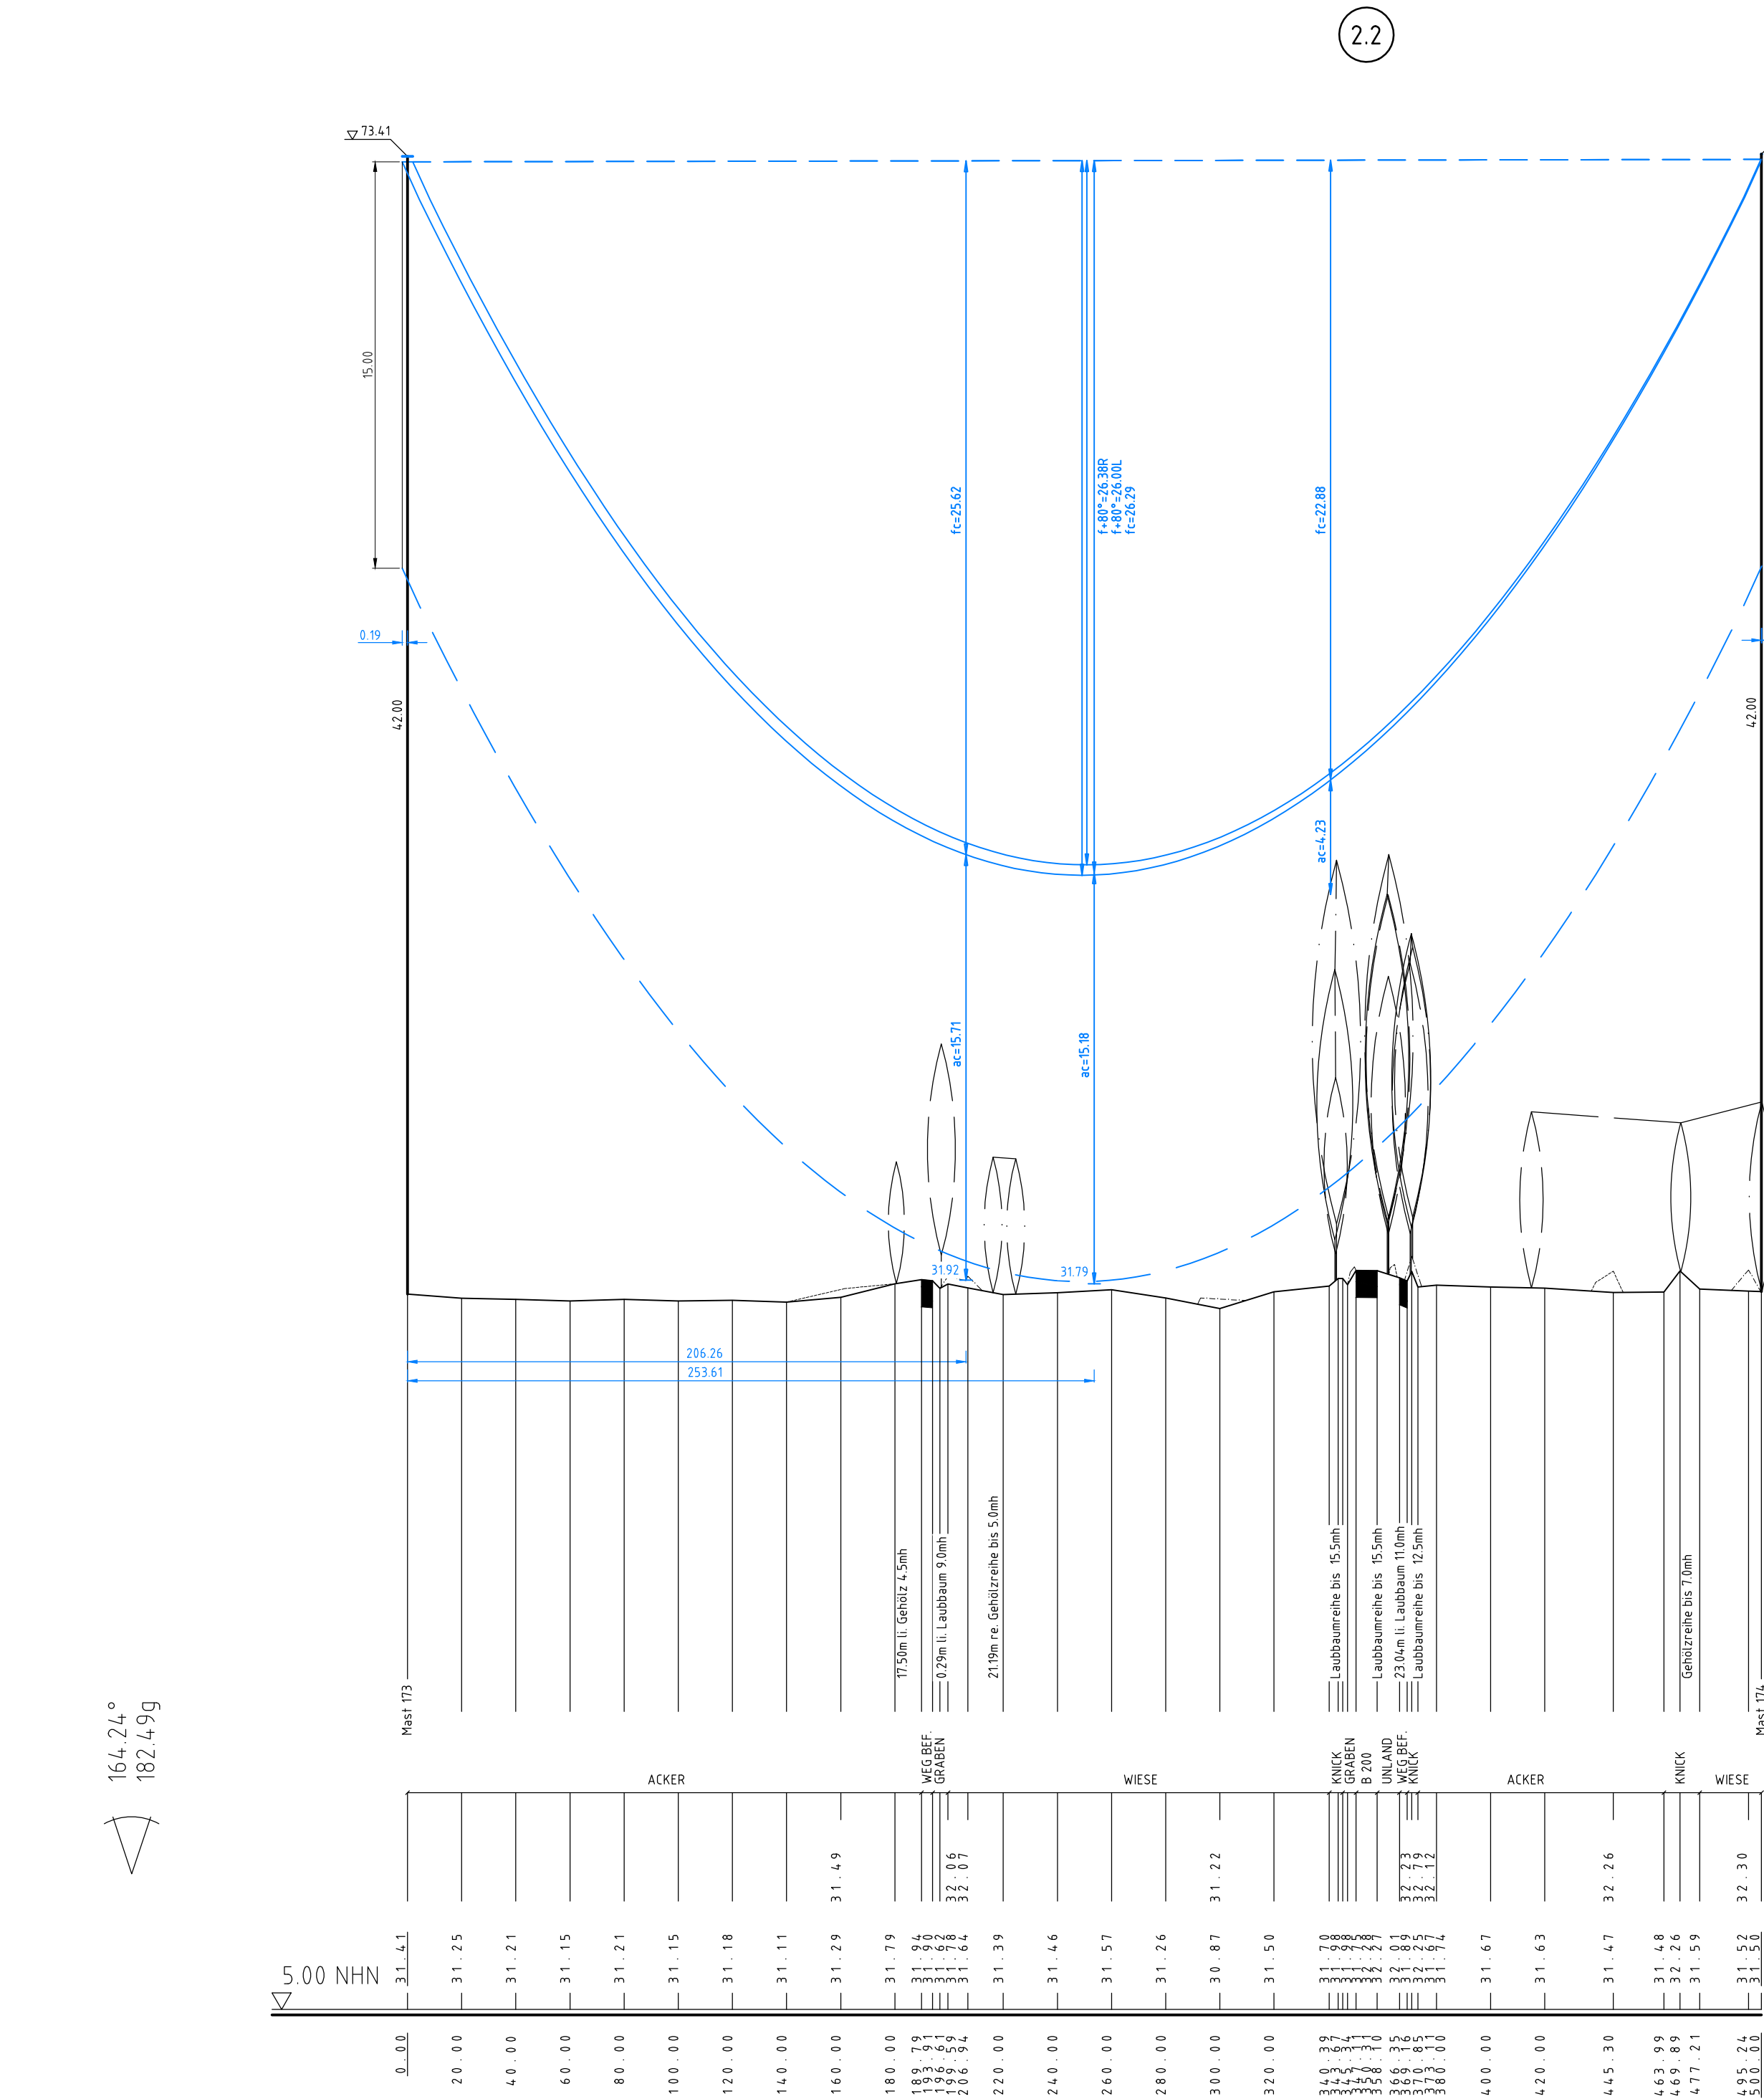

174
WA160-42.00
/DA
ES/LWL mit Vogelschutzmarkern

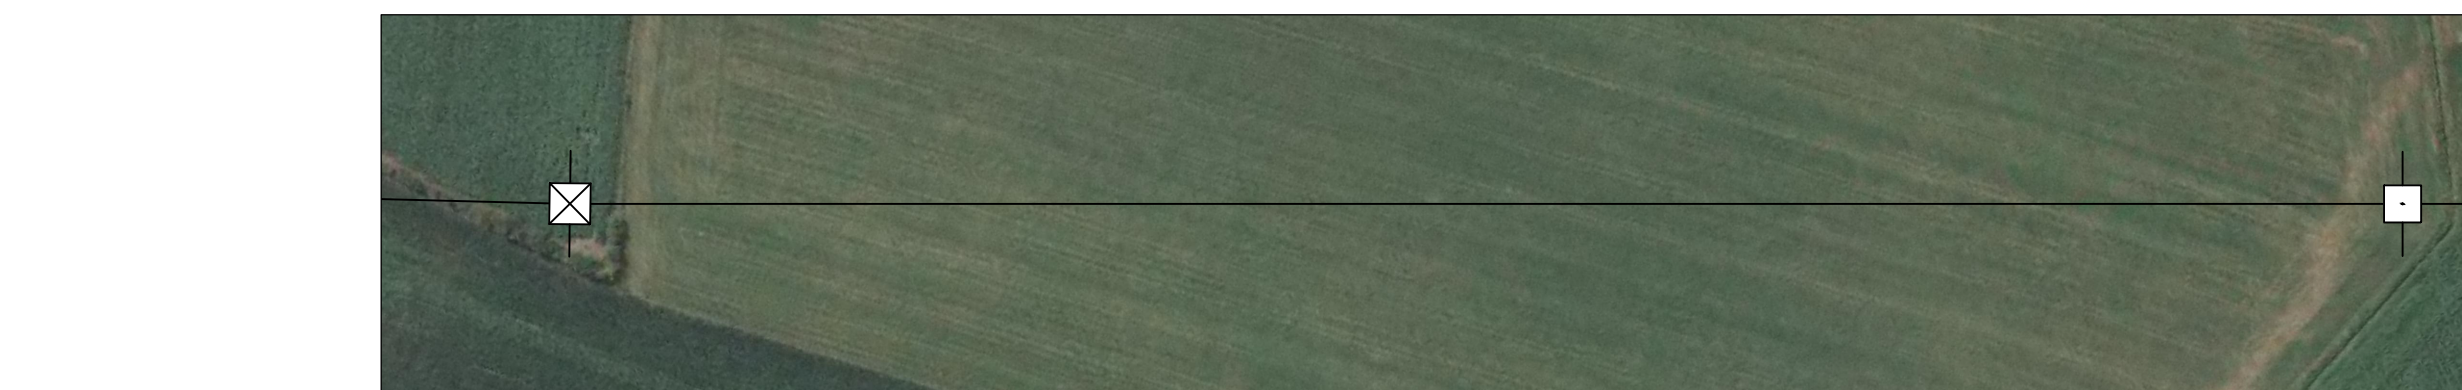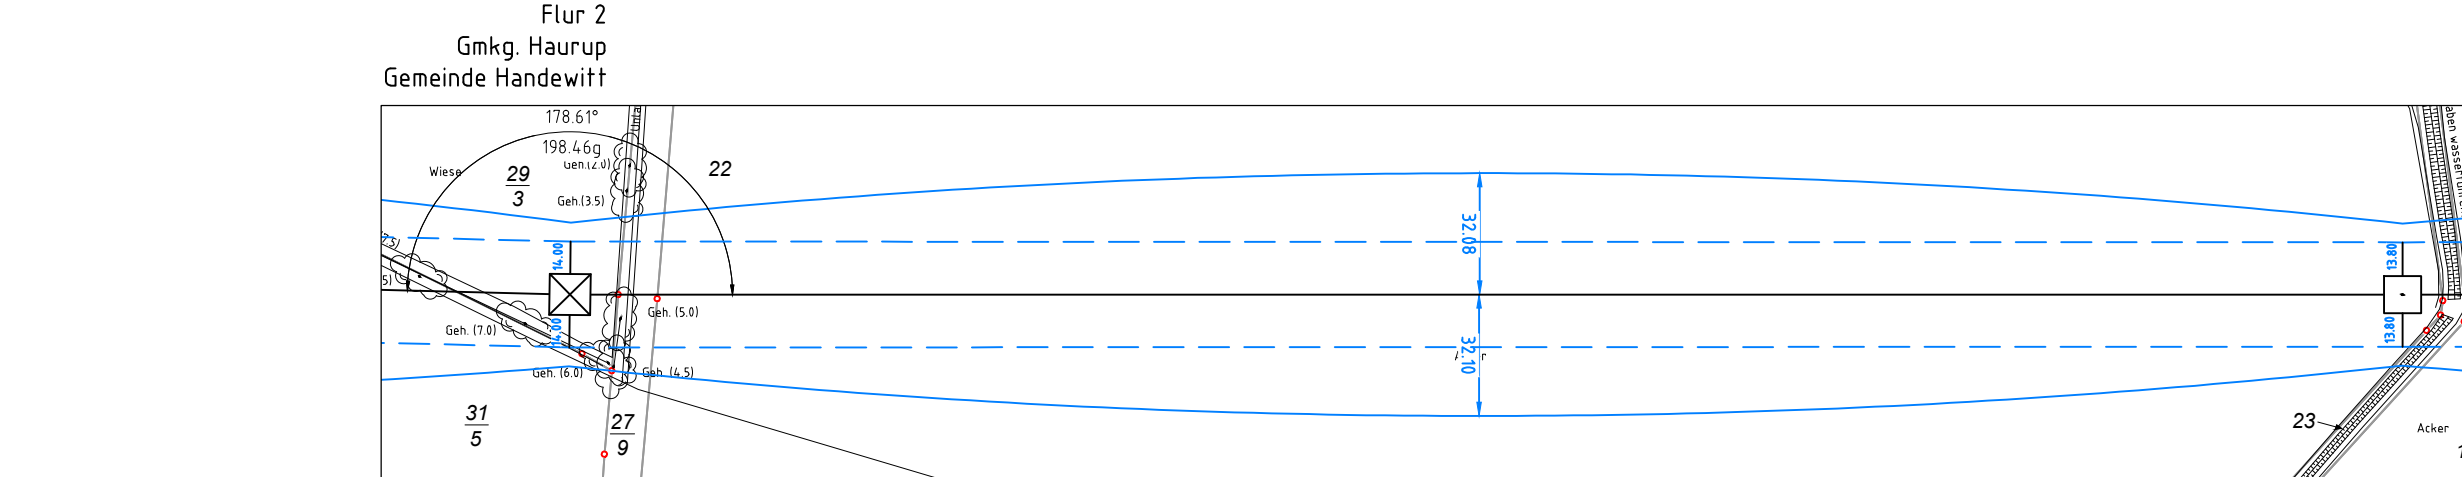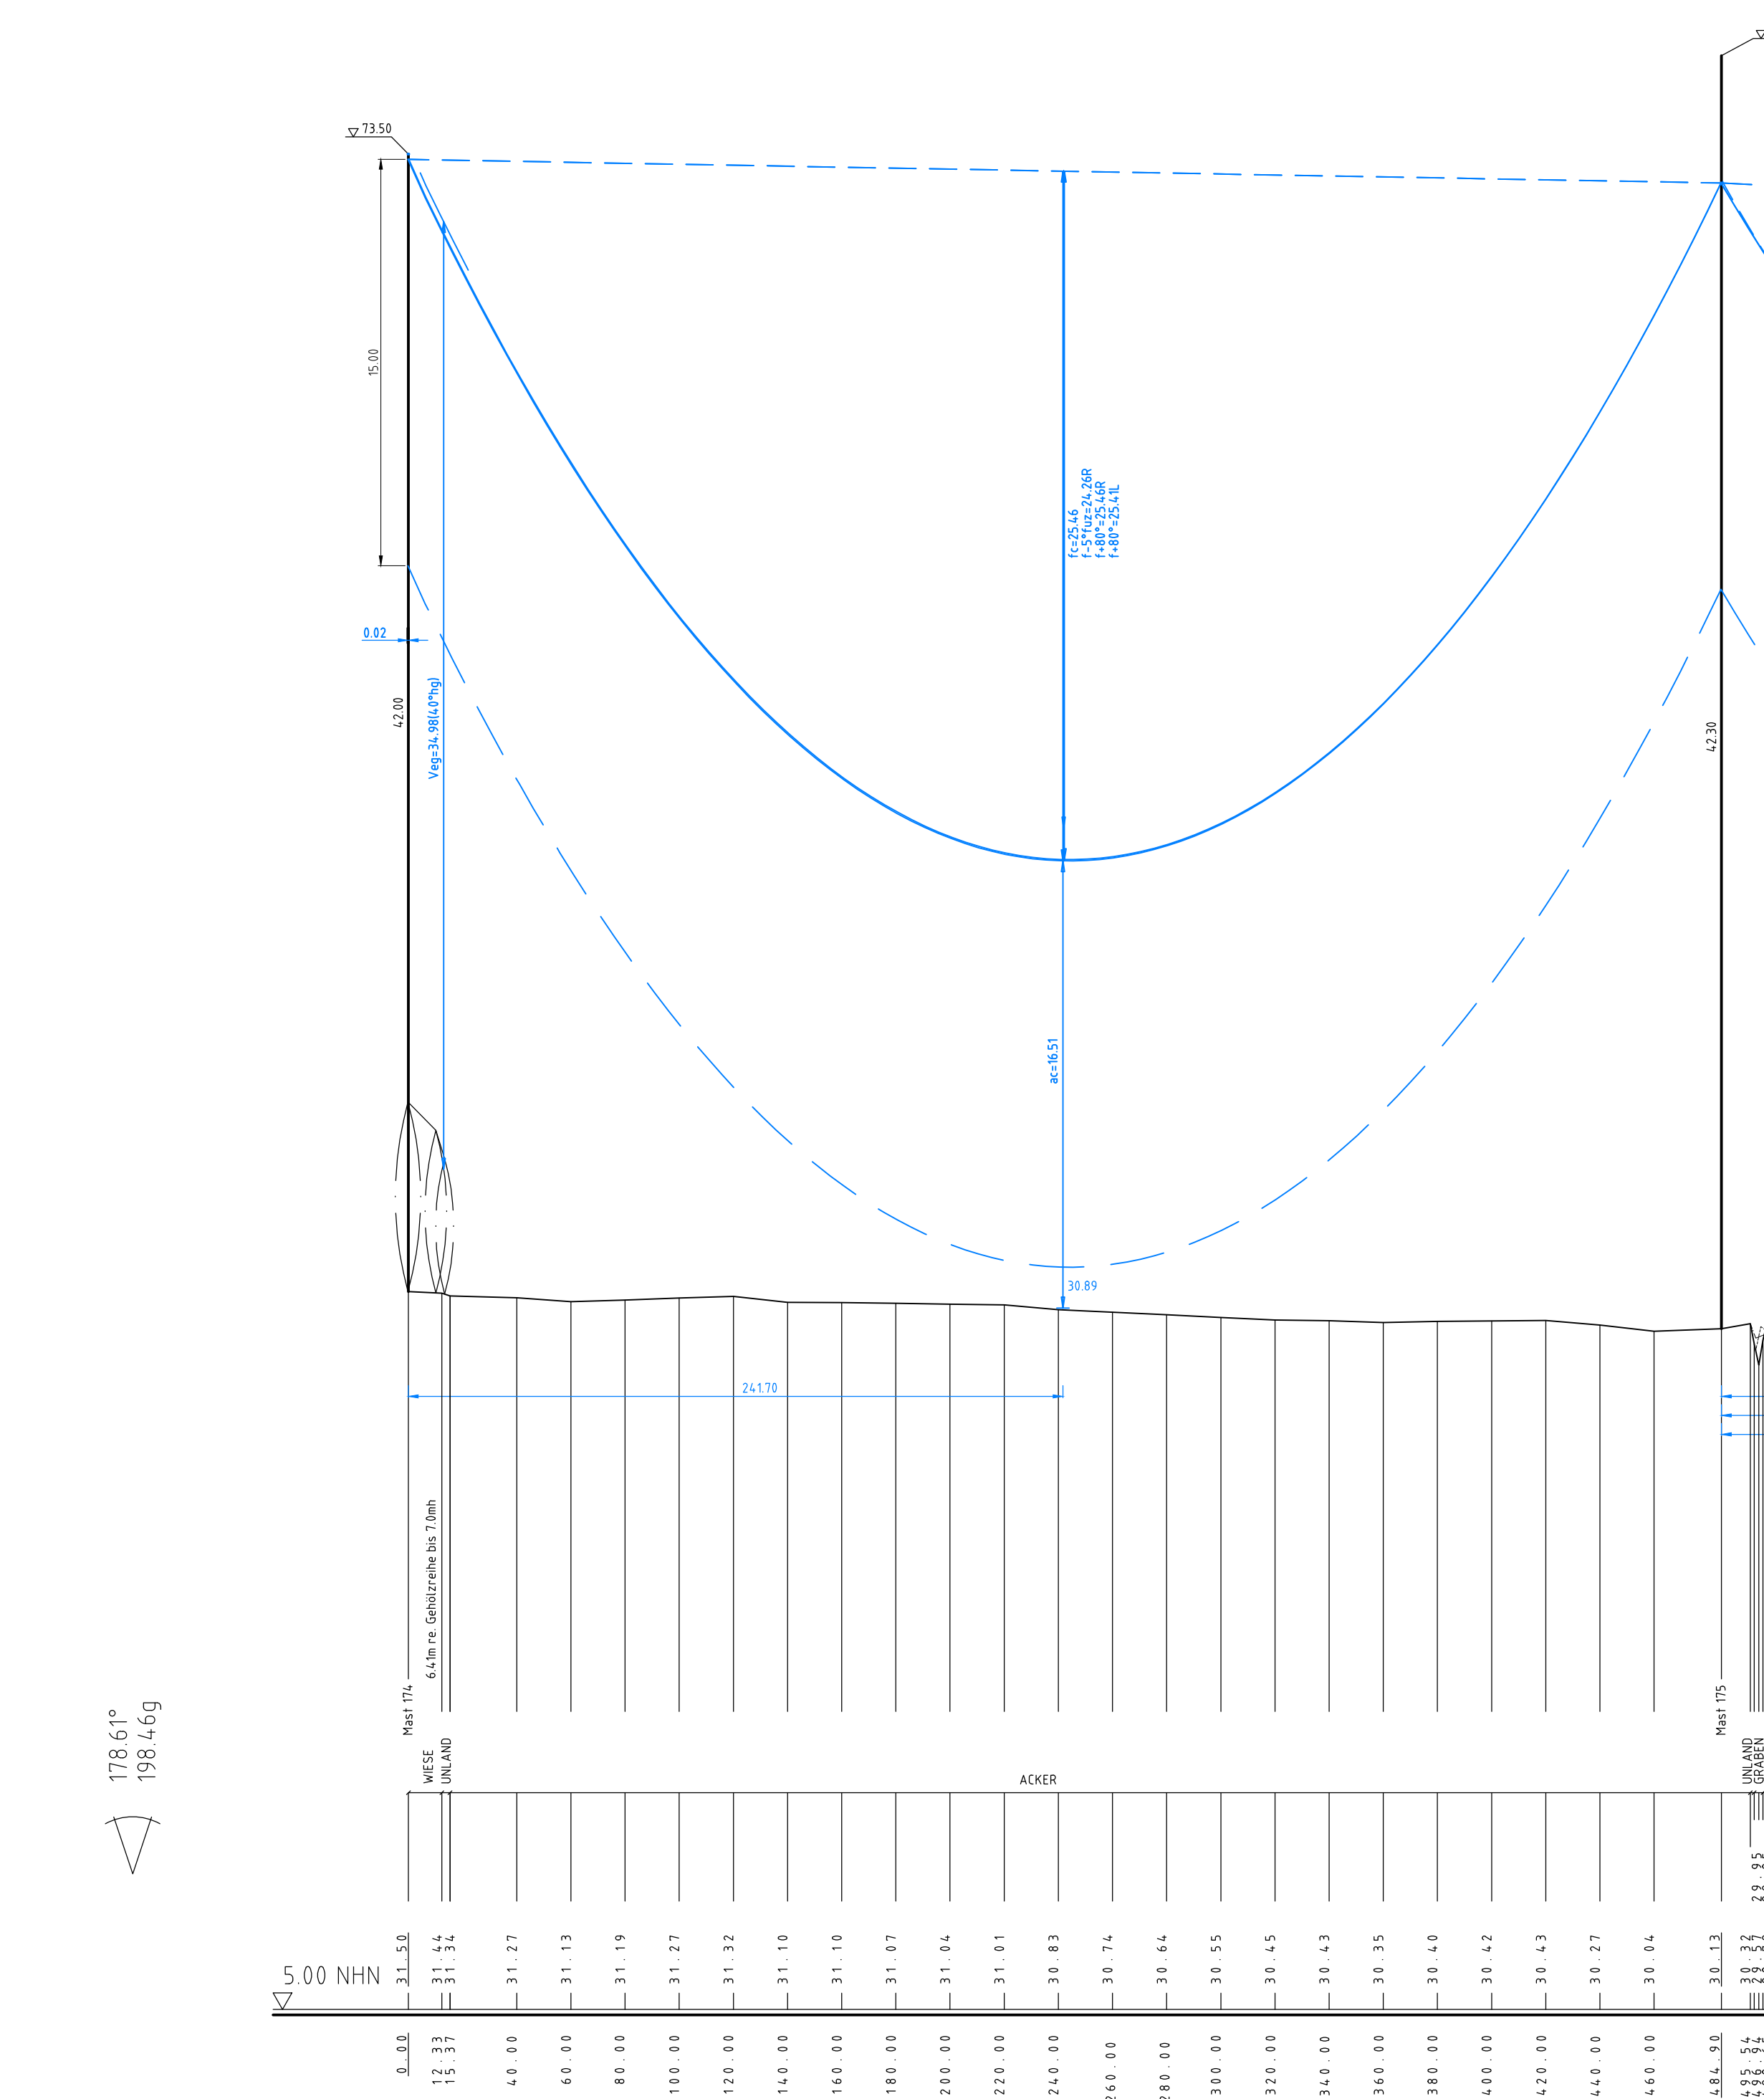

175
T2-47.00
VK
ES/LWL mit Vogelschutzmarkern

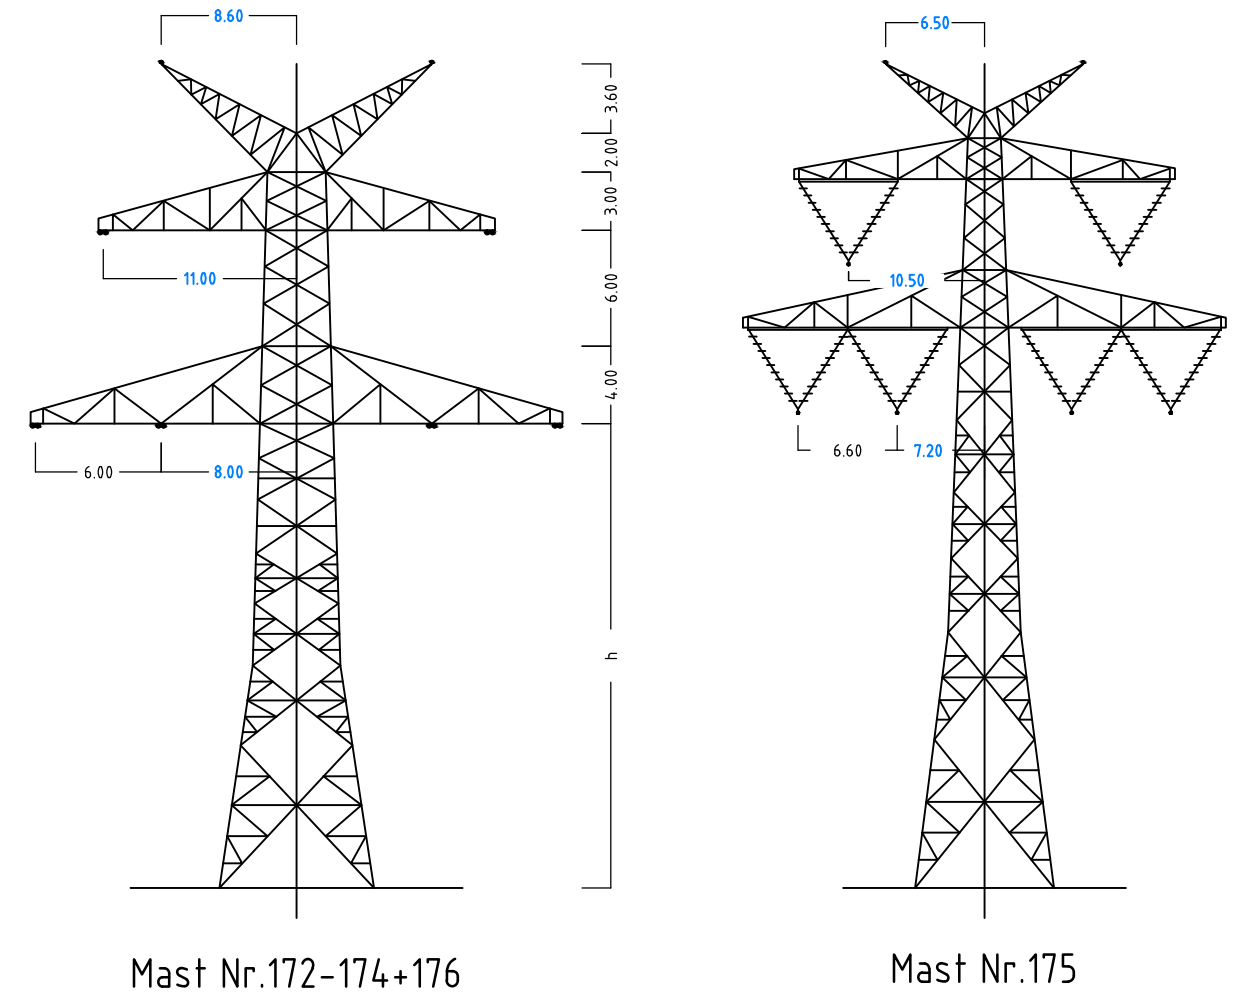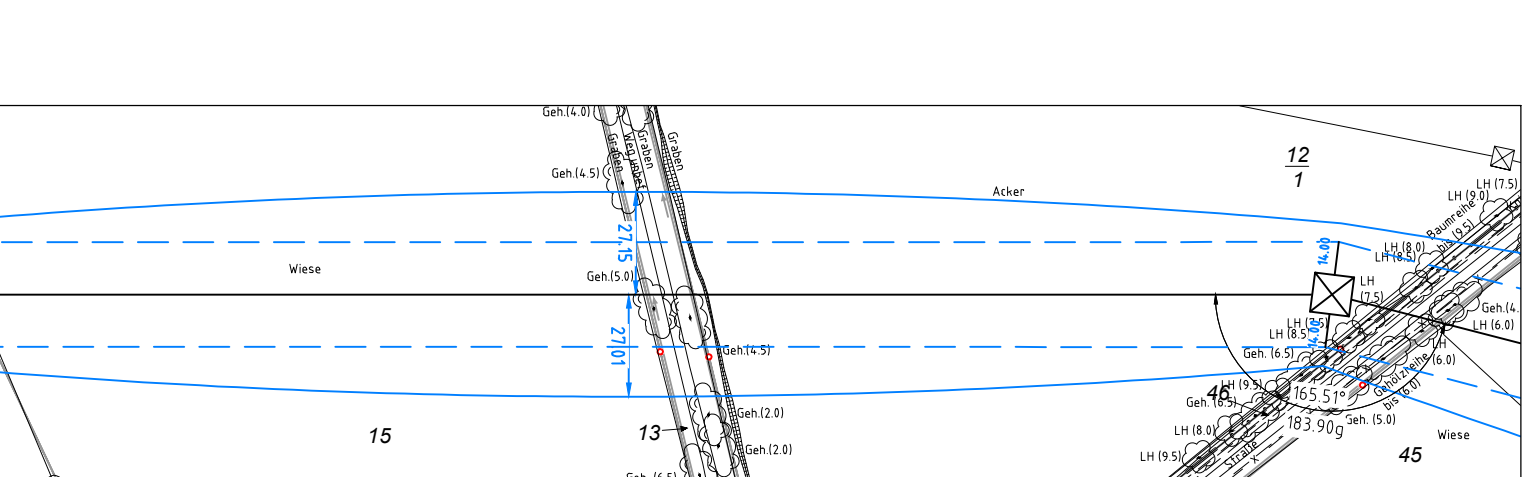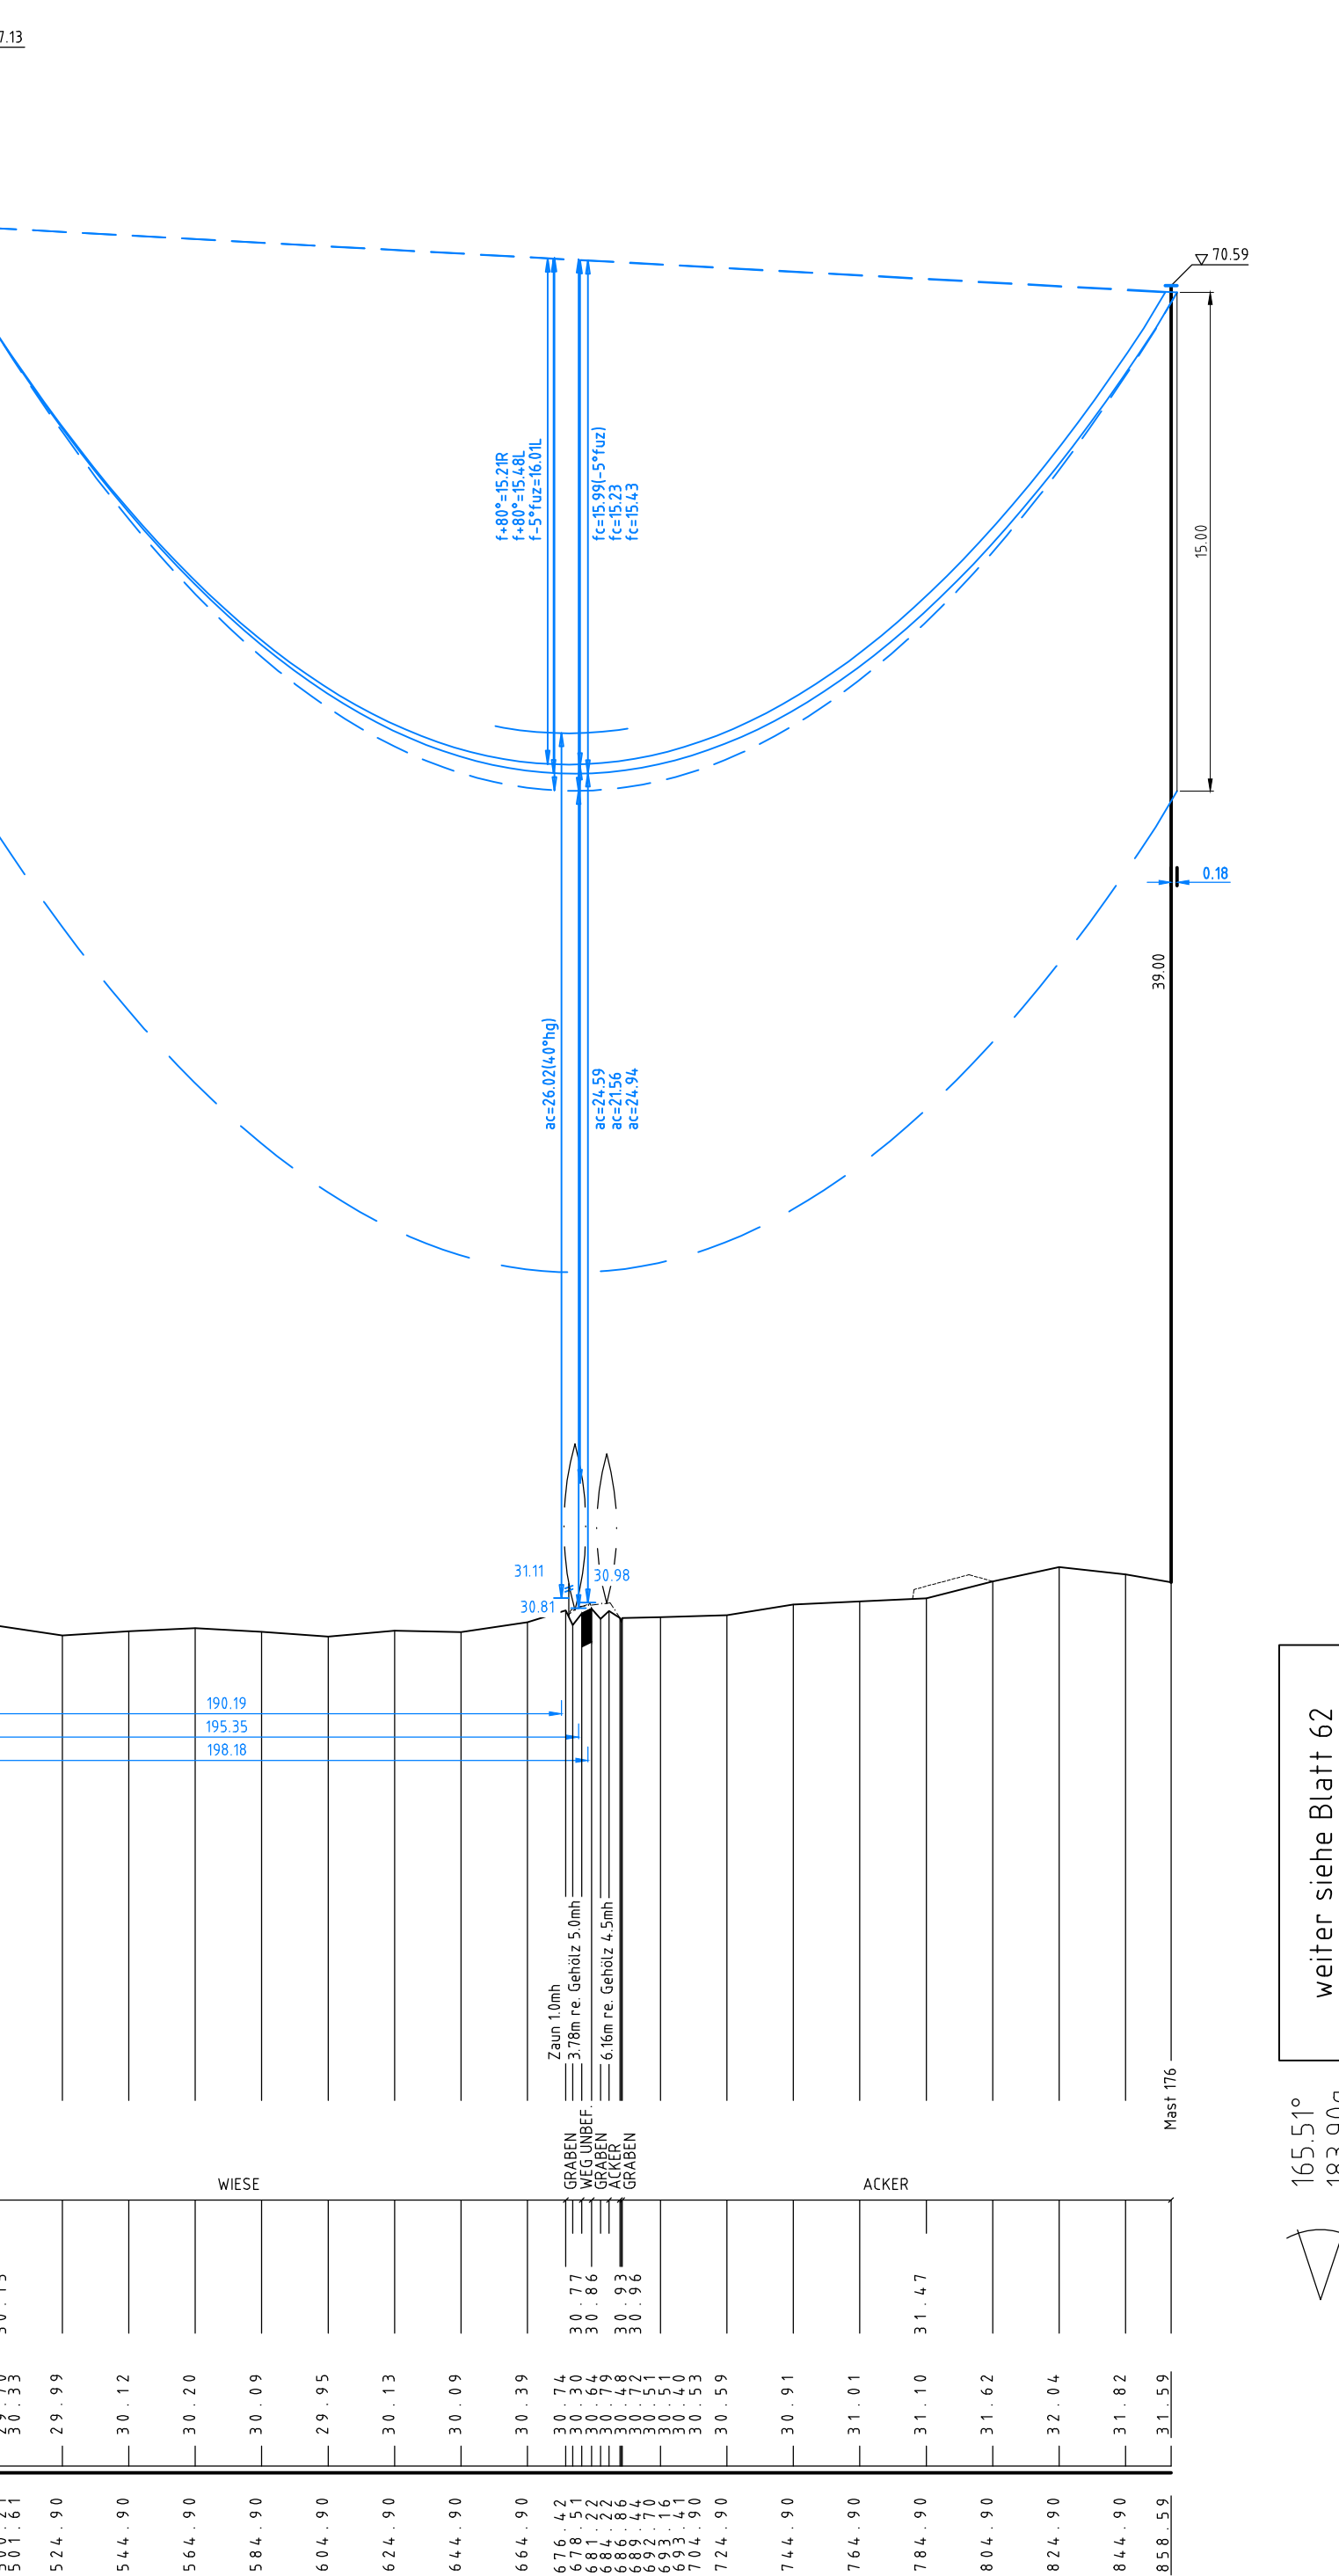

Anlage 6.1
Blatt 61/65

Tennet
Taking power further

380-kV-Ltg. Audorf - Flensburg Nr. 324

Längenprofil
DECKBLATT
Neuplanung
Mast Nr. 172 - Mast Nr. 174

Maßstab: der Längen 1:2000, der Höhen 1:200

DIN VDE-Bestimmung: DIN EN 50341-3-4: 01/2011 (Eiszone 2, Windzone 3)

Masttyp: D-2-D-2015-3 ZES

Besetzung: 2x3x4-565-AL1/72-ST1A, M25+46,0N/mm²

Leiterteil: 2x LWL äquivalent zu 264-AL1/34-ST1A, dngl. zu LS

Erdsch. Luftkabel/sonstige Belegung: 380-kV, DA = 6,50m (3500N), VKA 70m (9500N)

Kettenlänge: 14,0 m rechts oder links aufgenommen

Seitliche Überhöhung: 14,0 m rechts oder links aufgenommen

Planfeststellungsunterlage									
gestellt reuth, net TSO GmbH		04.12.2015							
LV 		I.A. Dr. 							
		Deutschland GmbH Mühlentafelstraße 29 D-88400 Biberach Leitungsbereich		Maßstab 1 : 2000		Einheit Meter			
		01.11.2015		23.11.2015		pksh			
		Umsatz		Utg. Nr. 334		Datum		Name	
		Bearb.		23.11.2015		pksh			
		Gepr.		01/12/2015		lp/ree			
		Name		DIN EN 5834-2-4		01/2011			
		Fachbereich		TL					
				Tennet		Tennet power Transfer			
Andersn.		Datum		Name		Unspr.			