
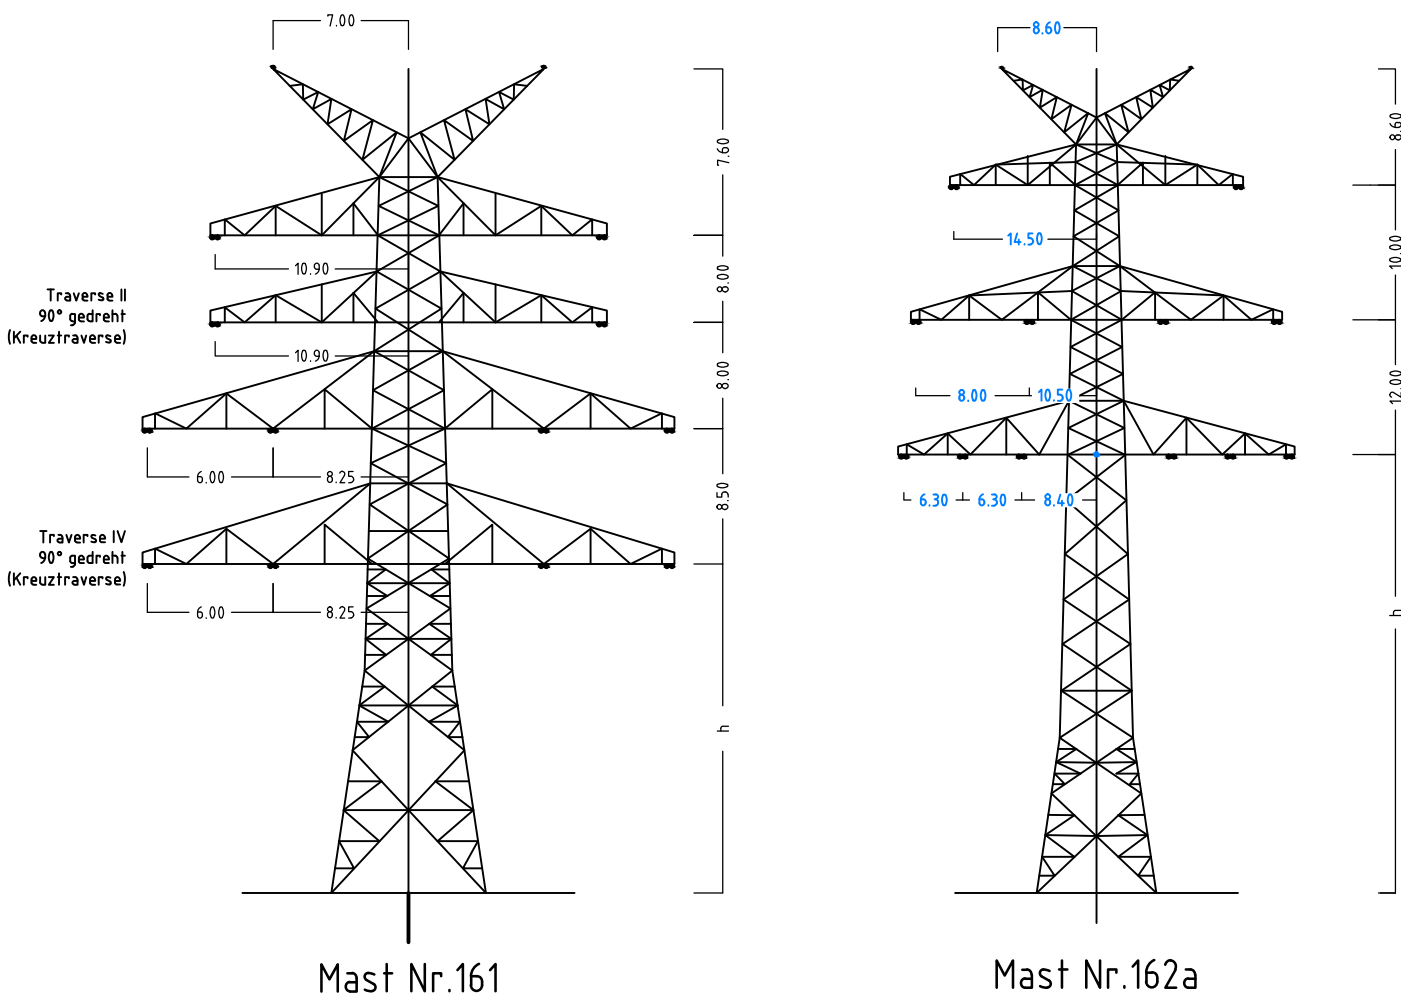


161
WAZ160-35.50-27.00
/DA

-439.90-
ES/LWL mit Vogelschutzmarkern

162a
WA100 spez.-36.00
DA/

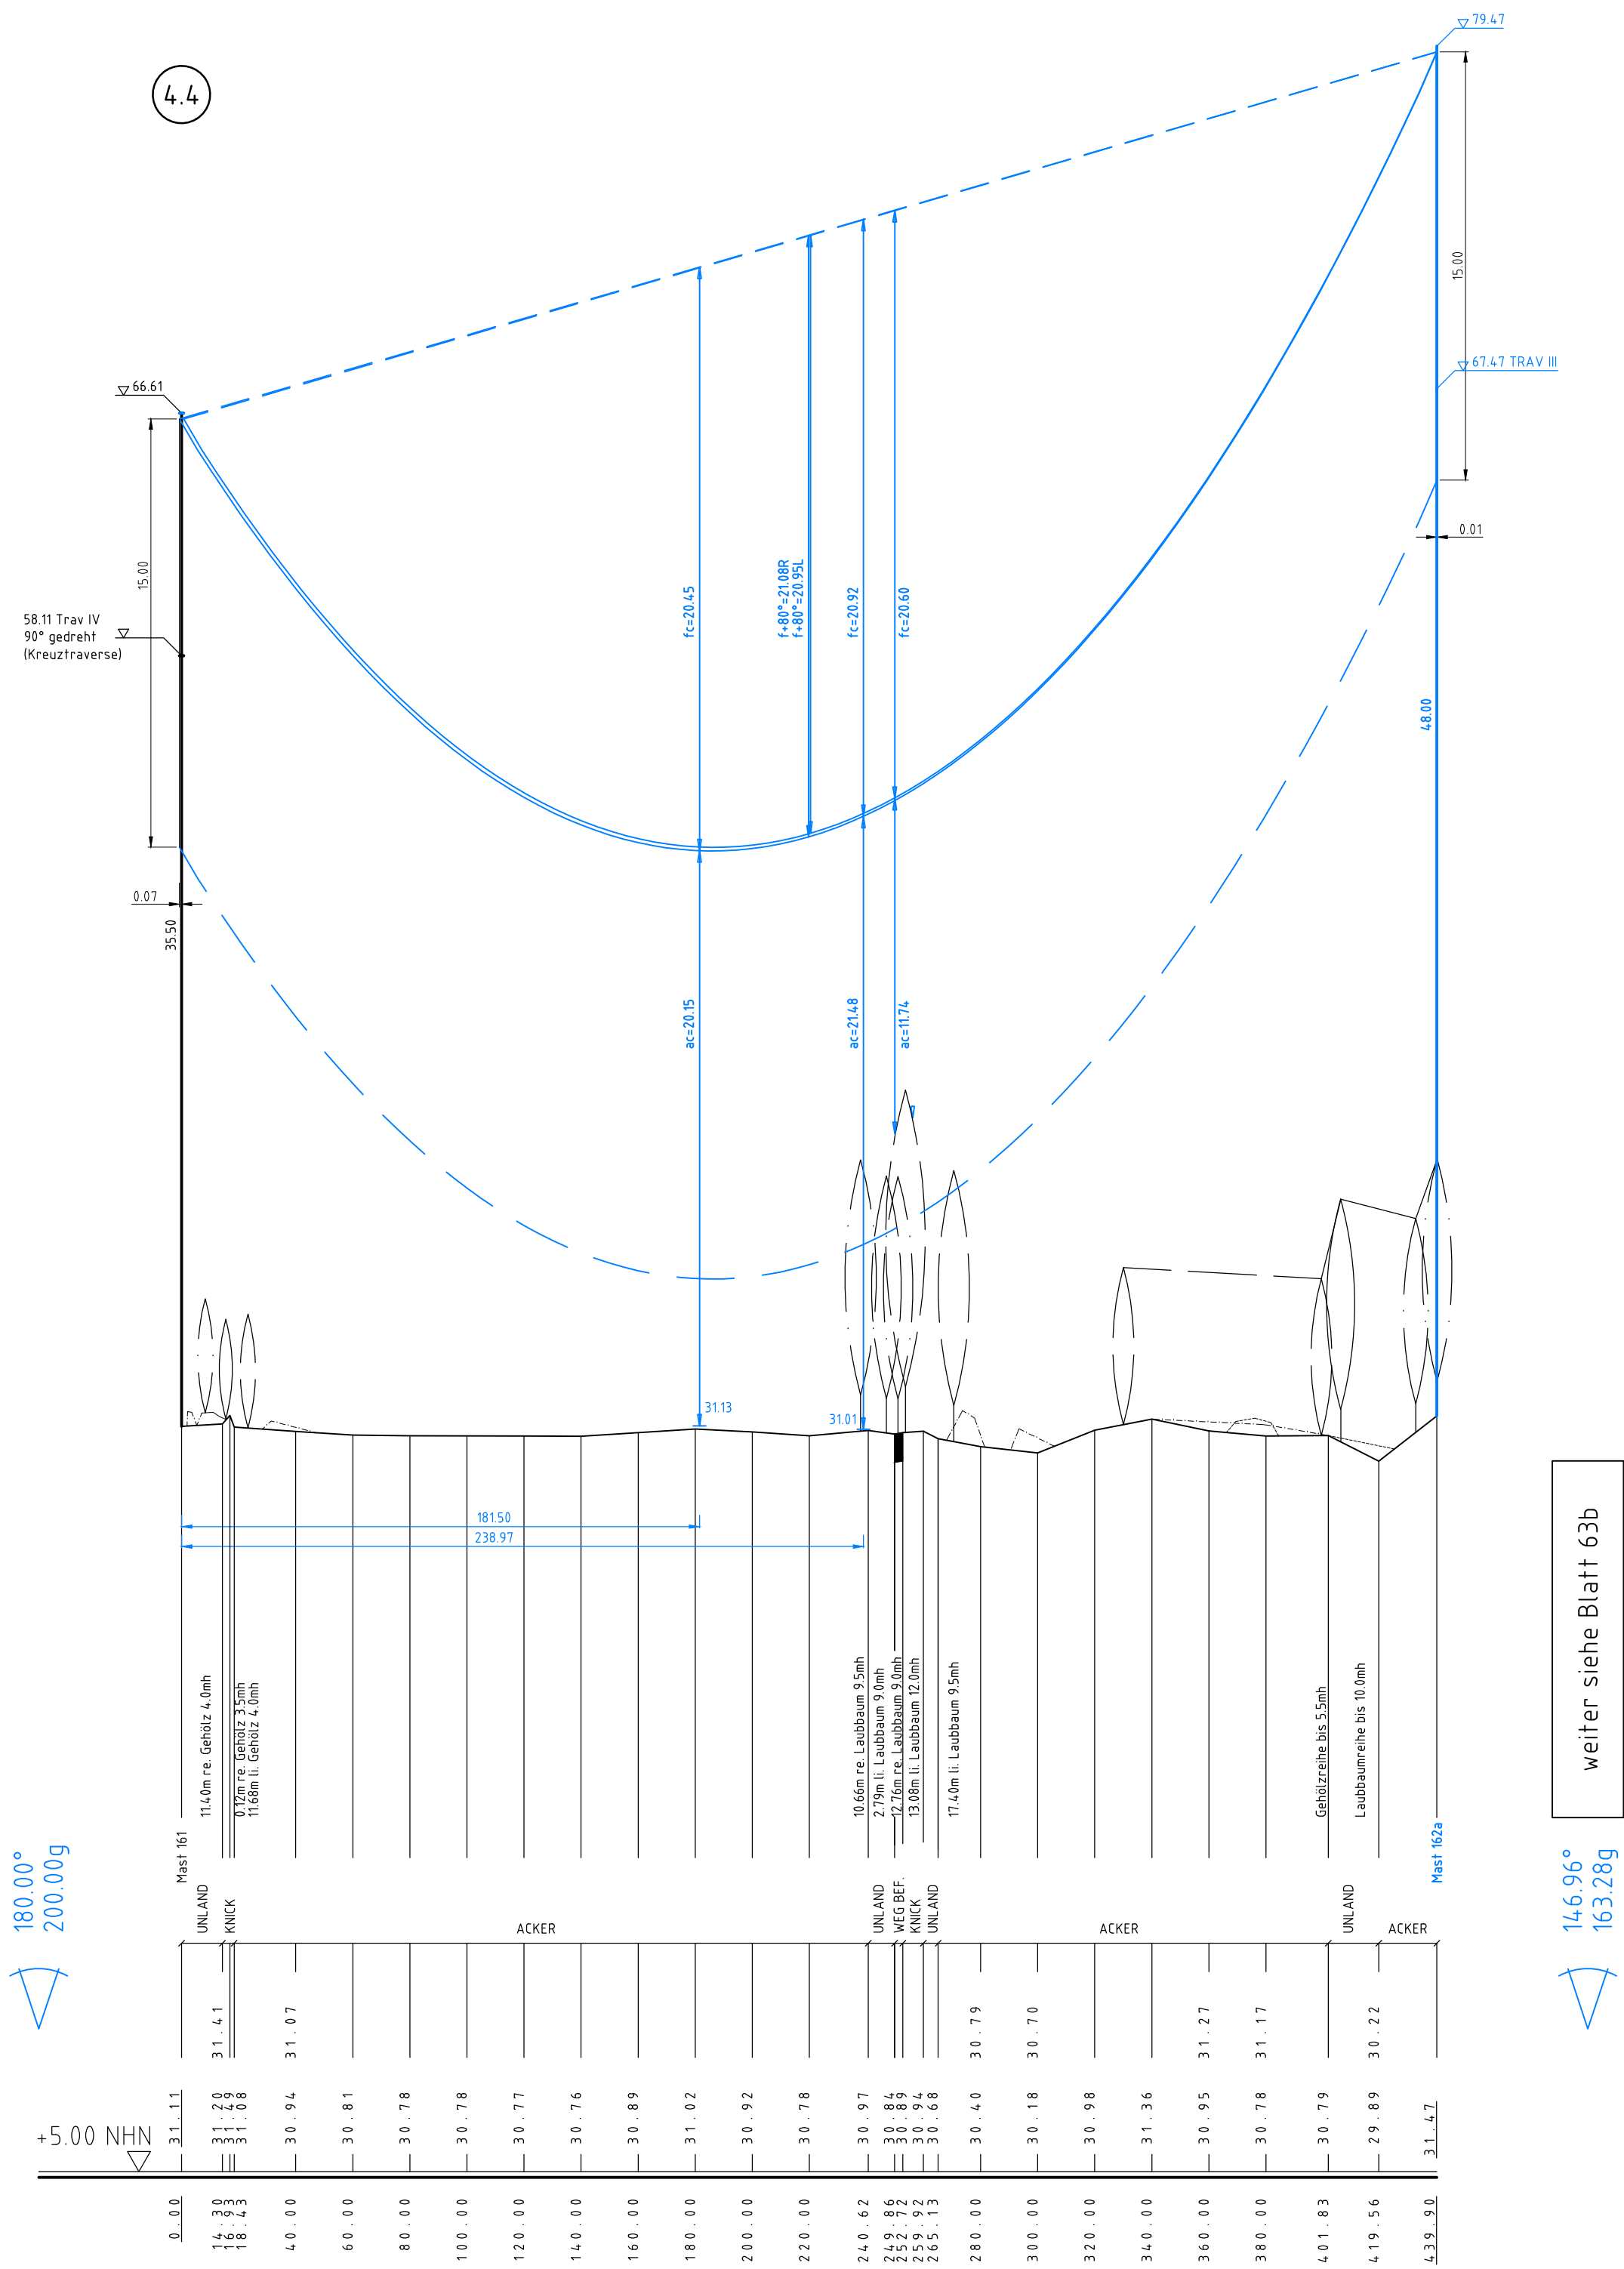

Anlage 6.1
Blatt 62a/65



380-kV-Ltg. Audorf - Flensburg Nr. 324

Längenprofil DECKBLATT Neuplanung

Mast Nr.161 - Mast Nr. 162a (380-kV-Ltg. Nr.305)

Maßstab der Längen 1: 2000
der Höhen 1: 200

DIN VDE-Bestimmung	: DIN EN 50341-3-4: 01/2011 (Eiszone 2, Windzone 3)
Masttyp	: D-2-D-2006.2 (Mast 161), DA-4-DE-2015.x 2ES(Mast 162a)
Beseilung	: 2x3x4-565-AL1/72-ST1A, MZS=46,0N/mm²
Leiterseil	: 2x3x4-565-AL1/72-ST1A, MZS=46,0N/mm²
Erdseil	:
Luftkabel/sonstige Belegung	:
Kettenlänge	: DA = 6.50m (3000N)
Seitliche Überhöhung	: 18.5 m rechts oder links aufgenommen

Planfeststellungsunterlage

Aufgestellt Bayreuth, TenneT TSO GmbH			04.12.2015				
i.V. <i>[Signature]</i>			i.A. Dr. <i>[Signature]</i>				
 Deutschland GmbH Wolfenstraße 29 D-88400 Biberach Leitungsplanung			Maßstab 1 : 2000		Einheit Meter		
01	Umpl. Ltg. Nr.324	23.11.2015	geka		Datum	Name	
	Umpl. Ltg. Nr.305	23.11.2015	geka		Bearb.	23.11.2015	poka
	Umpl. MD162a	23.11.2015	geka		Gepr.	01.12.2015	lp
					Norm	DIN EN 50341-3-4: 01/2011	
					Fachbereich	TL	
					 TenneT Taking power further		
Zust.	Änderung	Datum	Name		Urspr.:		

