
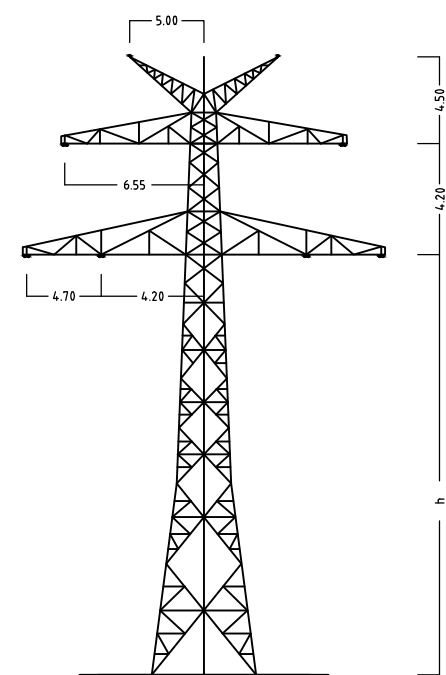
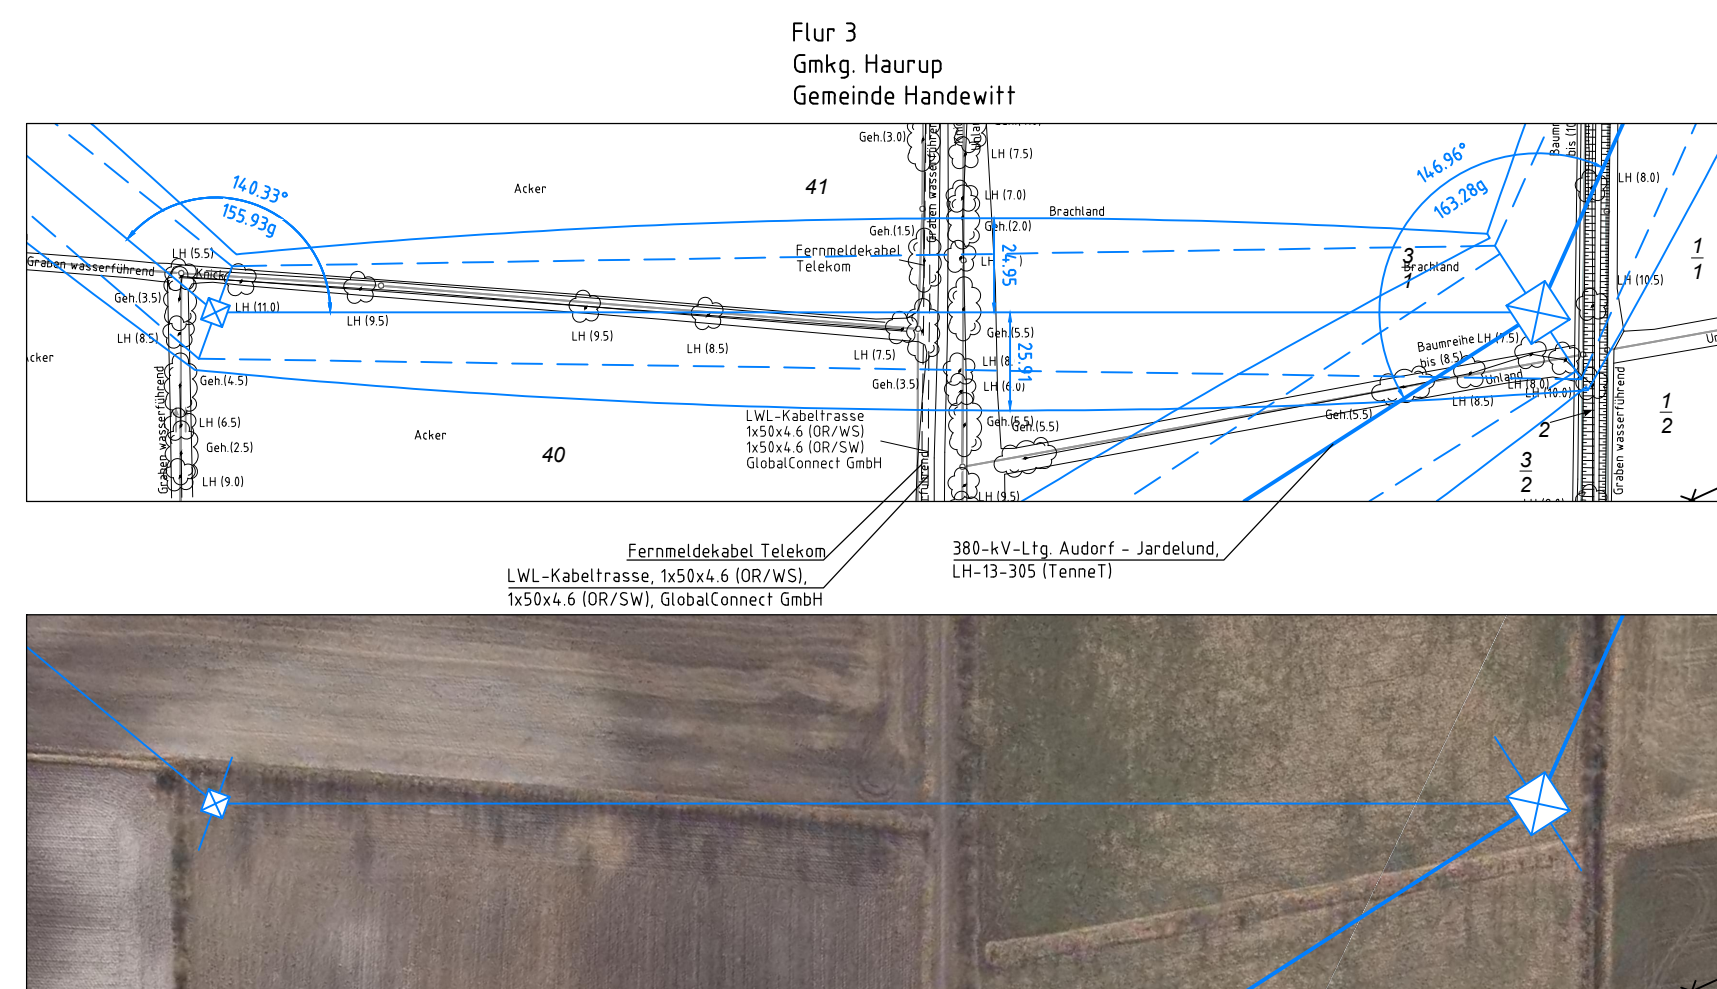
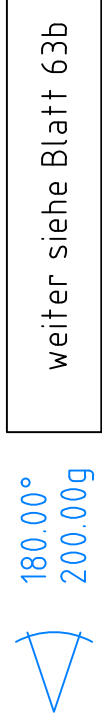



4.4

003
WA120-22
DA/

162a
WA100-36.00
DA/

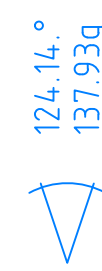

Mast Nr.2

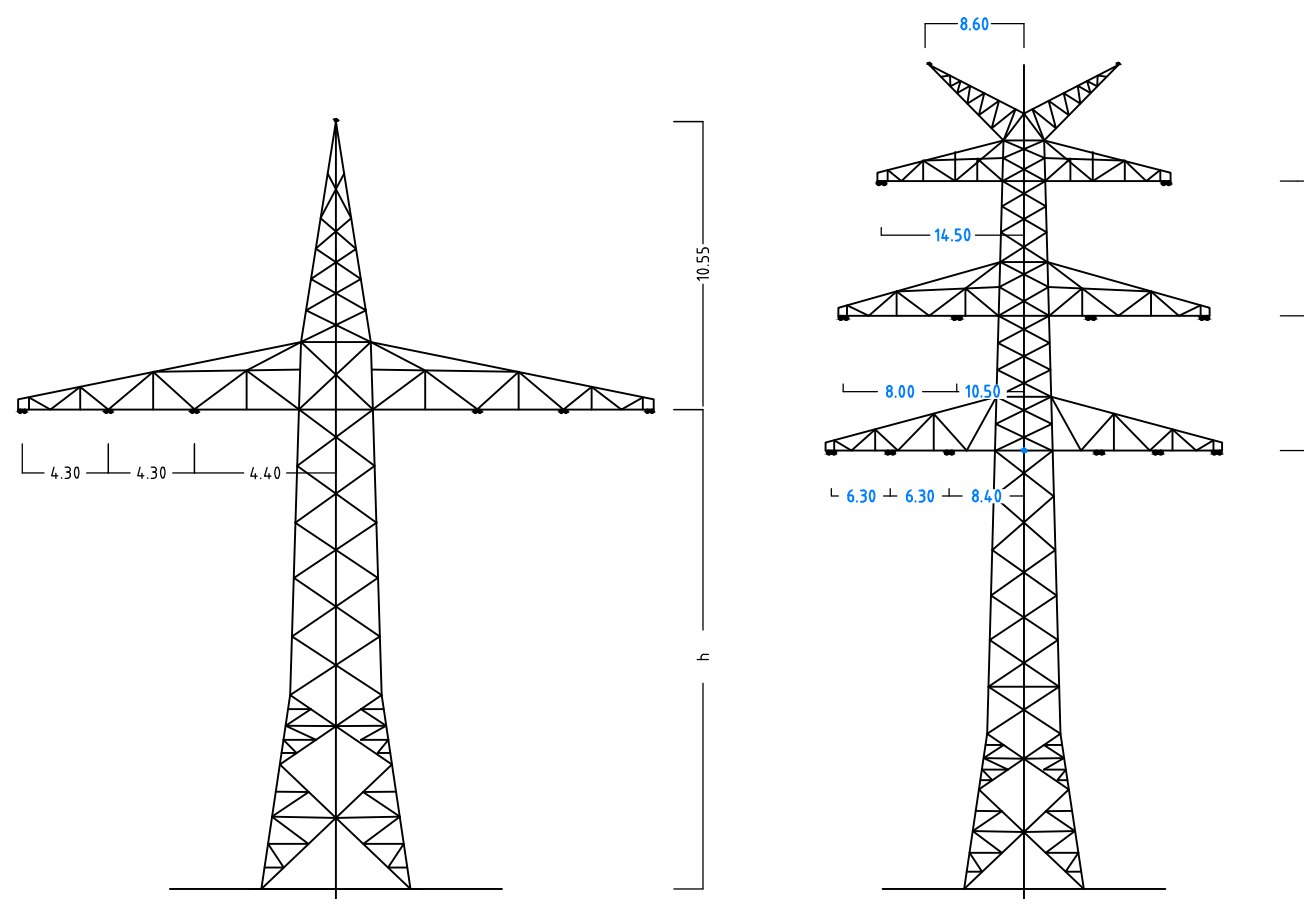

Mast Nr.3

Mast Nr.162a

Anlage 6.1
Blatt 62b/65



380-kV-Ltg. Audorf - Flensburg Nr. 324

Längenprofil

DECKBLATT

Neuplanung

Mast Nr. 002 - Mast Nr. 162a (110-kV-Ltg. Nr173X)

Maßstab der Längen 1: 2000
 der Höhen 1: 200

DIN VDE-Bestimmung	DIN EN 50341-3-4: 01/2011 (Eiszone 2, Windzone 3)
Maßtyp	A-2-D-2013 (IMast 002), A-2-E-2007 (IMast 003), DA-4-DE-2015_x_2E5 (IMast 162a)
Beseilung	
Leiterseil	2x3x1565-AL1/72-ST1A, MZ5+46,0N/mm ²
Erdsseil	2x 264-AL1/34-ST1A
Luftkabel/ sonstige Belegung	
Kettlänge	DA = 2,50m (1000N) - (IMast 002-003), DA = 2,80m (600N) - (IMast 162a)
Seitliche Überhöhung	17.7 m rechts oder links aufgenommen

Planfeststellungsunterlage

Aufgestellt
Bayreuth, 04.12.2015

TenneT TSO GmbH

 Deutschland GmbH Wolfenstraße 29 D-88400 Biberach Leistungsplanung		Maßstab 1 : 2000		Einheit Meter	
01	Umpl. Lfg. Nr.324	23.11.2015	geka		
	Umpl. Lfg. Nr.305	23.11.2015	geka	Bearb.	23.11.2015
	Umpl. Lfg. Nr.73X	23.11.2015	geka	Gepr.	01.12.2015
	Umpl. M007-M0762	23.11.2015	geka	Norm	DIN EN 50341-3-4-3-4: 01/2011



Äust.	Änderung	Datum	Name	Urspr.:
-------	----------	-------	------	---------