

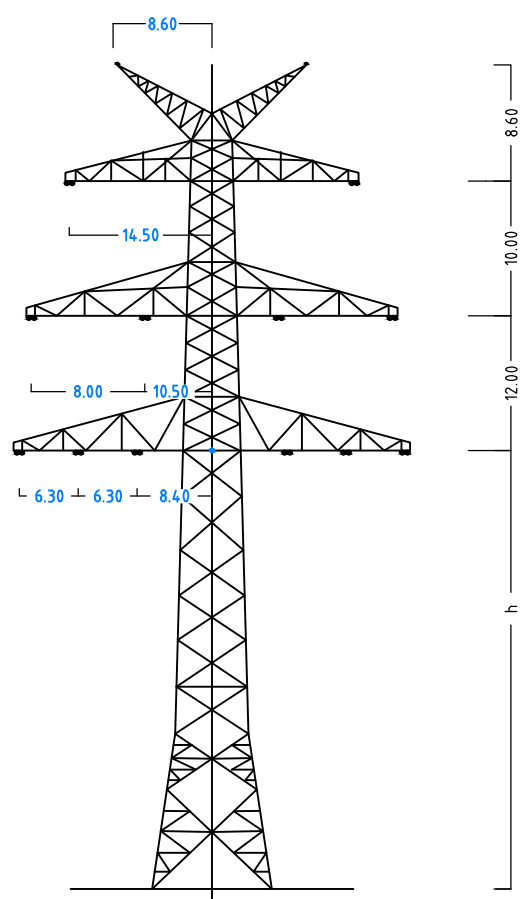


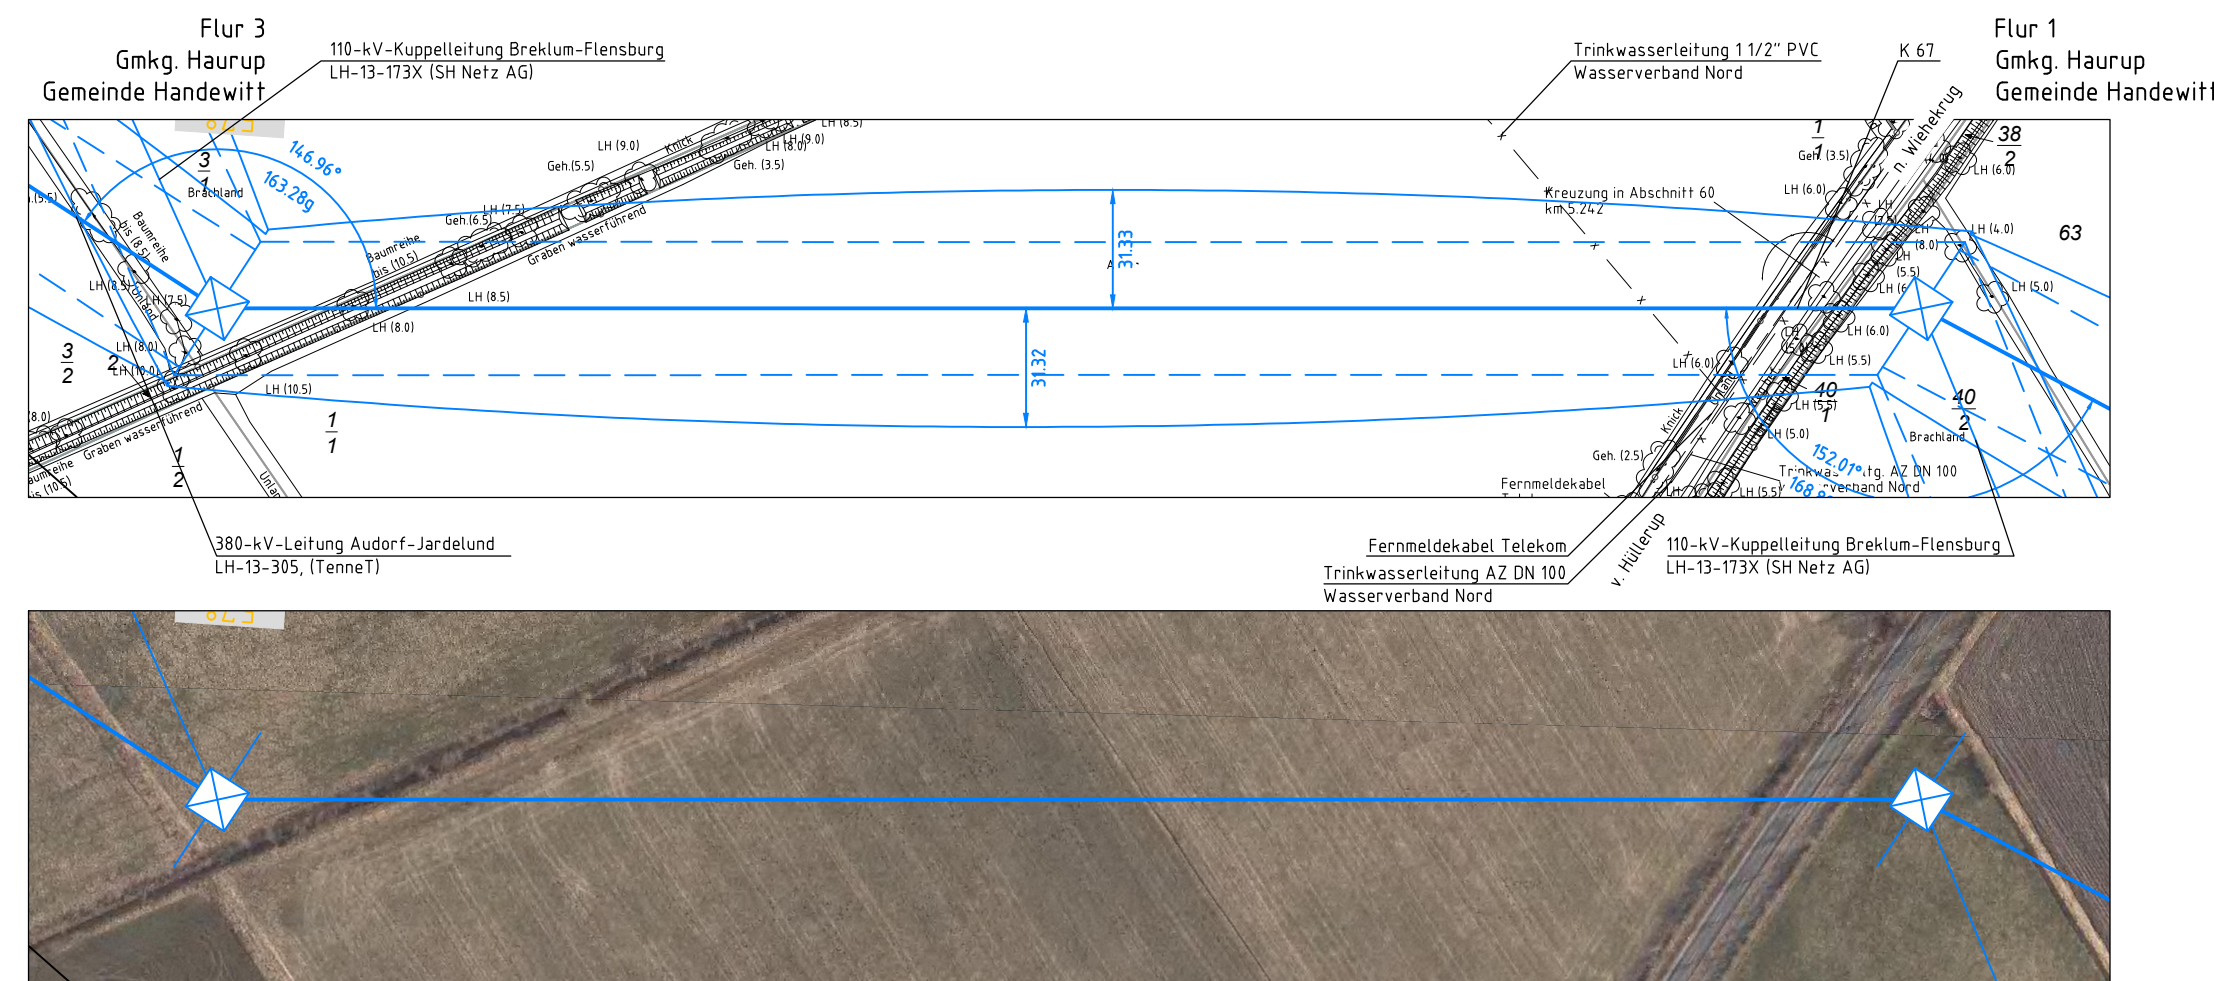

Mast Nr.162a+163a

Anlage 6.1
Blatt 63b/65

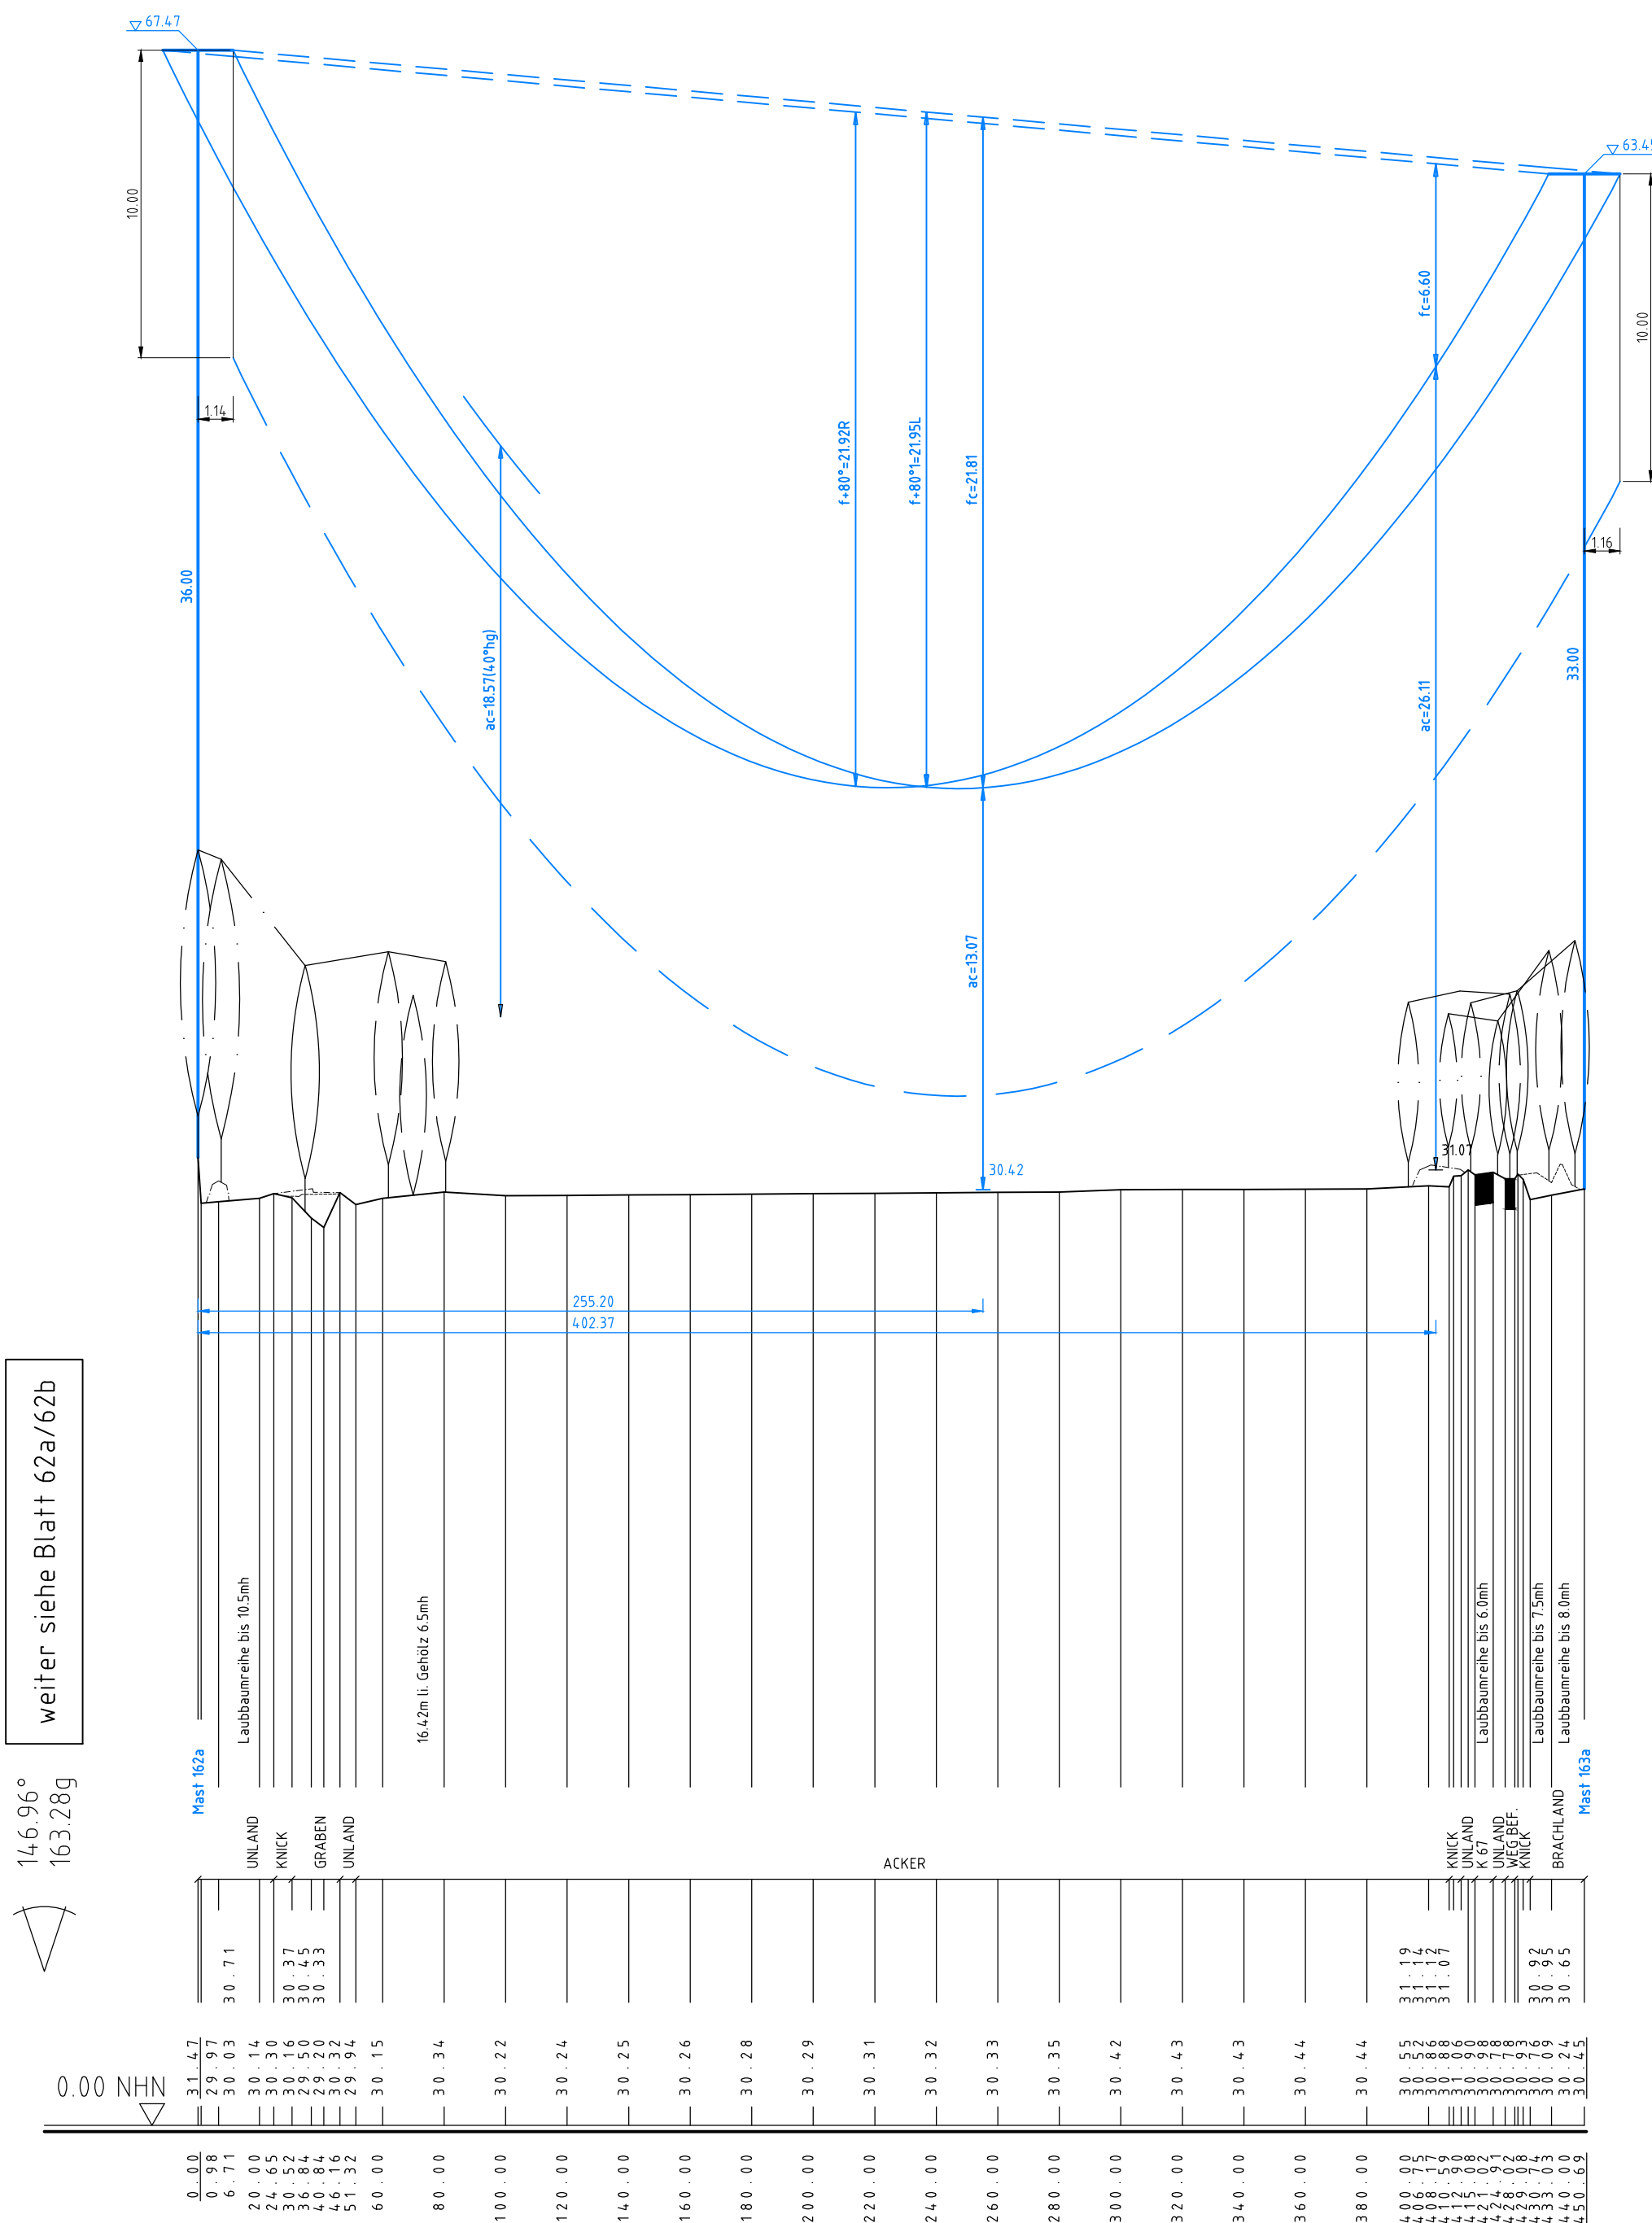

380-kV-Ltg. Audorf - Flensburg Nr. 324

Längenprofil

DECKBLATT

Neuplanung

Mast Nr.162a -163a (110-kV-Ltq. Nr.173X)

Maßstab der Längen 1: 2000
 der Höhen 1: 200

DIN VDE-Bestimmung : DIN EN 50341-3-4: 01/2011 (Eiszone 2, Windzone 3)

Mashtyp : DA-4-DE-2015.x 2ES

Beseilung 2x3x4 565-AL1/72-ST1A, MZS=46,0N/mm² (380-kV-Ltg. TenneT, Trav. I+II, Ltg. Nr.305)
 Leiterseil : 2x3x1 565-AL1/72-ST1A, MZS=46,0N/mm²

Erdsieil : 264-AL1/34-ST1A

Luftkabel/
sonstige Belegung : _____

Kettenlänge : 380-kV: DA = 6,50m (3000N), 110-kV: DA = 2,80m (600N)

Seitliche Überhöhung : 17.7 m rechts — — — — — oder links — — — — — aufgenommen

Planfeststellungsunterlage

Aufgestellt	04.12.2015
Bearbeitet	

04.12.2015

TenneT TSO GmbH

i.V. Dr. R. i.A. Dr. B.

	Deutschland GmbH	Maßstab	Einheit
---	------------------	---------	---------

equs Energie	Wolfentalstraße 29 D-88400 Biberach Leistungsplanung	1:2000	Meter
------------------------	--	--------	-------

01	Umpl. Lfg. Nr.324	23.11.2015	geka		Datum	Name
----	-------------------	------------	------	--	-------	------

Umpl. Ltg. Nr.305	23.11.2015	geka	Bearb.	23.11.2015	poka
Umpl. Ltg. Nr.172Y	23.11.2015	geka	Gesp.	01.12.2015	lo

Unpl. M162a, M163a	23.11.2015	geka	Norm	DIN EN 50341-3-4: 01/2011
--------------------	------------	------	------	---------------------------

				Fachbereich TL	
					

[illegible]

Zust.	Änderung	Datum	Name	Urspr.:
-------	----------	-------	------	---------

