







177
WA140 spez.-36.00
DA/

-385.50-
ES/LWL mit Vogelschutzmarkern

178
WA160-45.00
DA/

-436.84-
ES/LWL mit Vogelschutzmarkern

179
WA140 spez.-33.00
/DA

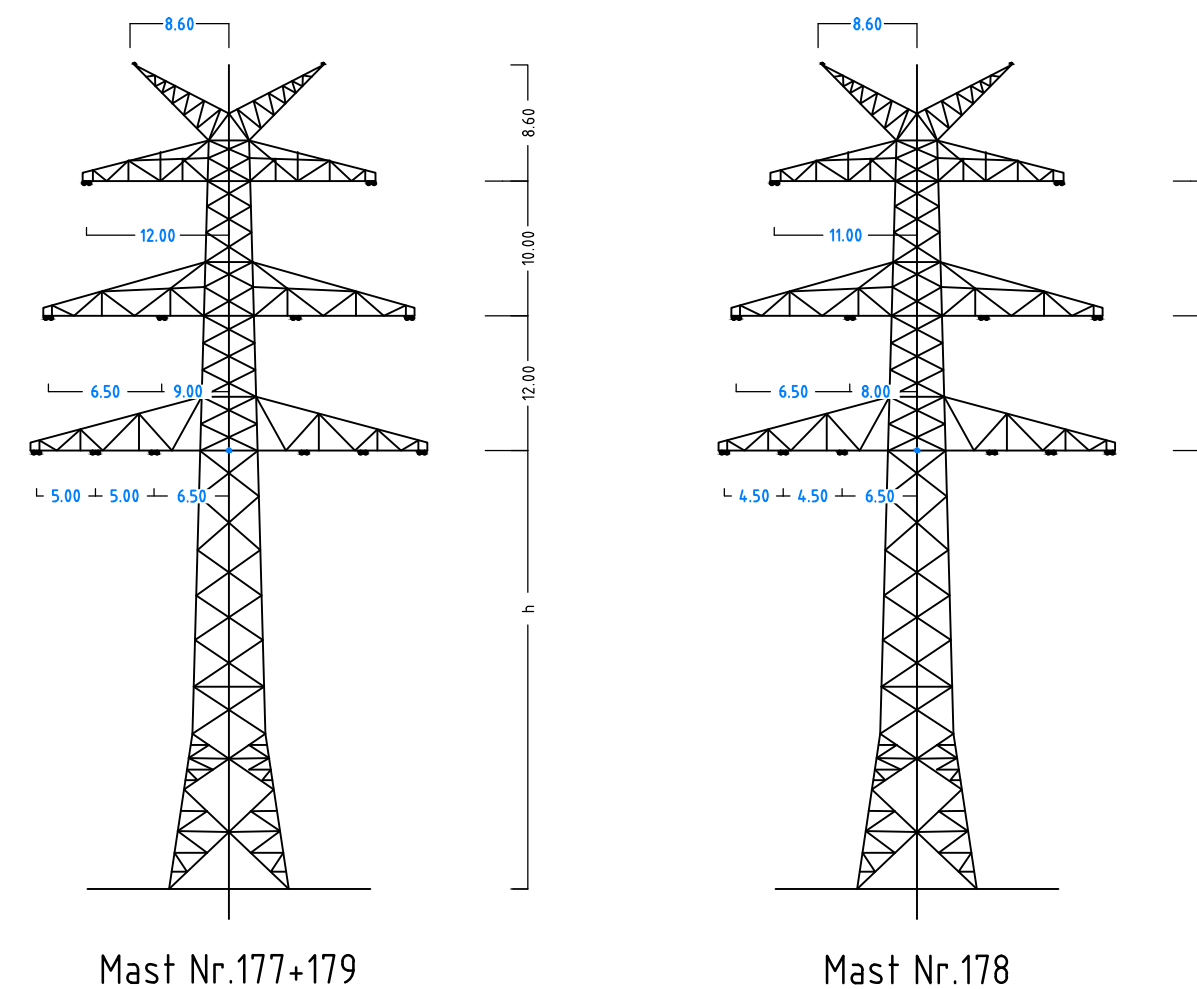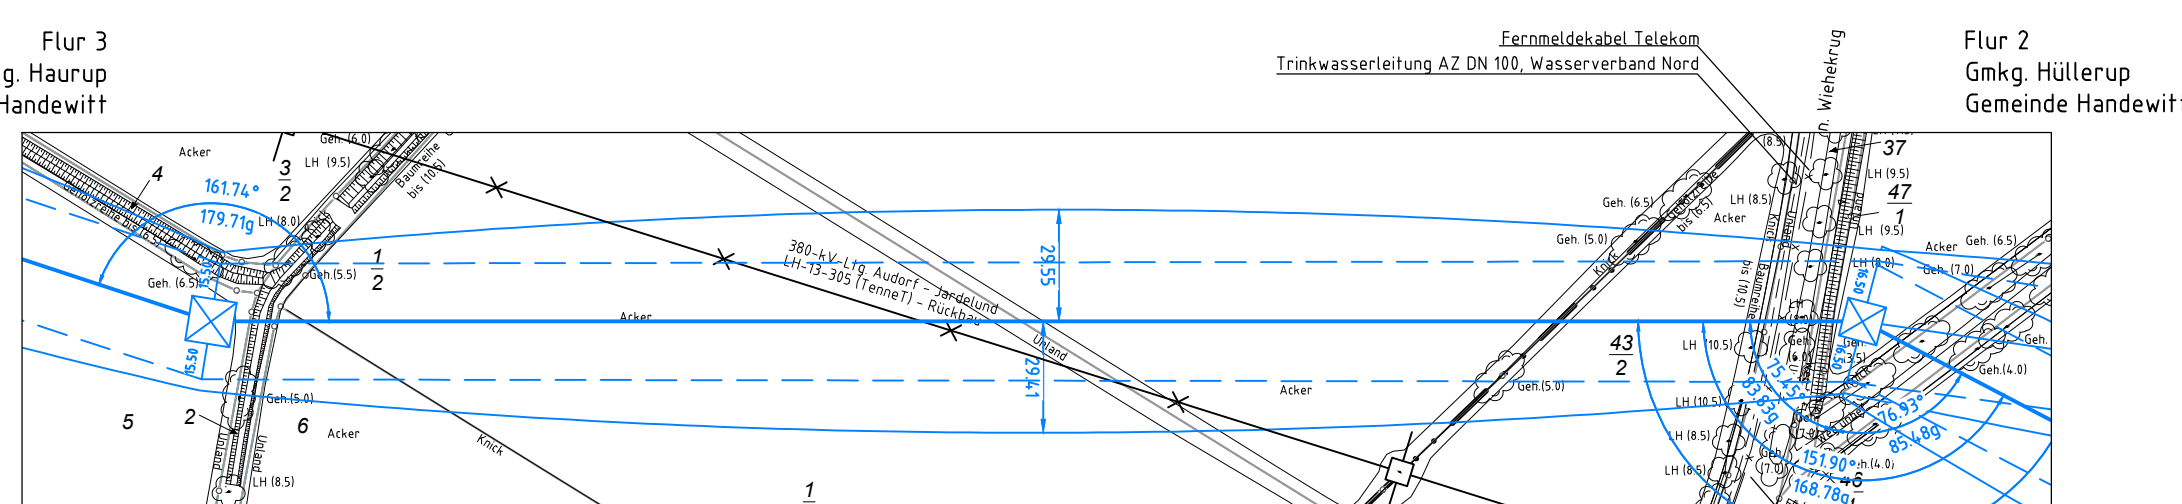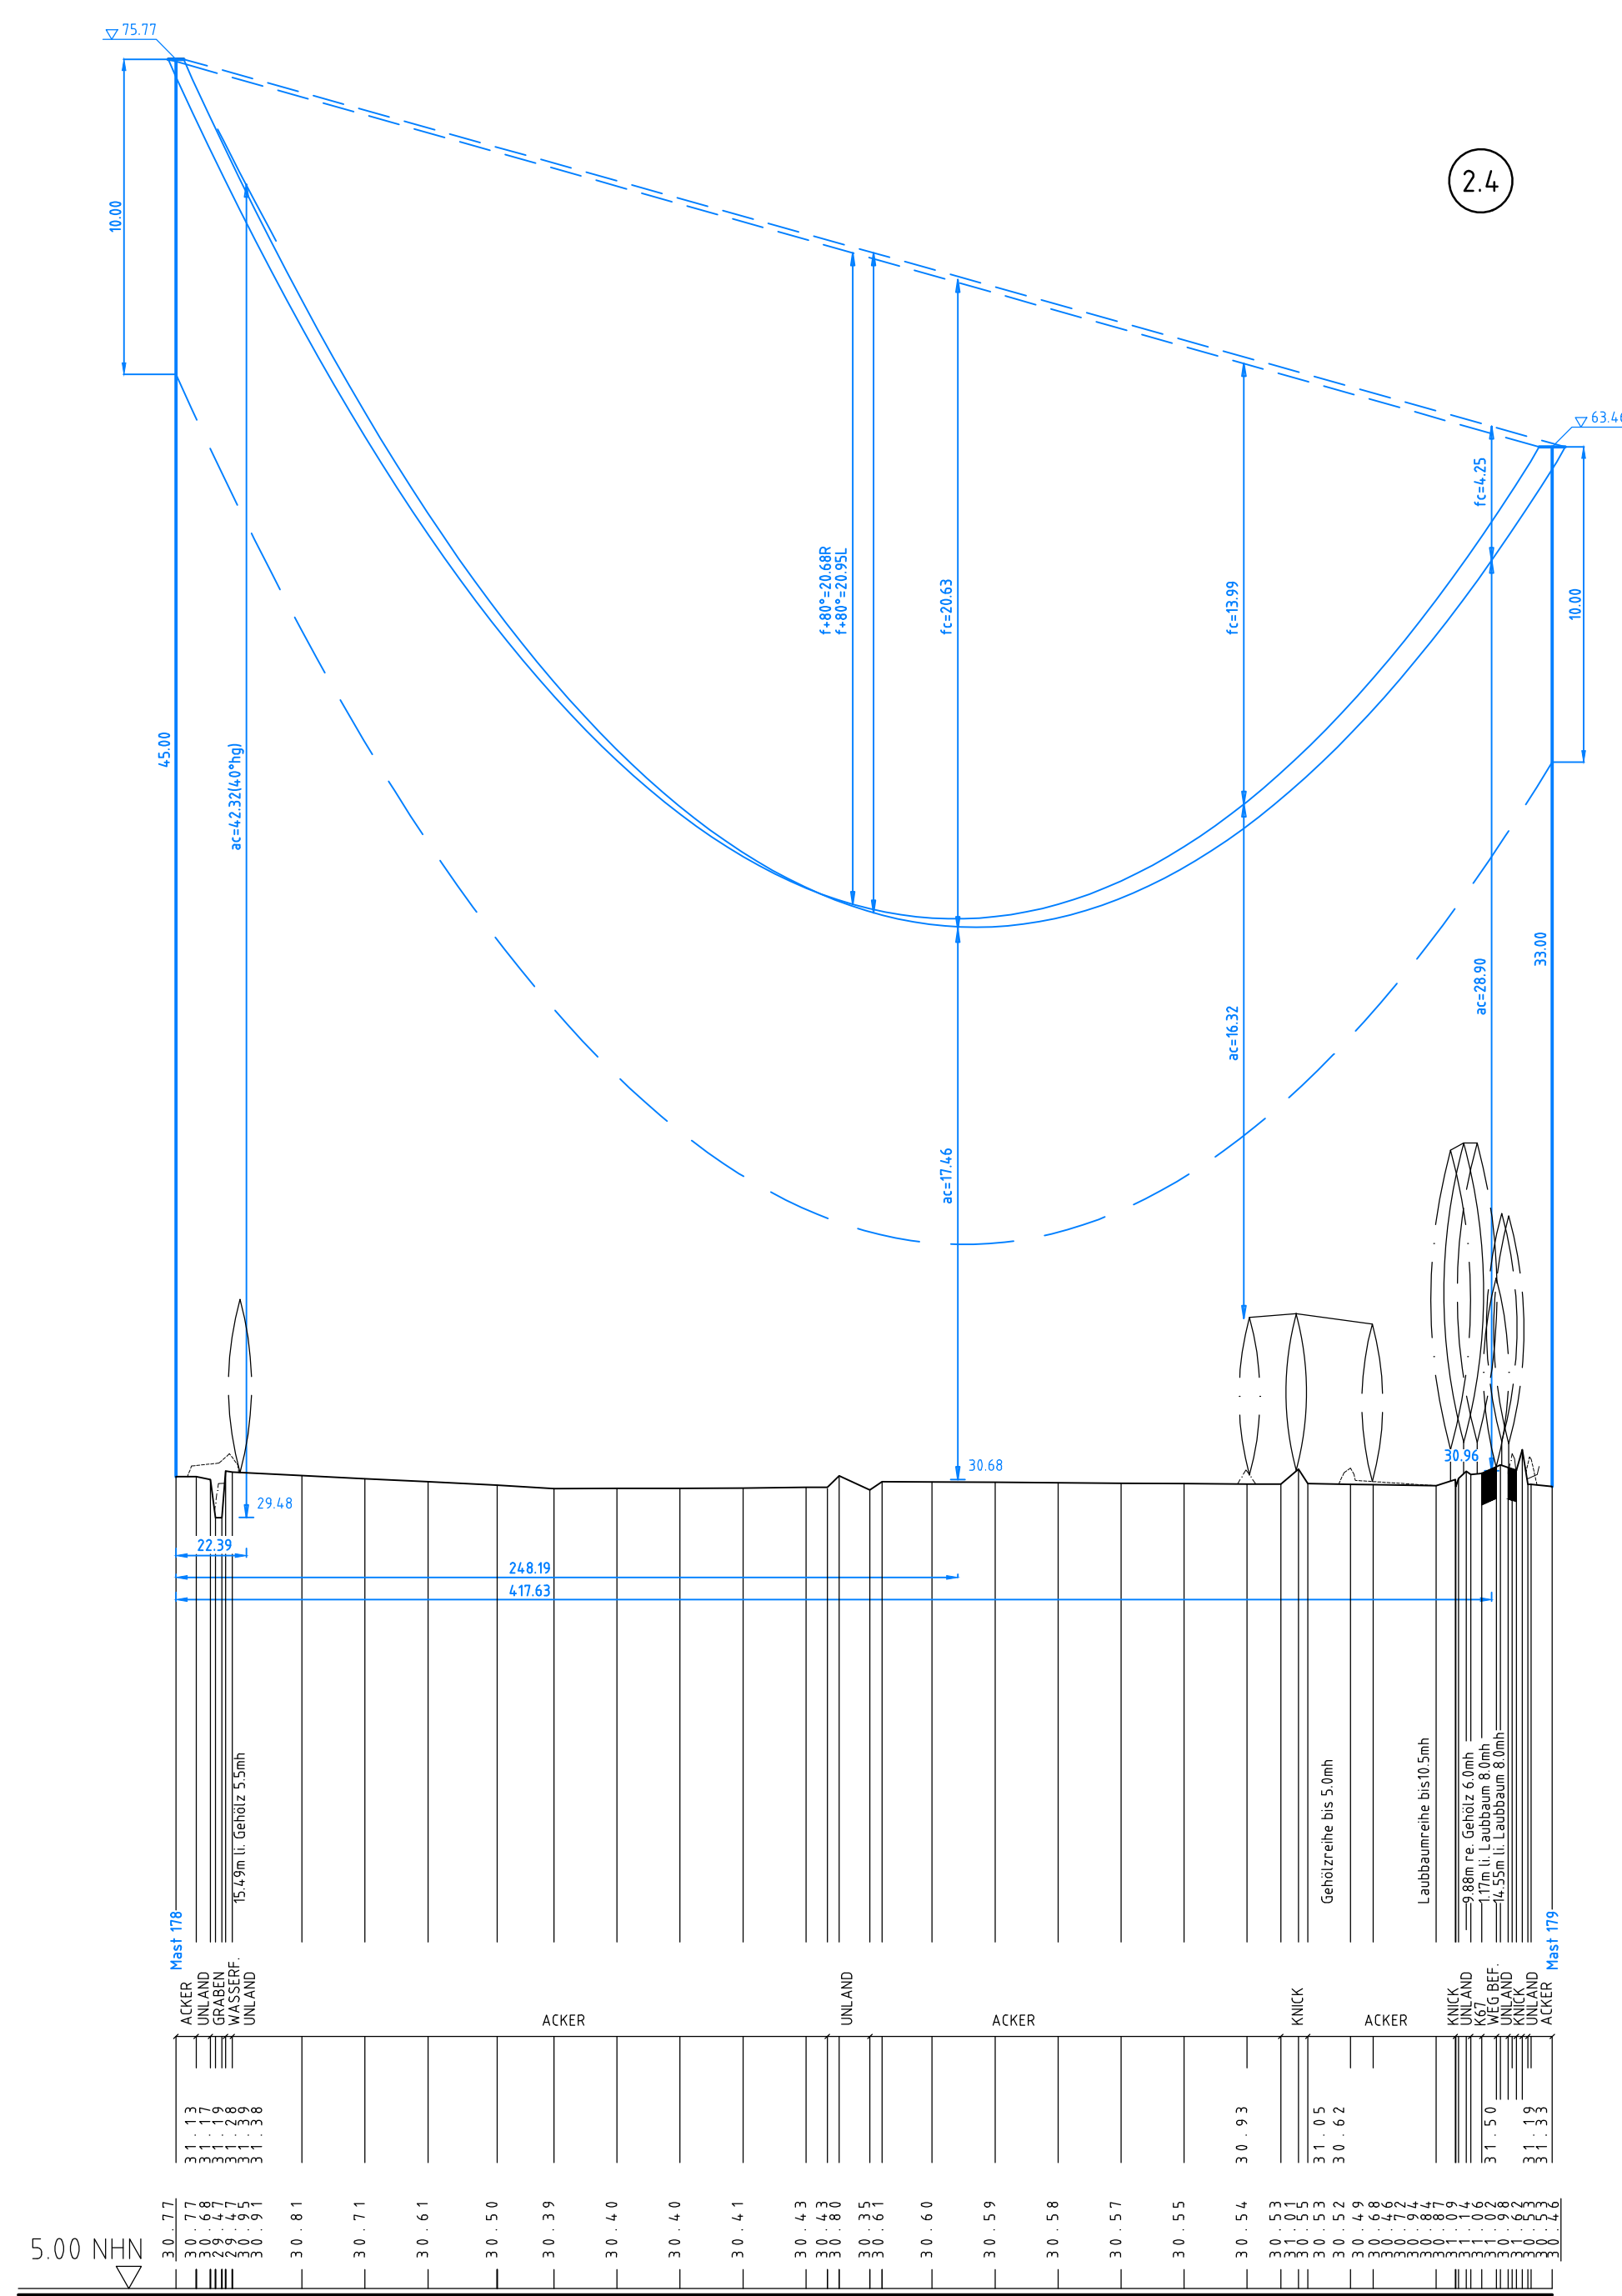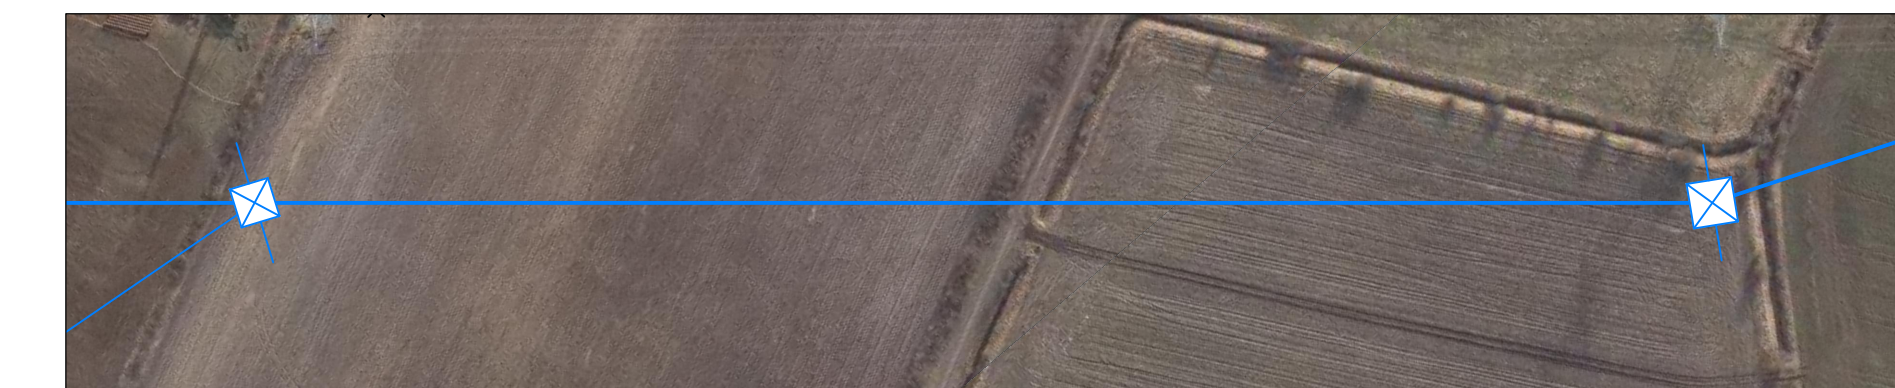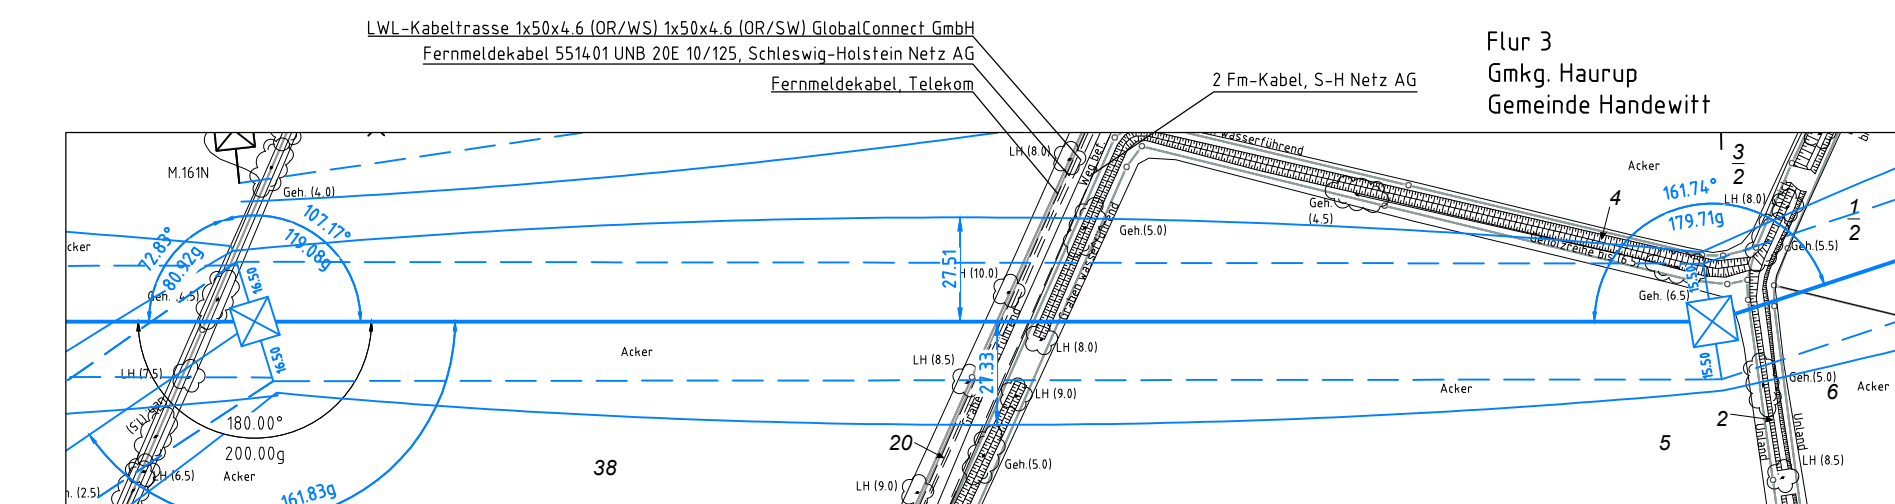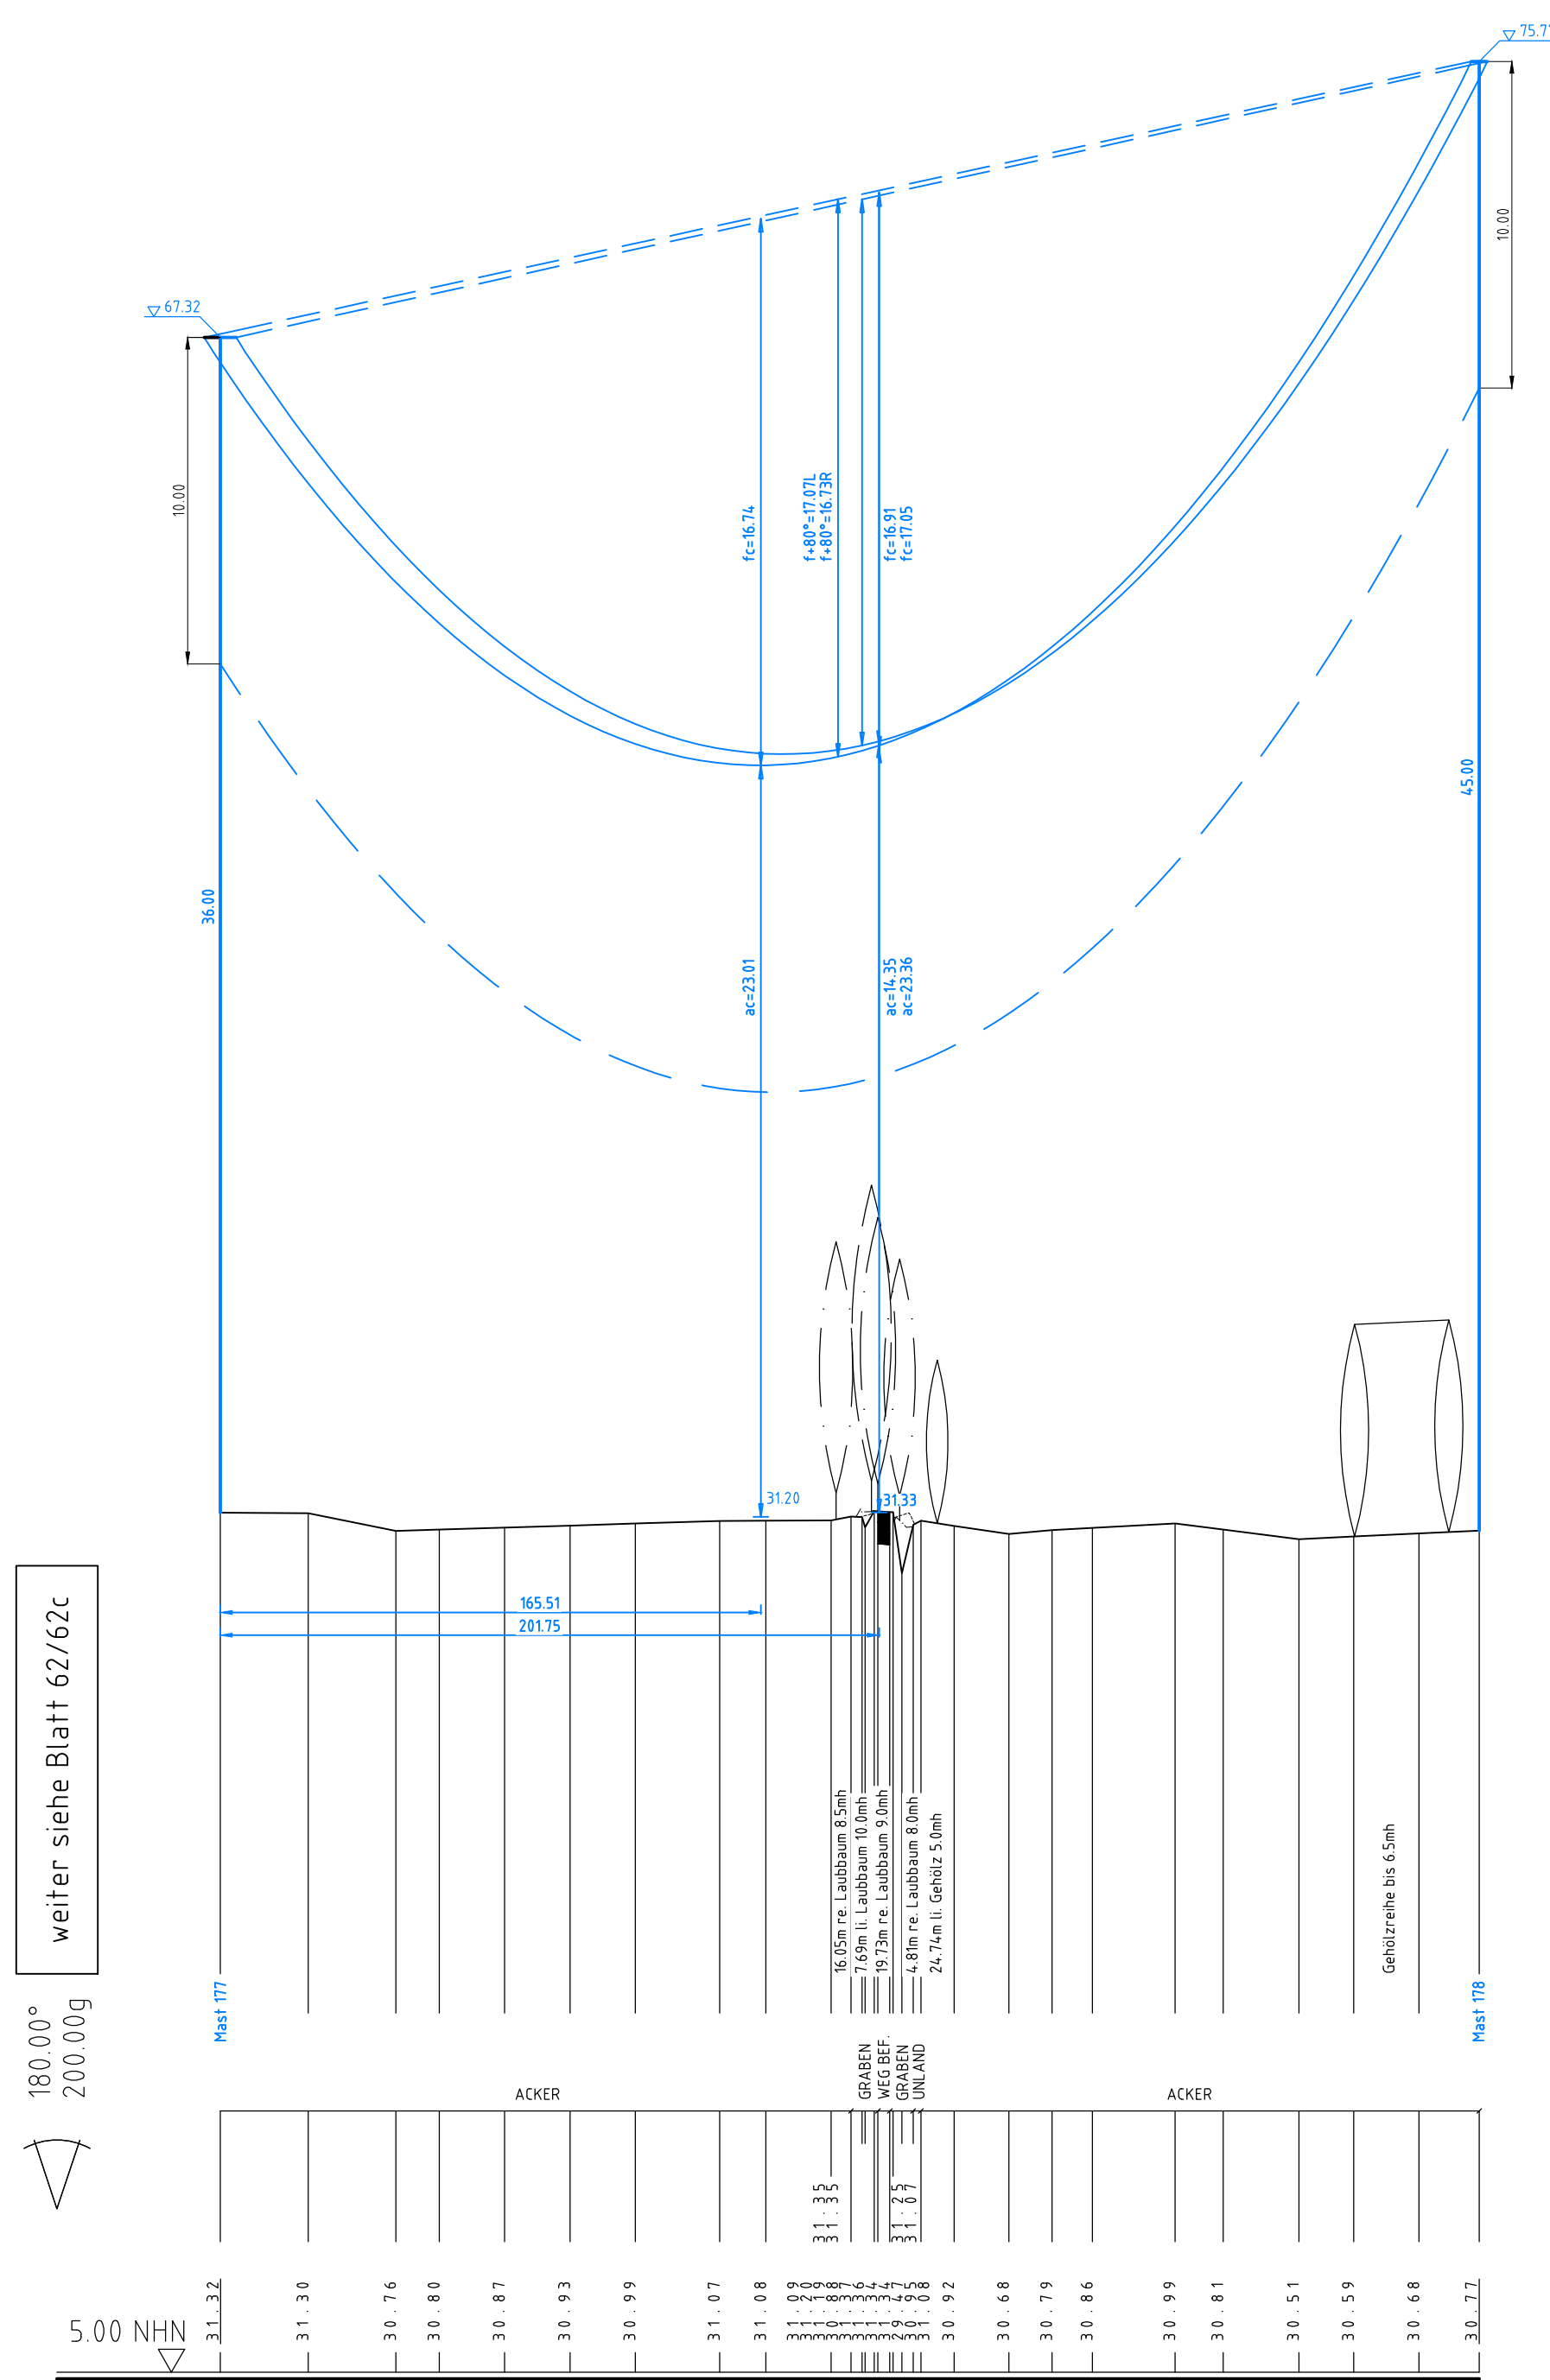

Anlage 6.1
Blatt 63c/65



380-kV-Ltg. Audorf - Flensburg Nr. 324

Längenprofil DECKBLATT Neuplanung

Mast Nr. 177 - Mast Nr. 179 (110-kV-Ltg. Nr.107)

Maßstab der Längen 1: 2000
der Höhen 1: 200

DIN VDE-Bestimmung	: DIN EN 50341-3-4, 01/2011 (Eiszone 2, Windzone 3)
Masttyp	: A-Z-E-2007.1 Mast 001, DA-4-DE-2015.x_ZESI(Mast 179)
Besetzung	: 2x3x1565-AL1/72-ST1A, MZS=46,0N/mm ² (380-kV-Ltg. TenneT, Trav. I-II, Ltg. Nr.324)
Leiterseil	: 2x3x4-565-AL1/72-ST1A, MZS=46,0N/mm ²
Erdschleife	:
Luftkabel/sonstige Belegung	: 2xLWL äquivalent zu 264-AL1/34-ST1A, dhgl. zu LS
Kettenlänge	: 380-kV-DA = 6,50m (5000N), 100-kV-DA = 2,80m (600N)
Seitliche Überhöhung	: 16,0 m rechts oder links aufgenommen

Planfeststellungsunterlage

Aufgestellt
Bayreuth
TenneT TSO GmbH
i.V. *P. L.* i.A. Dr. *M. J.*

01	Ungl. Ltg. Nr. 324	23.11.2015	geka	Datum	Name
	Ungl. Ltg. Nr. 305	23.11.2015	geka	Bearb.	poka
	Ungl. Ltg. Nr. 107	23.11.2015	geka	Gepr.	01.12.2015
	Ungl. MTT-179	23.11.2015	geka	Norm	DIN EN 50341-3-4, 01/2011

Fachbereich TL			
Zust.	Änderung	Datum	Name
			Urspr.