

163a
WA100 spez.-33.00
/DA

-310.13-








164a
WA120-39.00
/DA

-274.42-


165a
WA140-33.00
/DA

-150.28-


POR
380-kV UW Handewitt
DA/

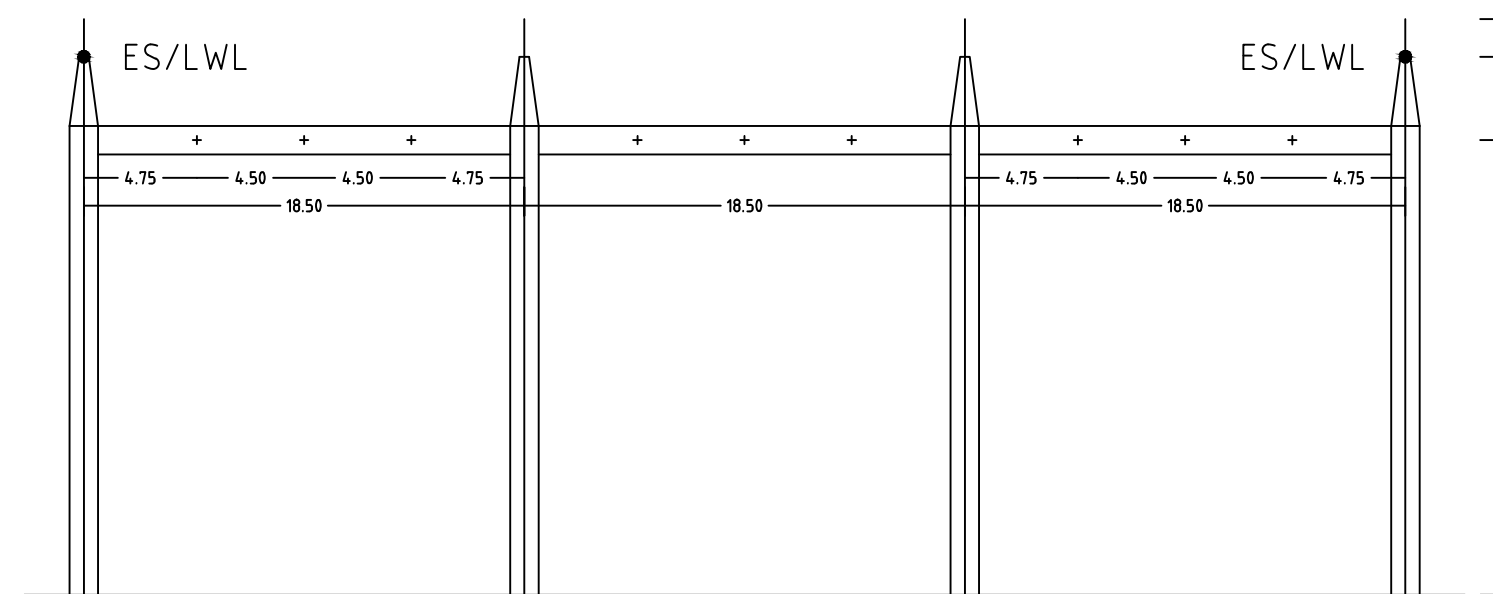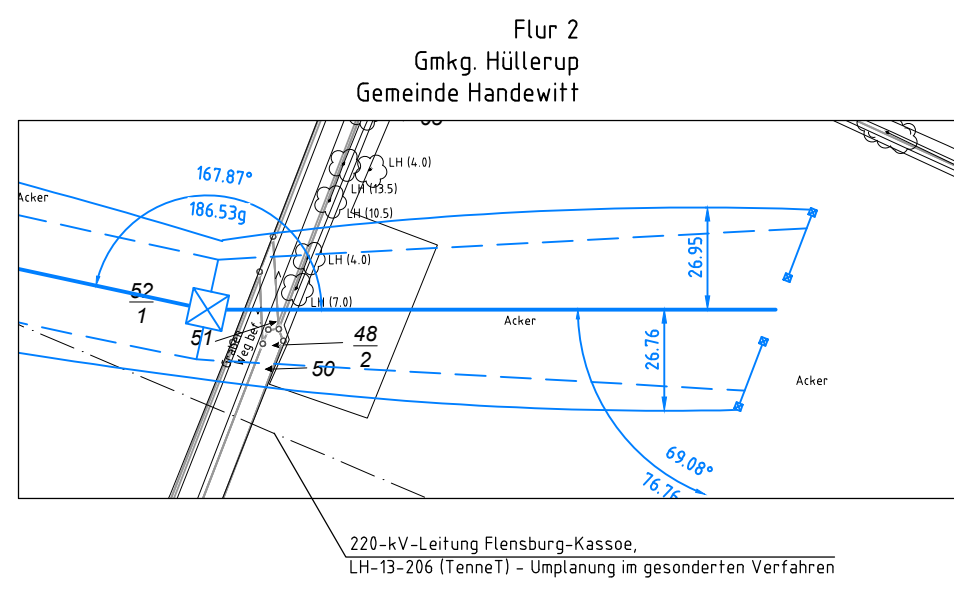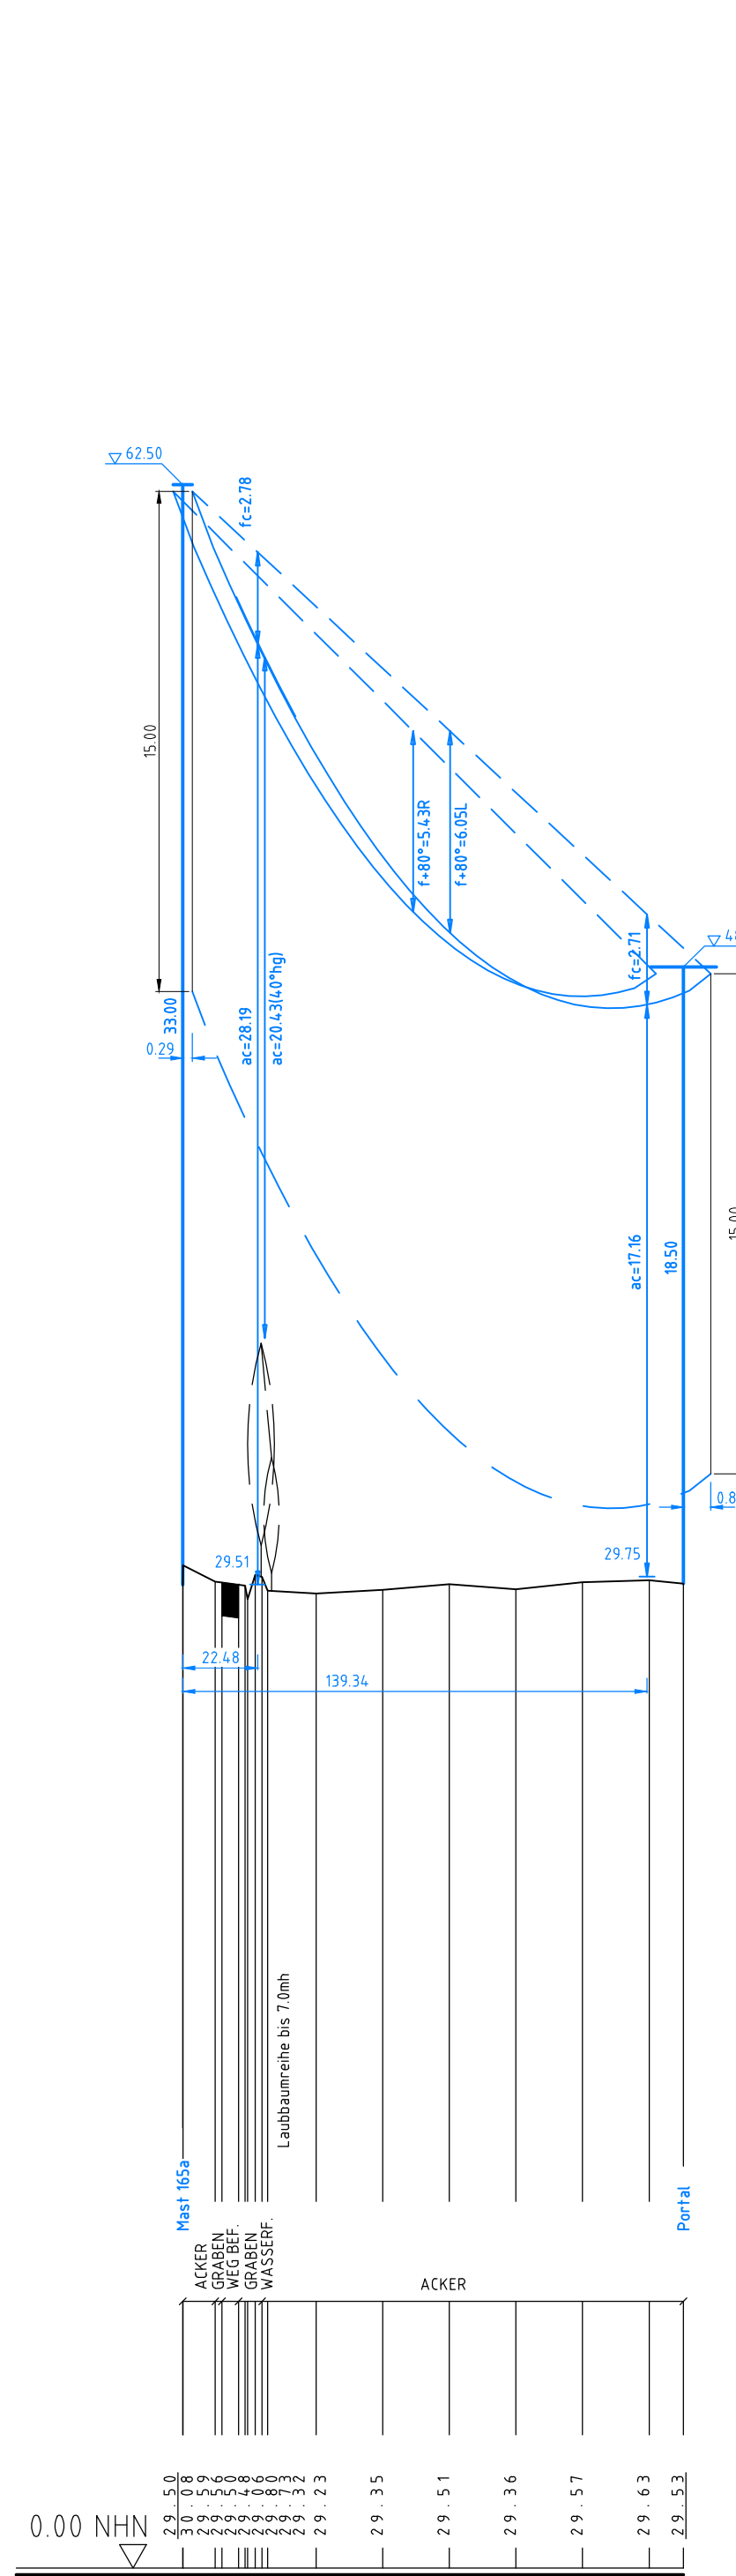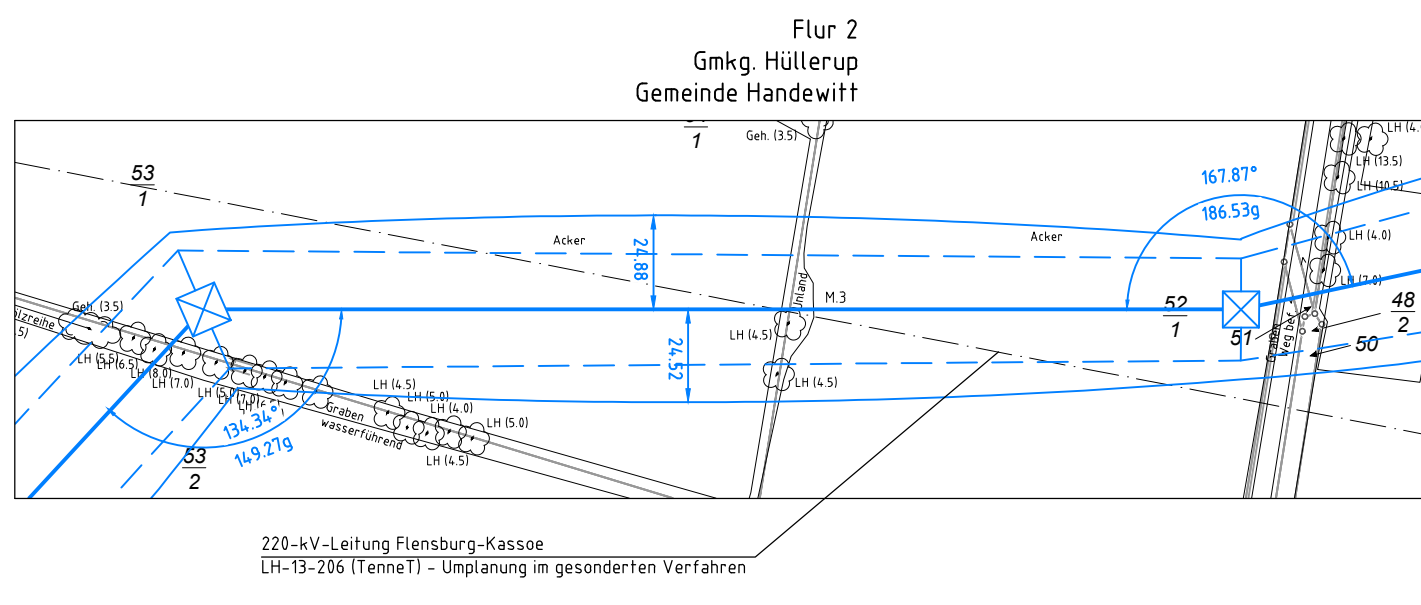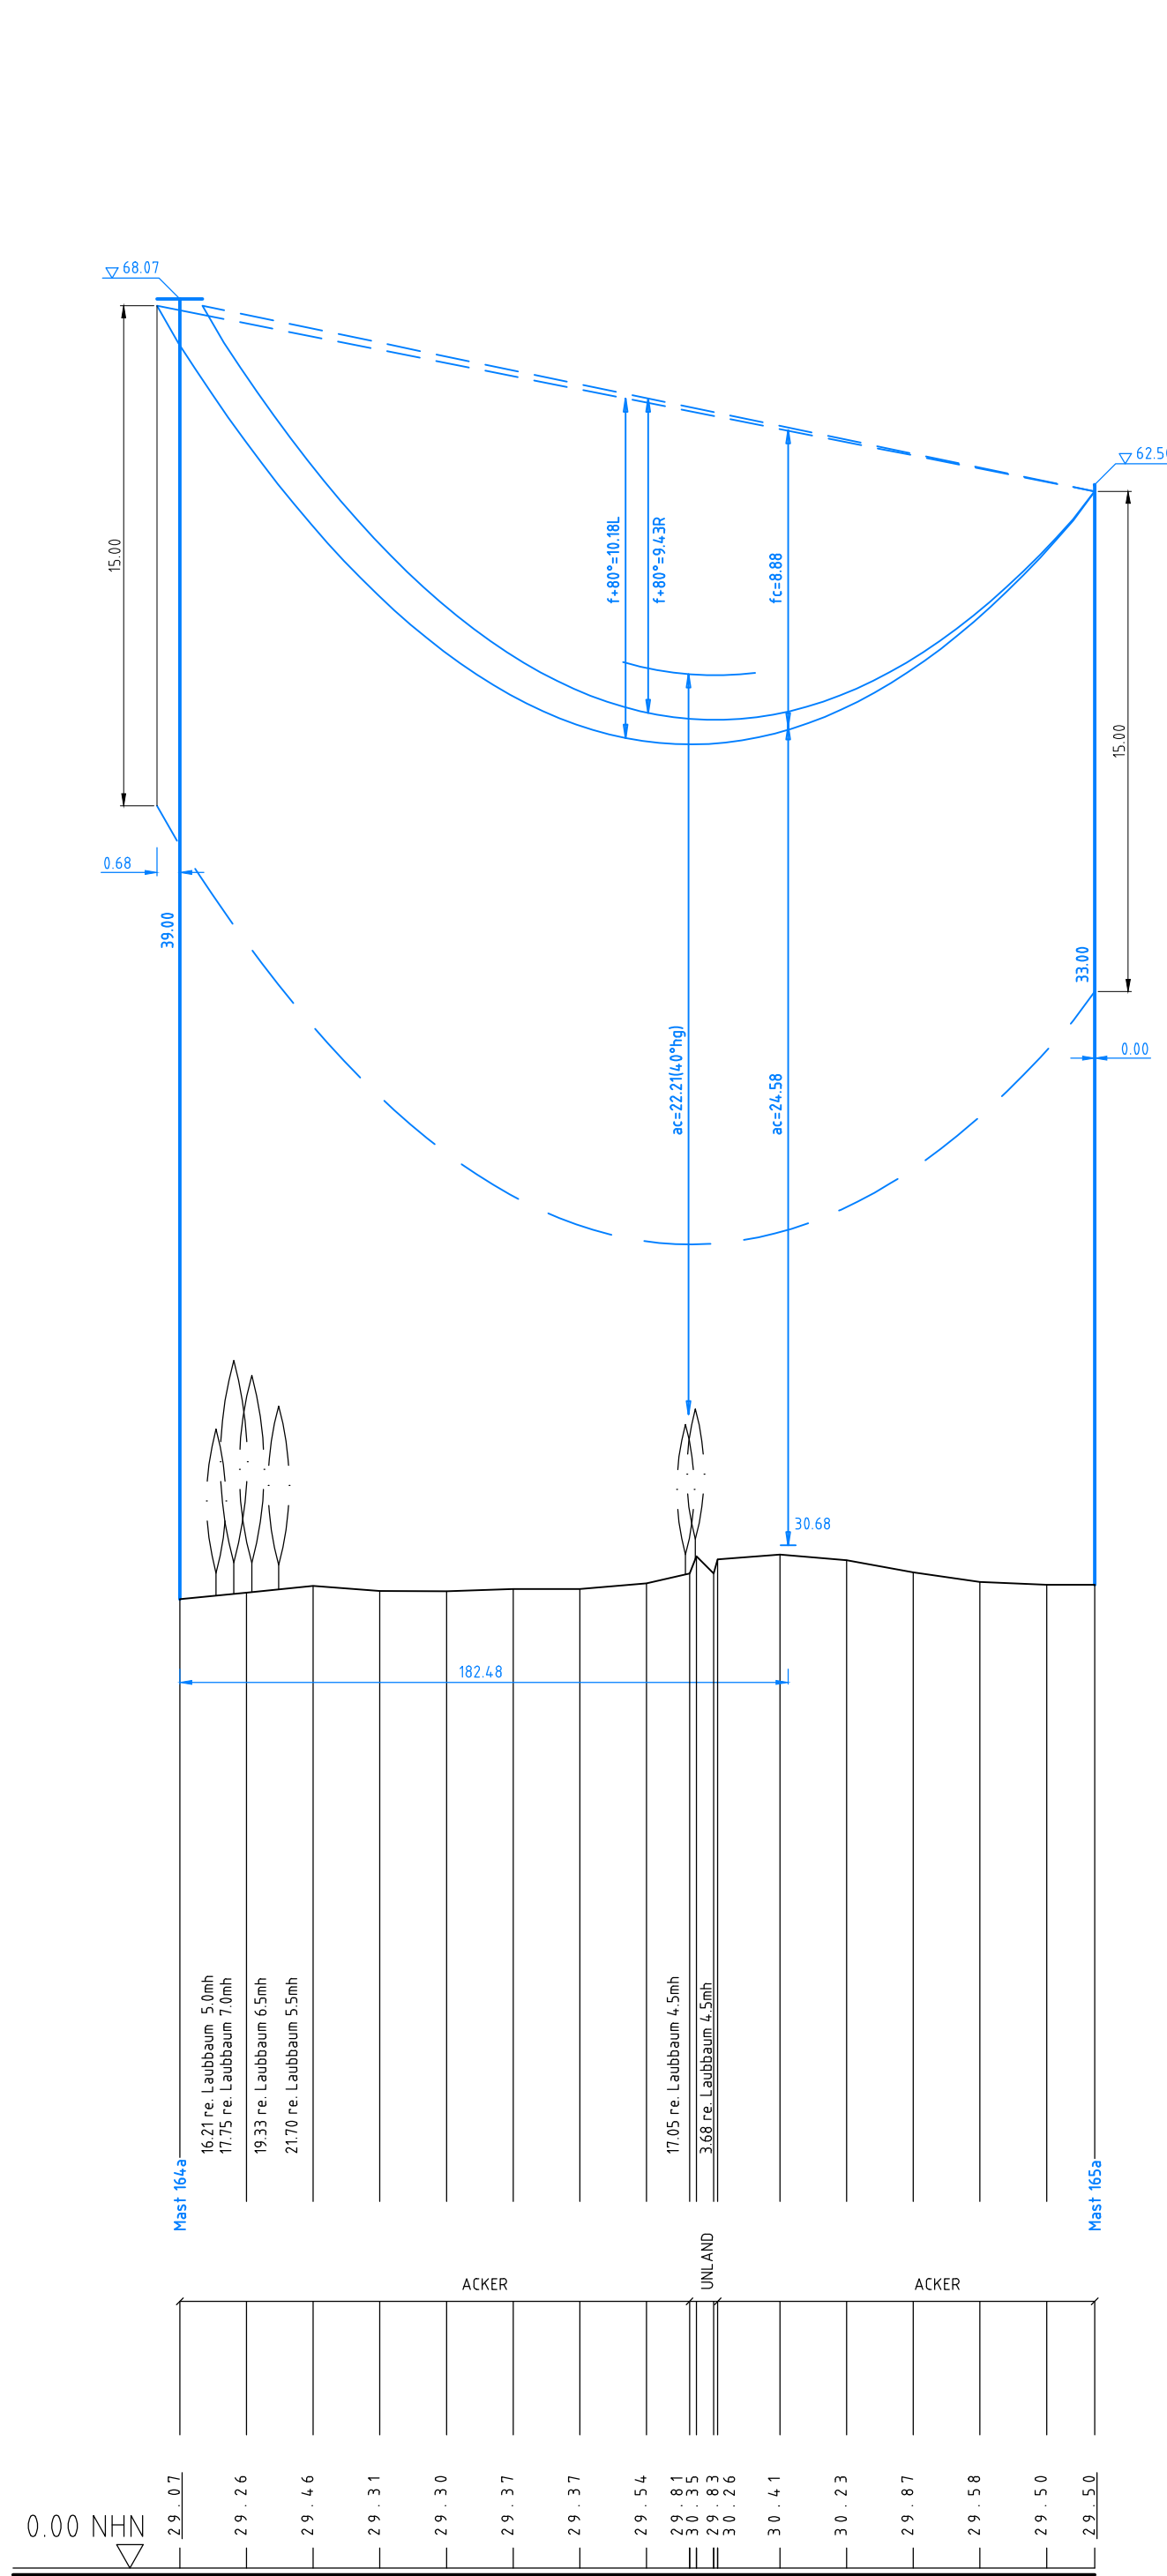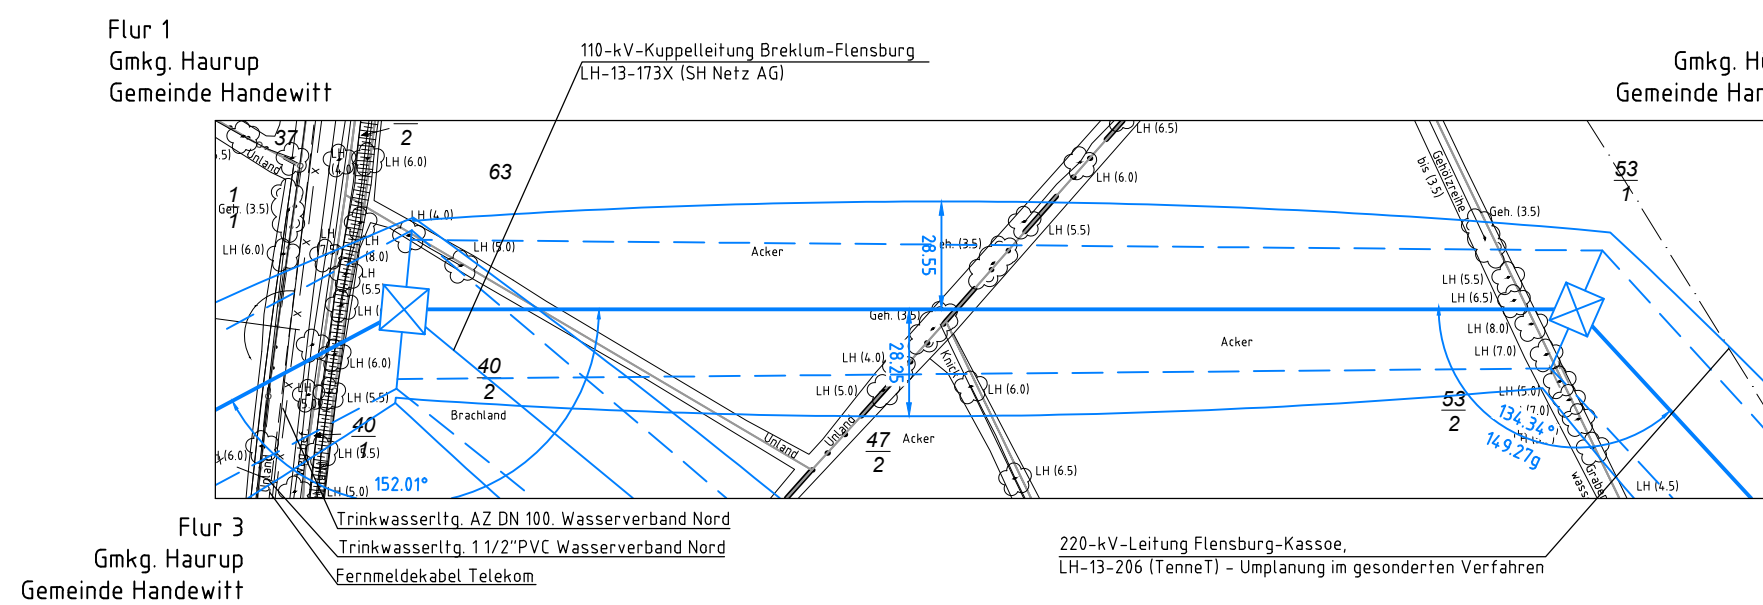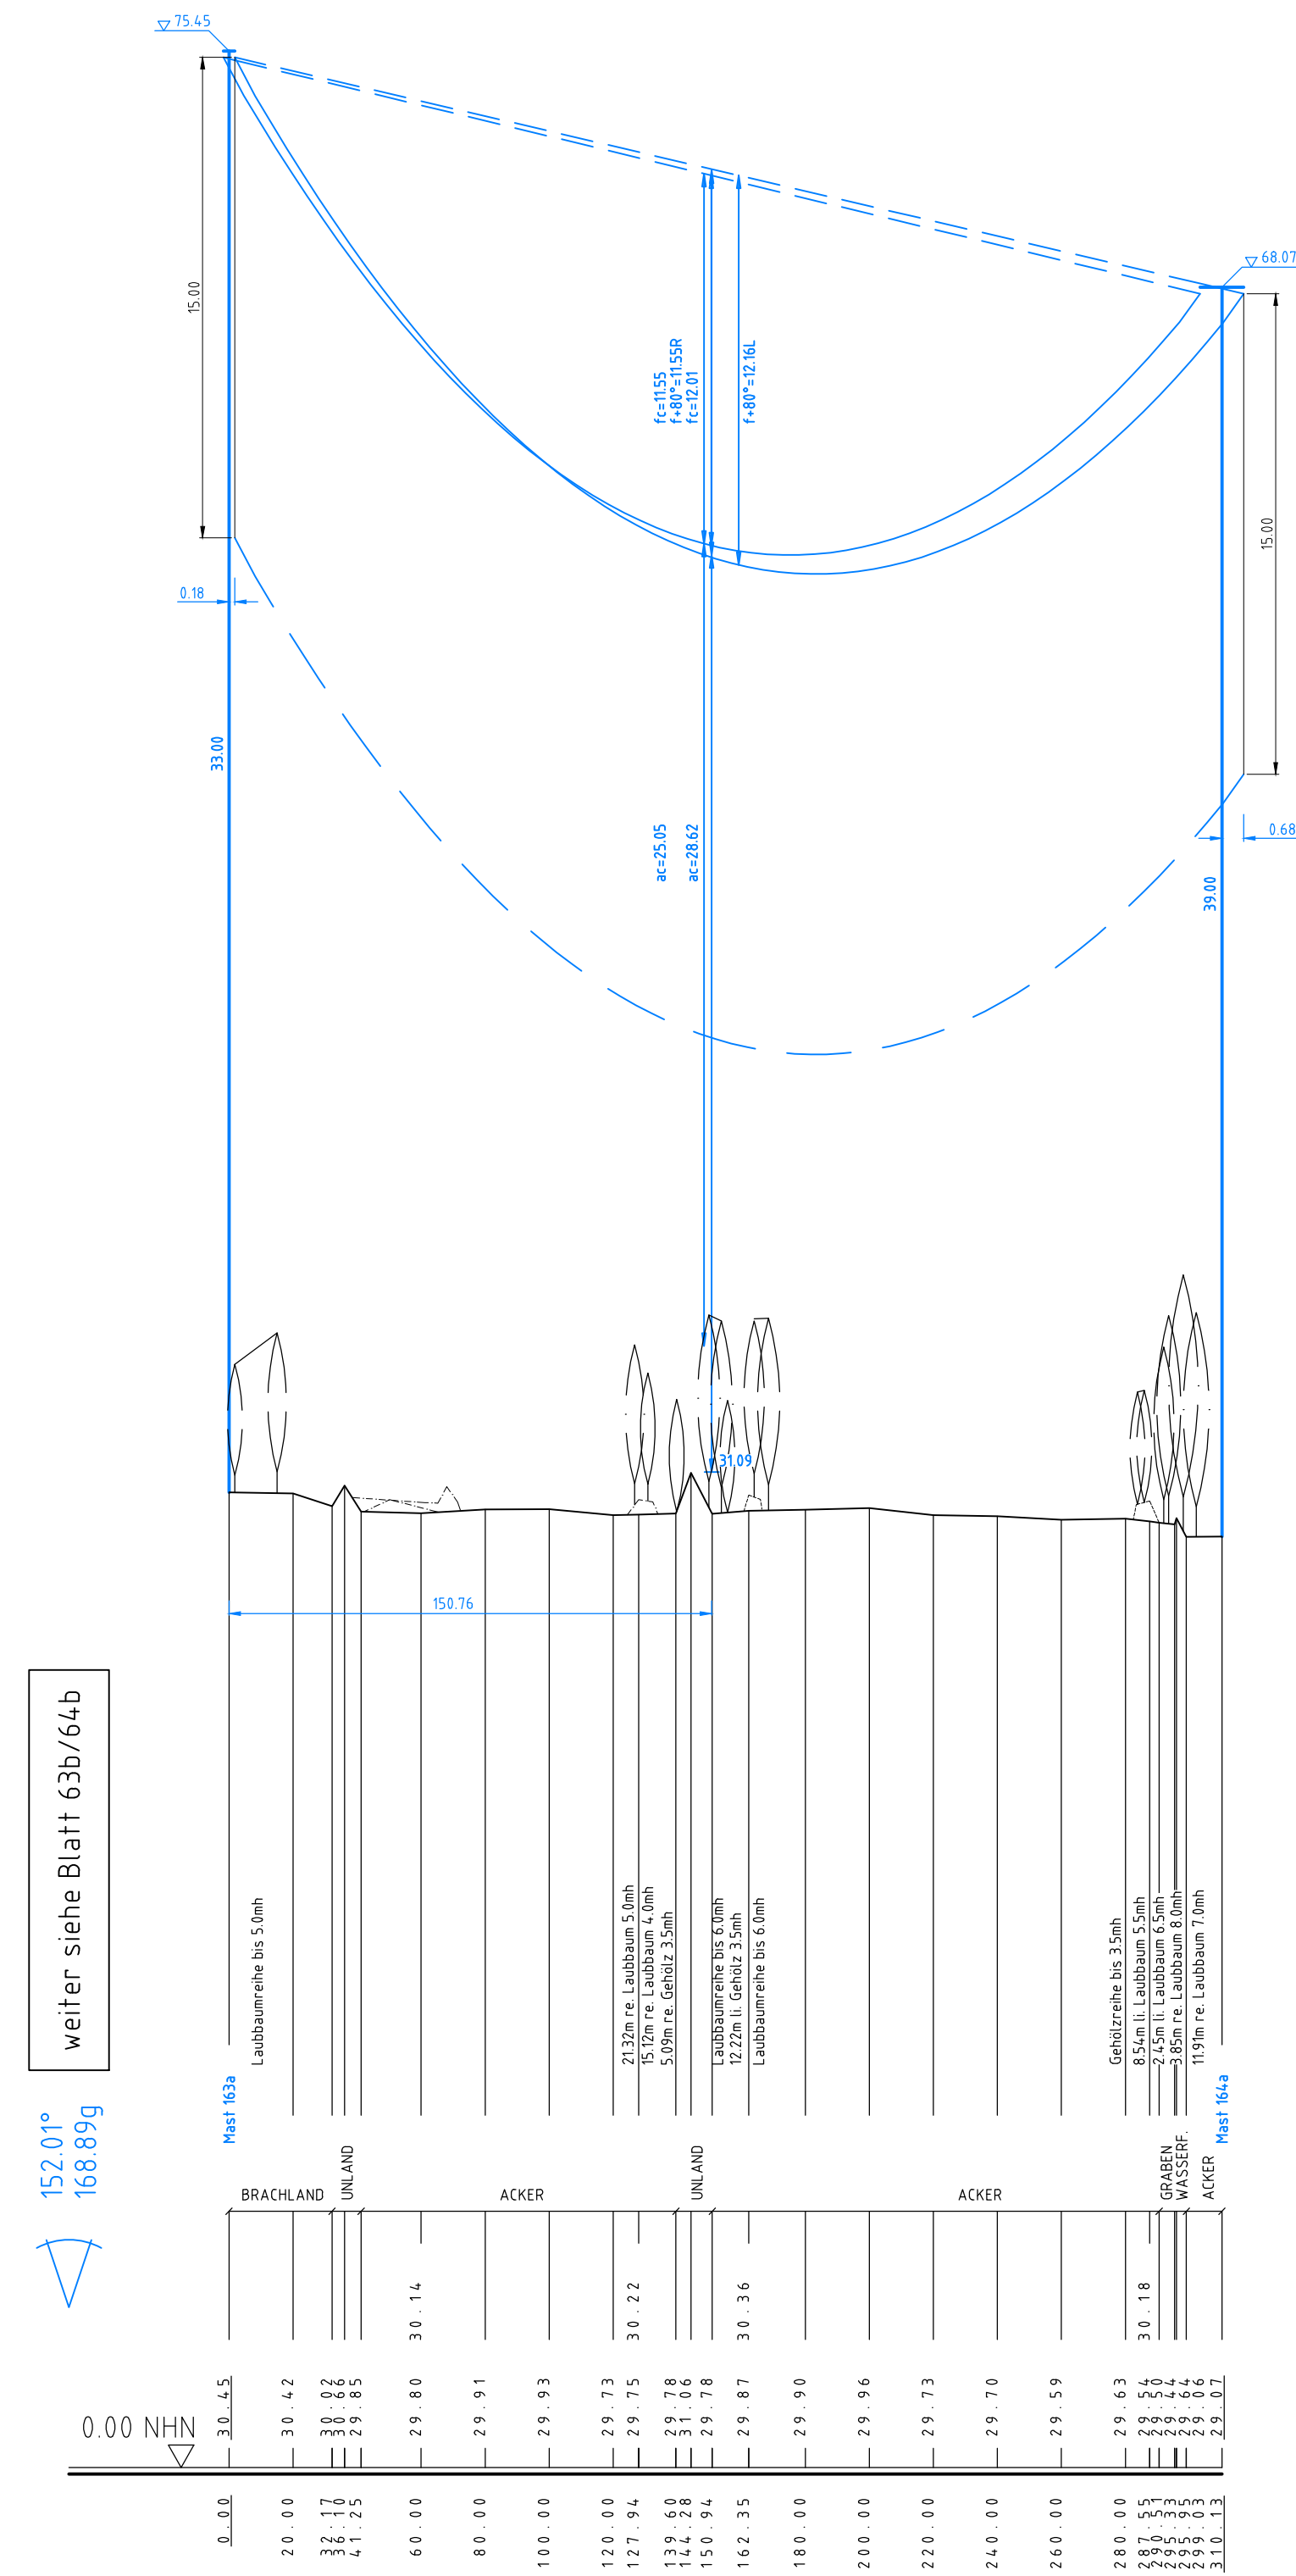


380-kV UW Handewitt

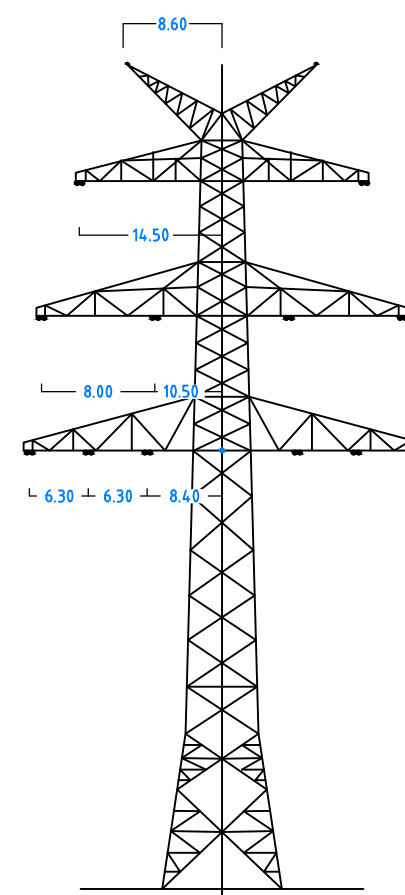

Mast Nr. 163a

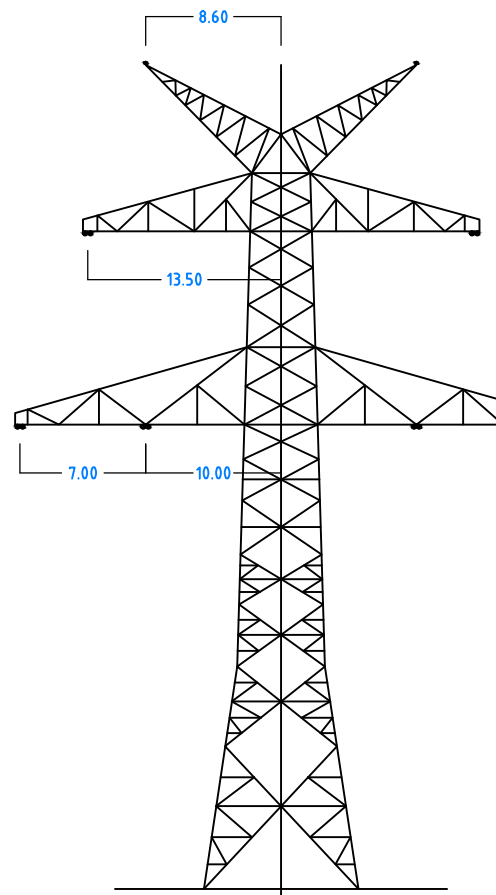

Mast Nr. 164a

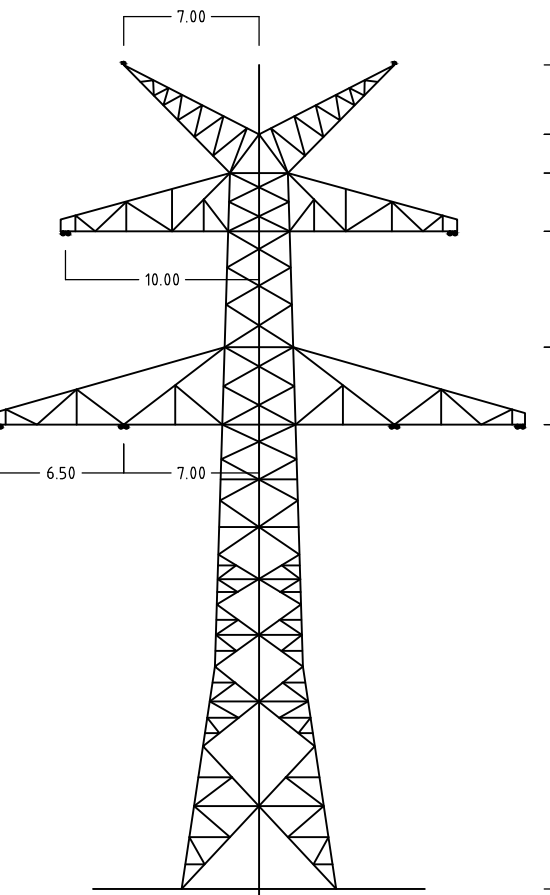

Mast Nr. 165a

Anlage 6.1
Blatt 64a/65



380-kV-Ltg. Audorf - Flensburg Nr. 324

Längenprofil

DECKBLATT

Neuplanung

Mast Nr. 163a - POR Handewitt (380-kV-Ltg. Nr. 305)

Maßstab

der Längen 1 : 2000
der Höhen 1 : 200

DIN VDE-Bestimmung	: DIN EN 50341-3-4: 01/2011 (Eiszone 2, Windzone 3)
Masttyp	: DA-L-DE-2015 x 2ESIMast 162a+163a, D-2-D-2015 3 2ESIMast 164a, D-2-D-2013 4 2ESIMast 165a
Beseilung	: 2x3x4 S65-AL1/72-ST1A, MZS=46,0N/mm ² (Mast 163a - 165a)
Leiteseil	: 2x3x4 S65-AL1/72-ST1A, MZS=23,0N/mm ² (Mast 163a - POR)
Erdschl	:
Luftkabel/sonstige Belegung	: 2x LWL äquivalent zu 264-ALV34-ST1A, dhgl. zu L5
Kettenlänge	: 380-kV DA = 6,50m (3000N), 110-kV DA = 2,80m (600N)
Seitliche Überhöhung	: 215 m rechts oder links aufgenommen

Planfeststellungsunterlage

Aufgestellt
Bayreuth, 04.12.2015
Tennet TSO GmbH

IV	IA Dr. J. J. J.
eqos Energie	Deutschland GmbH Westendstraße 24 D-88400 Biberach Leitungsplanung
11	Uml. Ltg. Nr. 324
12	Uml. Ltg. Nr. 325
13	Uml. Ltg. Nr. 326
336	Uml. Ltg. Nr. 649