



4.4

166  
T+0.0  
YK, VK

167  
T+0.0  
VK/

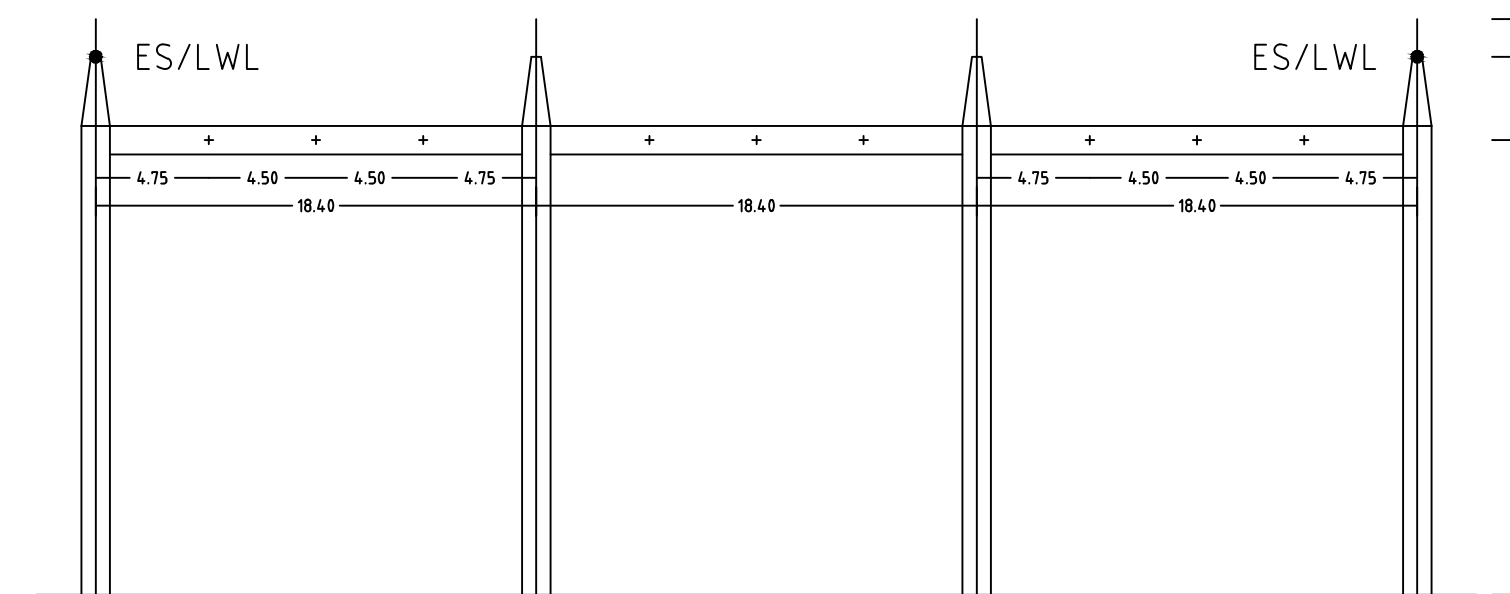

380-kV UW Handewitt

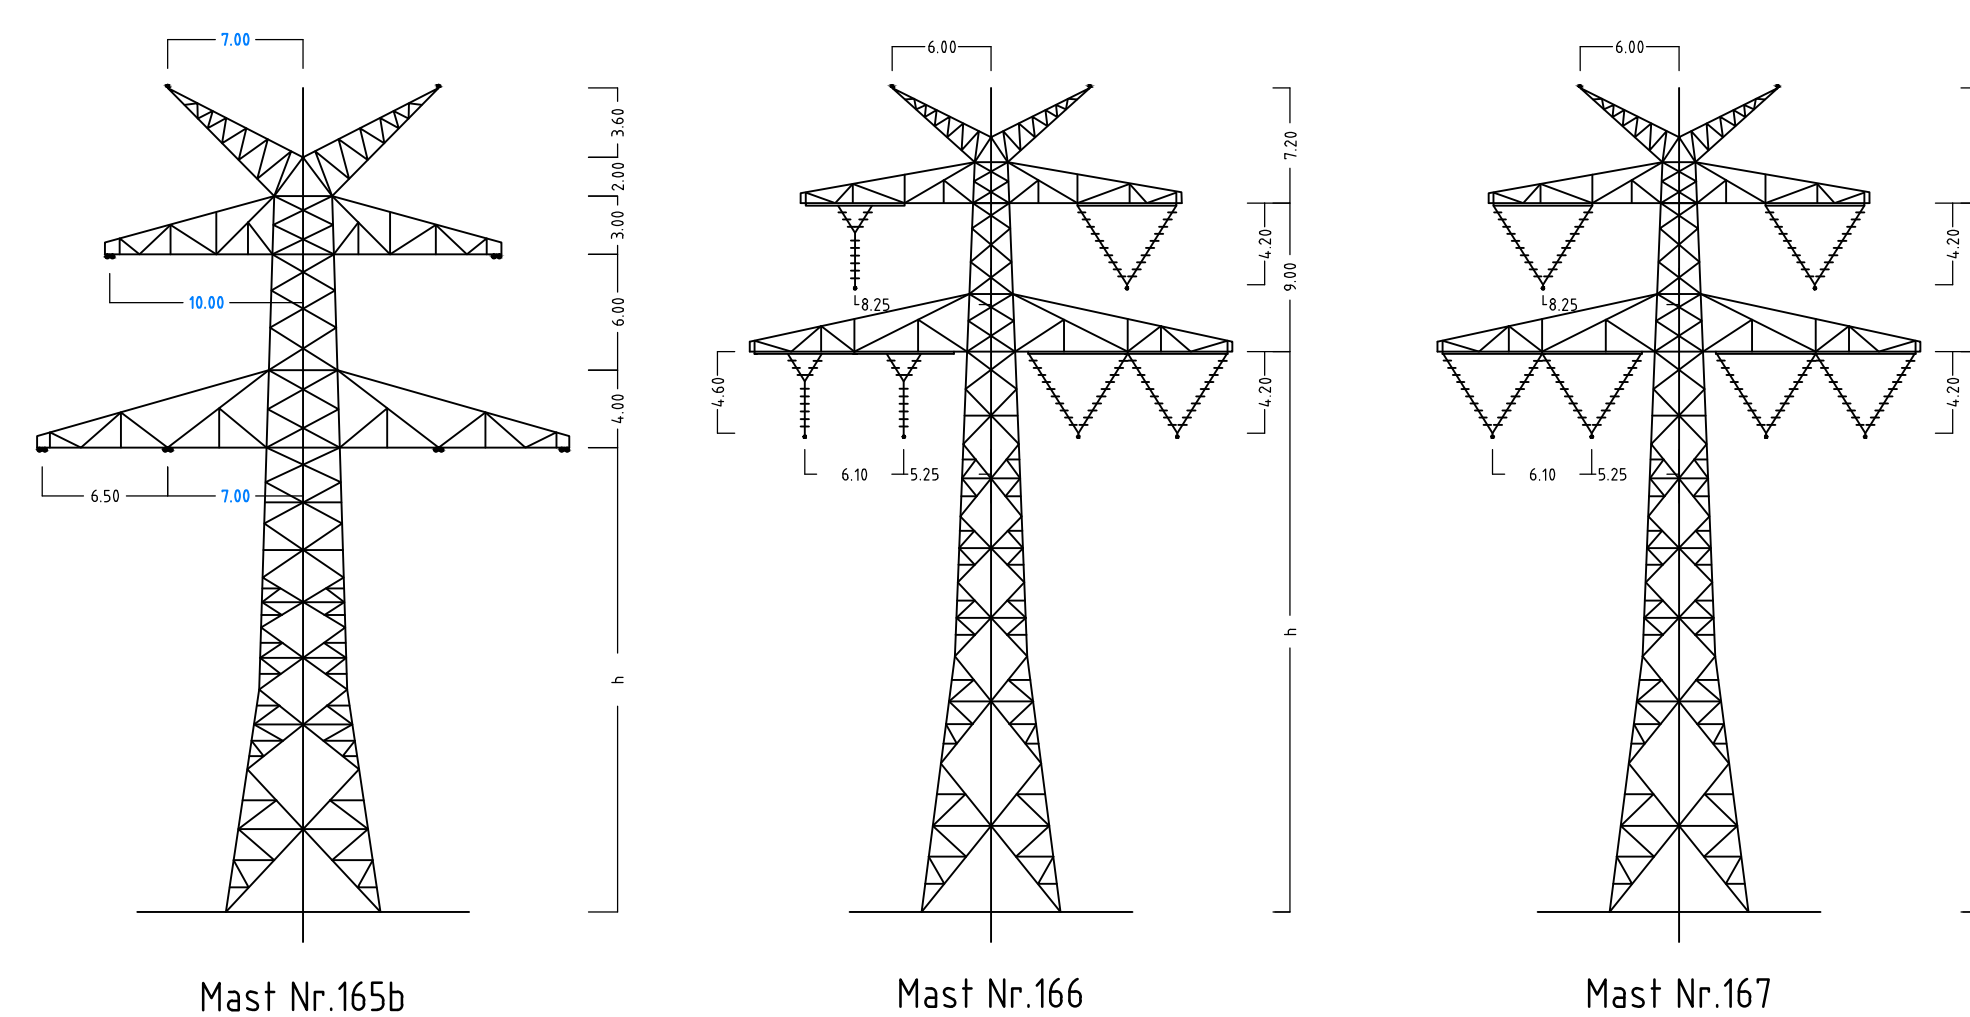

Anlage 6.1  
Blatt 65a/65



380-kV-Ltq. Audorf - Flensburg Nr. 324

## Längenprofil

DECKBLATT  
Neuplanung  
POR Handewitt – Mast Nr. 167 (380-kV-Ltg. Nr.305)

Maßstab      der Längen    1 : 2000  
                  der Höhen     1 : 200

DIN VDE-Bestimmung : DIN EN 50341-3-4: 01/2011 [Eiszone 2, Windzone 3]-(POR-Mast 165b); DIN VDE 0210/12.85-[165b-167]

Masttyp : D-2-D-2013.4 (Mast 165b), D-2-D-000/C2 (Mast 166 - 167)

|                |                                                                    |
|----------------|--------------------------------------------------------------------|
| Beseilung      | 2x3x4 S64-AL1/T2-ST1A, MZS=23,0N/mm <sup>2</sup> (POR - Mast 165b) |
| Leiterschleife | 2x3x4 S64-AL1/T2-ST1A, MZS=80,0N/mm <sup>2</sup> (Mast 165b - 167) |

Frdsail 11/51 05/55

Luftkabel/  
sonstige Belegung :

**Kettenlänge** : DA = 6,50m (3000N) - (POR - Mast 165b) YK = 4,60m (2650N) YK = 4,20m (3600N) - (Mast 166 - 1

Seitliche Überhöhung : 13.2 m rechts — — — — — oder links — — — — — aufgenommen

## Planfeststellungsunterlage

Aufgestellt 01.12.2015

Bayreuth, GRIFFIN  
TenneT TSO GmbH

i.V. Dr. A. i.A. Dr. B.

|      |                  |         |         |
|------|------------------|---------|---------|
| 0006 | Deutschland GmbH | Maßstab | Einheit |
|------|------------------|---------|---------|

|                |                                      |         |       |
|----------------|--------------------------------------|---------|-------|
| <b>Energie</b> | 0-88400 Biberach<br>Leistungsplanung | 1: 2000 | Metel |
|----------------|--------------------------------------|---------|-------|

|    |                   |            |      |       |            |      |
|----|-------------------|------------|------|-------|------------|------|
| 01 | Unpl. Lit. Nr.324 | 23.11.2015 | geka |       | Datum      | Name |
|    | Unpl. Lit. Nr.325 | 23.11.2015 | geka | Geach | 23.11.2015 | geka |

|                |            |      |       |            |    |
|----------------|------------|------|-------|------------|----|
| Unpl. POR-MMSb | 23.11.2015 | geka | Gepr. | 01.12.2015 | lp |
|----------------|------------|------|-------|------------|----|

|  |  |  |                |  |
|--|--|--|----------------|--|
|  |  |  | Fachbereich TL |  |
|--|--|--|----------------|--|

[illegible]

|        |          |       |      |         |
|--------|----------|-------|------|---------|
| Testf. | Änderung | Datum | Name | Urspr.: |
|--------|----------|-------|------|---------|