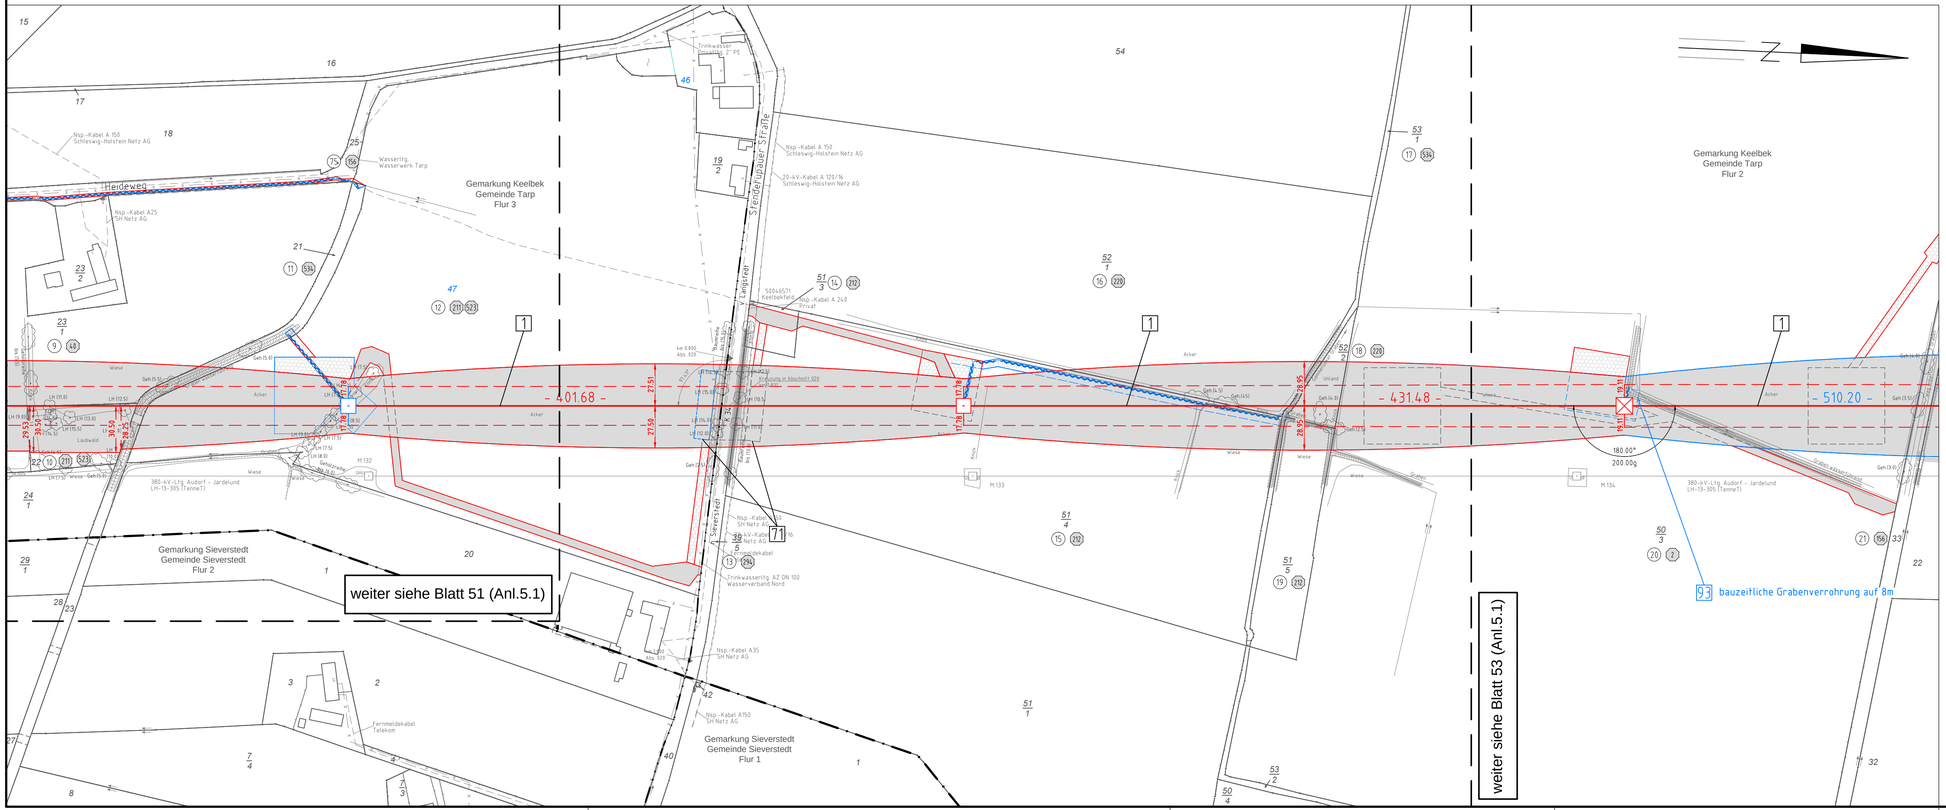


Anlage 5.1
Blatt 52/65

TenneT
Taking power further

380-kV-Ltg. Audorf - Flensburg Nr. 324


Lage-/Bauwerksplan
Grunderwerbsplan

Mast Nr. 146 - Mast Nr. 148

Deckblatt

1 Errichtung der 380-kV-Leitung Audorf–Flensburg/Handewitt, LH-13-324
Portal-Portal

Legende:

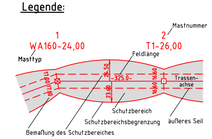

- Eigentümerschlüsselnr.
- Grundstücksordnungsnr.
- 99 Flurstücksnummer
- Abspannmast
- Tragmast
- Rückbau 220-kV-Leitung
- Bauwerksnummer, siehe Anl. 8.1

Grenzen:

- Kreis
- Stadt/Gem.
- Gemarkung
- Flur
- Flurstück
- FFH-Gebiet
- Grenze des Planfeststellungsverfahrens

Rechtserwerb:

- dauerhafte Flächeninanspruchnahme
- dauerhafte Flächeninanspruchnahme/ Kompensationsmaßnahmen
- bauzeitliche Flächeninanspruchnahme
- Schlauchleitung/Wasserhaltung

Planfeststellungsunterlage

Aufgestellt
Bayreuth,
TenneT TSO GmbH

07.07.2017

i.V. i.A. Dr.

eqos Energie
Deutschland GmbH
Wolfenstaistraße 29
D-84405 Bibergach
Leitungsplanung

Maßstab 1 : 2000
Einheit Meter

					Datum	Name
01	1. Planänderung	23.11.2015	poka	Bearb.	03.07.2017	poka
02	2. Planänderung	21.11.2016	poka	Gepr.	05.07.2017	lp
03	Ungl. M.145, M.146	03.07.2017	poka	Norm	DIN EN 50341-3-4: 01/2011	
	nachr. ALK-Daten	03.07.2017	poka	Fachbereich TL		
	Schutzg. angepasst	03.07.2017	poka			
	Wasserhaltung grä.	03.07.2017	poka			
	M.148 BW93 ergä.	03.07.2017	poka			
	Mastbauflächen	03.07.2017	poka			

Zust. Änderung Datum Name Urspr.: