


<b>K-L</b> Visuelle Verletzung des Landschaftsbildes	<b>K-N1</b> Anlagebedingte Versiegelung im Bereich der Maststandorte	<b>K-N2</b> Baubedingte temporäre Beeinträchtigungen im Bereich der Arbeitsflächen, Zufahrten und Provisorien	<b>K-N3</b> Beeinträchtigungen von Gehölzen, Baumreihen und Einzelbäumen durch Überspannung	<b>K-B1</b> Potenzielle Beeinträchtigungen von gesetzlich geschützten Knicks und Feldhecken
<b>K-Ar1</b> Potenzielle Beeinträchtigungen von Vögeln durch Kollisionsrisiko am Erdsell	<b>K-Ar2</b> Potenzielle Beeinträchtigungen von Offenlandarten	<b>K-Ar3</b> Potenzielle baubedingte Störung von Vogelarten	<b>K-Ar4</b> Potenzielle Beeinträchtigung der Fauna durch Gehölzschnitt/-rodung	

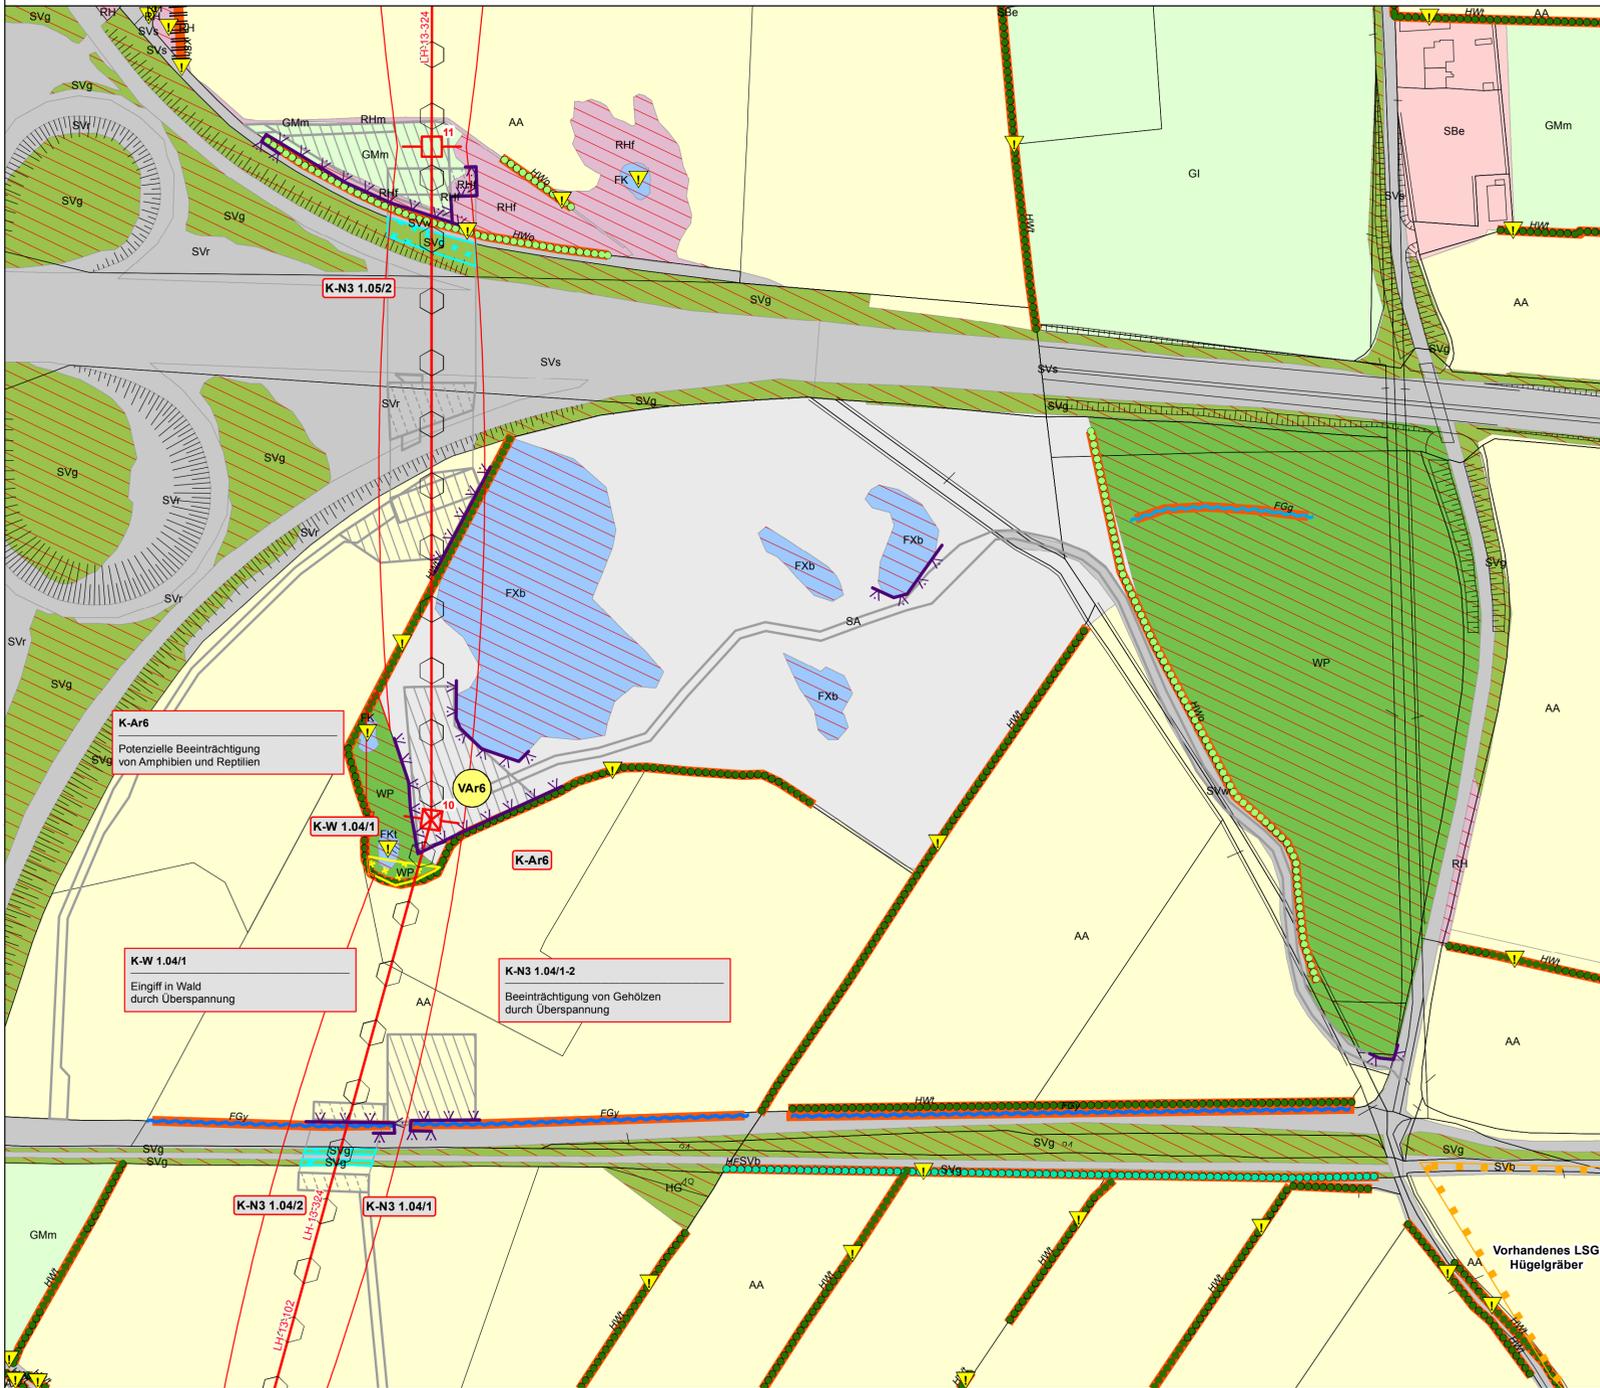

### BIOTOP- UND NUTZUNGSTYPEN

#### Flächige Landschaftselemente

- Wald
- Gehölz und sonstige Baumstruktur
- Binnengewässer
- Hoch- und Übergangsmoor
- Gehölzfreies Biotop der Niedermooere, Sümpfe und Ufer
- Heide, Magerrasen, Binnendüne
- Ruderaflur
- Grünland
- Acker- und Gartenbau-Biotop
- Siedlungsbiotop
- Gewerbefläche
- Verkehrsfäche

#### Lineare Landschaftselemente

- Knick
- Feldhecke
- Graswall
- Gebüsch, Gehölz
- Baumreihe, Allee
- Bach
- Sonstiger Graben
- Gehölzbestandener Graben
- Ruderaler Saum
- Steilhang

#### Punktueller Landschaftselemente

- Einzelbaum
- Windkraftanlage

### SCHUTZGEBIETE / DENKMALE

- Natura-2000-Gebiet
- Vorhandenes Naturschutzgebiet
- Geplantes Naturschutzgebiet
- Vorhandenes Landschaftsschutzgebiet
- Bestehende Kompensationsfläche
- Schutzgebiets- und Biotopverbundsystem
- Archäologisches Denkmal gemäß §2 Abs.2 DSchG S-H (+UVS-Nr.)
- Archäologisches Denkmal gemäß §2 Abs.2 DSchG S-H (+UVS-Nr.)
- Bau- und Gründenkmal gemäß §2 Abs.2 DSchG S-H (+UVS-Nr.)
- Gesetzlich geschütztes Biotop gemäß §30 BNatSchG i.V.m. §21 LNatSchG

### Biotypen

<b>Wald und Gehölz</b> WB, WBw, WBe Bruchwald, Feuchtwald WE Feucht- und Sumpfwald WE1 Erlenwald entwässerter Standorte WF Sonstiger naturferner Wald, Auforstungsfläche und forstliche Nutzfläche WFA Auforstung WF1 Sonstiger Laubholzbestand WFM Laub-Nadelholz-Mischbestand WFn Nadelforst WG Sonstiges Gehölz WL Bodensaure Laubwald WO Waldlichtungsfur WP, WPb Pionierwald, Birken-/ Zitterpappel-Pionierwald WR Waldrand	<b>Gehölz und sonstige Baumstruktur</b> HF, HF1, HFx Feldhecke HG Sonstiges Gehölz und Gehölz HGa Allee HGc Einzelbaum und Baumgruppe HGI Fließgewässer begleitender Gehölzsaum HGo Streuobstwiese HGR Baumreihe HWO Gehölzloser Graswall HWT Knick, Wallhecke HGx Standortfremdes/ nicht heimisches Feldgehölz HGy Sonstiges naturnahes Feldgehölz	<b>Gehölzfreies Biotop der Niedermooere, Sümpfe und Ufer</b> NR NRs Landröhricht NS, NSs Niedermoor, Sumpf	<b>Binnendüne/ Heide/ Magerrasen</b> TBN Binnendüne TH Zwergstrauchheide TRn Borstgrasrasen TRs Artenarmes Sukzessionsstadium	<b>Grünland</b> GFy Sonst. wechselfeuchtes Feucht-/ Nassgrünland GI Artenarmes Intensivgrünland Gle Einsaatgrünland Glf Grünland, schwach feucht Gmm Mesophiles Grünland Gmb Grünlandbrache GN Seggen-/ binsenreiche Nasswiese	<b>Acker- und Gartenbaubiotop</b> AA Acker AAB Ackerbrache ABw Weihnachtsbaum-Plantage	<b>Ruderaflur</b> RH (Half-) Ruderaler Gras-/ Staudenflur RHf RH feuchter Standorte RHm RH mittlerer Standorte RHT RH trockenerer Standorte	<b>Siedlungsbiotope</b> SA, SAg, SAw Abtrags-/ Aufschüttungsfläche SB, SBe, SBF Gemischte Baufläche/ Stadtgebiet SDl, SDp, SDs Gemischte Baufläche/ Dorfgebiet SE, SEb, SEr, SEf Sport-/ Erholungsanlagen SGa, SGf, SGg Sonstiges Biotop der Grünflächen SGh, SGk, SGO Sl, Slg, Slk, Slu Industr.-gewerb. Baufläche/ Ver- und Entsorgungsanlage SP (Öffentliche) Grün-/ Parkanlage SV, SVs, SVw Verkehrsanlage/Verkehrsfäche SvB Bahnhofsanlage SVg Verkehrsbegleitendes Gehölz SVr Verkehrsbegleitende Grünfläche/ Rasen	<b>Sonstige Biotope</b> XSh Steiler Hang im Binneland
---	--	--	---	---	---	---	---	--

### Leitungsbezeichnungen

- LH-13-305: 380 kV - Leitung Audorf - Jardelund
- LH-13-305A: 380 kV - Leitung Abzweig Haurup
- LH-13-324: 380 kV - Leitung Audorf - Flensburg
- LH-13-204: 220 kV - Leitung Audorf - Hamburg/N
- LH-13-205: 220 kV - Leitung Audorf - Flensburg
- LH-13-206: 220 kV - Leitung Flensburg - Kassoe Elsam
- LH-13-207: 220 kV - Leitung Audorf - Kiel/S
- LH-13-101: 110 kV - Leitung Audorf - Schubj
- LH-13-102: 110 kV - Leitung Audorf - Husum
- LH-13-102A: 110 kV - Leitung Abzweig Rendsburg/N
- LH-13-106A: 110 kV - Leitung Abzweig Tarp
- LH-13-106B: 110 kV - Leitung Abzweig Jübek
- LH-13-107: 110 kV - Leitung Flensburg - Weding
- LH-13-108: 110 kV - Leitung Flensburg - Niebüll
- LH-13-173: 110 kV - Leitung Breklum - Flensburg
- LH-13-173X: 110 kV - Kuppelleitung Breklum - Flensburg zw. UW Haurup / UW Handewitt
- Bahnstrom: 110 kV - Bahnstromleitung

### SONSTIGES

- Sonstige Hoch- und Höchstspannungsfreileitung
- Schutzbereich der geplanten Freileitung
- Schutzbereich sonstiger Hoch- und Höchstspannungsfreileitung

### PLANUNG

- Geplante Freileitung
- Schutzbereich der geplanten Freileitung
- Rückbau vorhandene Freileitung
- Schutzbereich Rückbau
- Arbeitsfläche (K-N2, K-Ar3)
- Provisorium / Gerüstfläche (K-N2, K-Ar3)
- Zufahrt (K-N2, K-Ar3)

### EINGRIFFE

- Eingriffe in Wald (K-W, K-B2, K-Ar4)**
- Eingriff in Wald durch Überspannung und Maststandorte (Waldumwandlung)
- Eingriffe in Gehölze (K-N3, K-A, K-Ar4)**
- Eingriff in Gehölzbestand durch Überspannung
- Eingriffe in Einzelbäume (K-N2, K-N3, K-Ar4)**
- Verlust von Bäumen

### Beeinträchtigung von Knicks (K-B1, K-Ar4)

- Knickanspruchnahme
- Verlust von Überhaltern mit Nr.
- Dauerhafte Endwuchshöhenbeschränkung für Knicks
- Einmaliges vorzeitiges Knicken

### Beeinträchtigung des Naturhaushaltes (K-N4, K-N5)

- Dauerhafte Grabenverrohrung
- Bauzeitliche Grabenverrohrung

### Quatierverlust Fledermäuse (K-Ar5)

- Potenzieller Wochenstuben- / Winterquartierverlust

### VERMEIDUNGSMASSNAHMEN

- Tabufläche (V2)
- Tabubereich um lineare und potentielle Landschaftselemente (V2)
- Schutzzaun (V3)
- Vogelschutzmarkierung (VAr1)
- Verdichtung Vogelschutzmarkierung (VAr1)

### AUSGLEICHSMASSNAHMEN

- Waldkompensation im Schutzbereich der zurückzubauenden Bestandsleitung
- Naturnahe Waldentwicklung durch Aufhebung der Endwuchshöhenbeschränkung
- Naturnahe Waldbildung durch Anpflanzung
- Naturnahe Waldbildung durch Bestandsumbau
- Aufhebung Endwuchshöhenbeschränkung

**K-N1** Konfliktnummer

Versiegelung im Bereich der Maststandorte  
**K-N1** Konfliktnummer

**V1 | K-B1** Maßnahmennummer und Bezug zur Konfliktnummer  
Umweltbaubegleitung

**V1** Maßnahmennummer

Die Änderung der Pläne Blatt Nr. 1.1 bis 1.65 + 2.1 bis 2.43 im Rahmen des Deckblattverfahrens sind dem Änderungsvermerk zu entnehmen, der den Bestands-, Konflikt- und Maßnahmenplänen vorgeheftet ist.			
Nr.	Art der Änderung	Datum	Name
		01.12.15	

Planverfasser:	Datum	Name
BHF Bendfeldt Herrmann Franke Landschaftsarchitekten GmbH 24116 Kiel, Jungfernstieg 44, Tel.: 0431/ 99796-0	23.11.15	FAB
	23.11.15	IFF
	01.12.15	

Auftraggeber:	Bayreuth, den 04.12.2015
Tennet TSO GmbH Bernecker Straße 70, 95448 Bayreuth	i.V. i.A. Dr. ...

### Planfeststellungsunterlage

Projekt:	Anlage: <b>9.2</b>	Blatt Nr.: <b>1.5a</b>
<b>Landschaftspflegerischer Begleitplan zur 380-kV-Freileitung Audorf - Flensburg Deckblatt</b>		
Ltg. Nr.324 Mast 10 - Mast 10		
Planinhalt: <b>Bestands-, Konflikt- und Maßnahmenplan</b>		
Maßstabsteile:	Maßstab:	
0 25 50 100 Meter	1:2.000	

<b>V1</b>   div. Konflikte s. Maßnahmenblatt Umweltbaubegleitung	<b>V2</b>   K-N2, K-B1, K-B2, K-A Tabuflächen siehe Legende	<b>V3</b>   K-N2, K-B1, K-B2, K-A Schutzzaune siehe Legende	<b>V4</b>   K-N2, K-B1, K-B2, K-A Vermeidung von Beeinträchtigungen im Bereich von Zufahrten und Baustellenflächen	<b>V5</b>   K-N3, K-B1, K-B2, K-W, K-L Vermeidung von Beeinträchtigungen von Wald-, Gehölz- und Baumbeständen	<b>V7</b>   K-N3, K-B1, K-B2, K-W, K-L Vermeidung von zusätzlichen Gehölzeingriffen bei der Beseitigung (im Bereich der Neubauleitung)
<b>VAr1</b> Vogelschutzmarkierung	<b>VAr2 - VAr5, VAr7</b>   K-Ar2 - 4, K-Ar6 Bauzeitenregelung Avifauna, Fledermäuse, Amphibien siehe Karten Nr. 3.1 - 3.4	<b>VAr9</b>   K-N3, K-B1 - 2, K-W, K-L, K-Ar3 - 5 Seltzug per Helikopter	<b>VAr10</b>   K-Ar4 Zeitliche Beschränkung für Rammarbeiten	<b>VAr11</b>   K-Ar2 Zeitliche Begrenzung Rückbau Bestandsleitungen	

V = Vermeidungsmaßnahme  
VAr = Artenschutzrechtliche Vermeidungsmaßnahme  
A = Ausgleichsmaßnahme  
A/E = Ausgleichs- / Ersatzmaßnahme  
AAr = Artenschutzrechtliche Ausgleichsmaßnahme  
G = Gestaltungsmaßnahme

Hinweis  
Farbdarstellung der Leitungen:  
rot: Neu- / Umplanung  
blau: Rückbau  
braun: Bestandsdarstellung