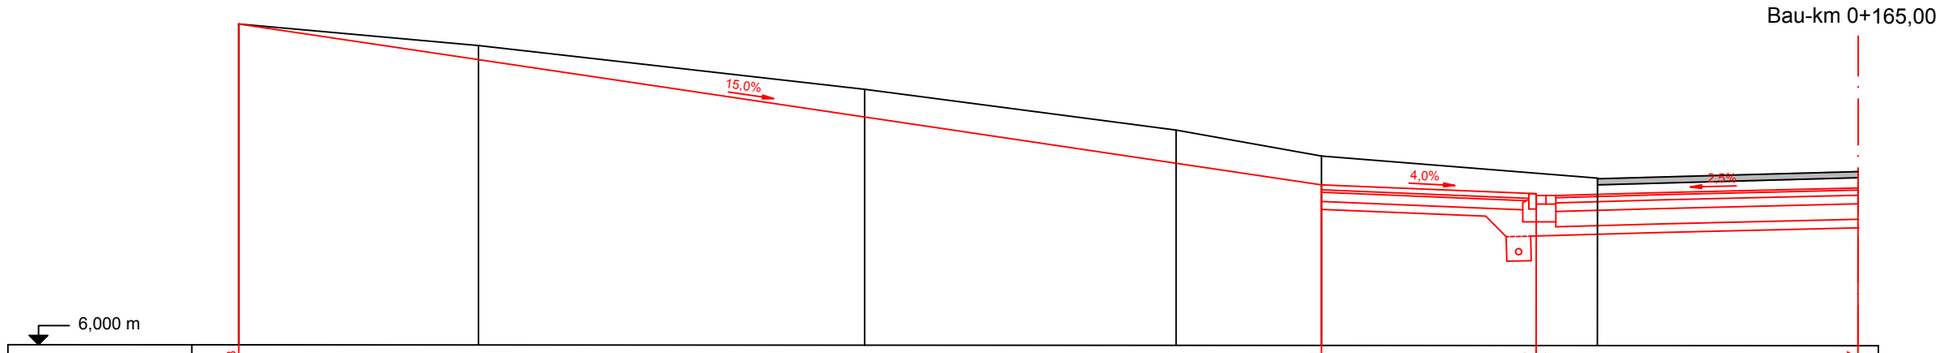

Planung	Höhe	11,23					8,61		8,47	8,44		8,57
	Abstand	-26,41					-8,75		-5,25	-5,25		0,00
Gelände	Höhe	11,23	10,88	10,17	9,51	9,08		8,73			8,72	8,86
	Abstand	-26,41	-22,50	-16,20	-11,12	-8,75		-4,25			-4,25	0,00

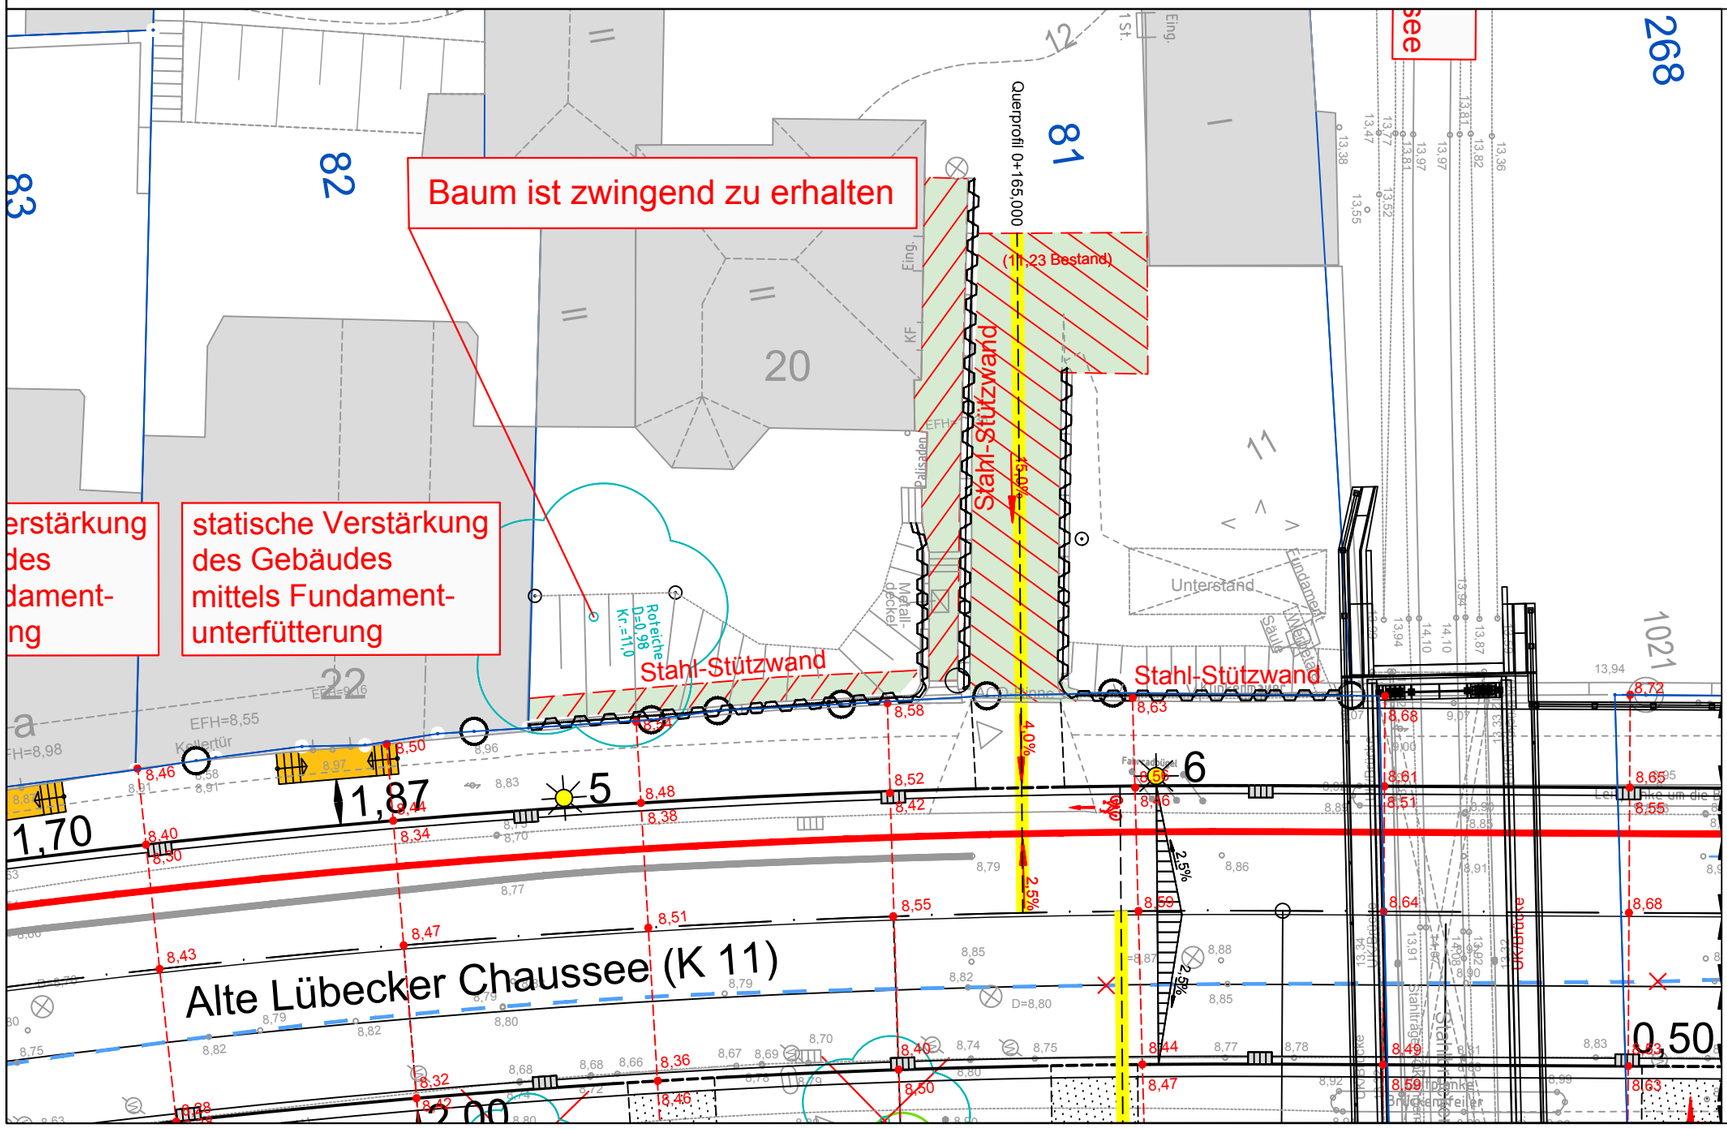

eds-planung
beratende ingenieure GmbH
Ravensberg 7
24214 Gettorf
Tel.: 04346-7718
Fax.: 04346-9001
www.eds-planung.de
info@eds-planung.de

- Feststellungsentwurf gem. RE 2012 -
Verkehrsgerechter
Um- und Ausbau
der Alten Lübecker Chaussee (K 11)
zwischen Rondeel (K29) und Stormarnstraße

Anlage: 16.9	Blatt Nr.: 1
Detail Zufahrt Haus Nr. 20, Flurstück 81	
Maßstab: 1: 250 / 1: 100	
Gettorf, den 20.12.2022	