


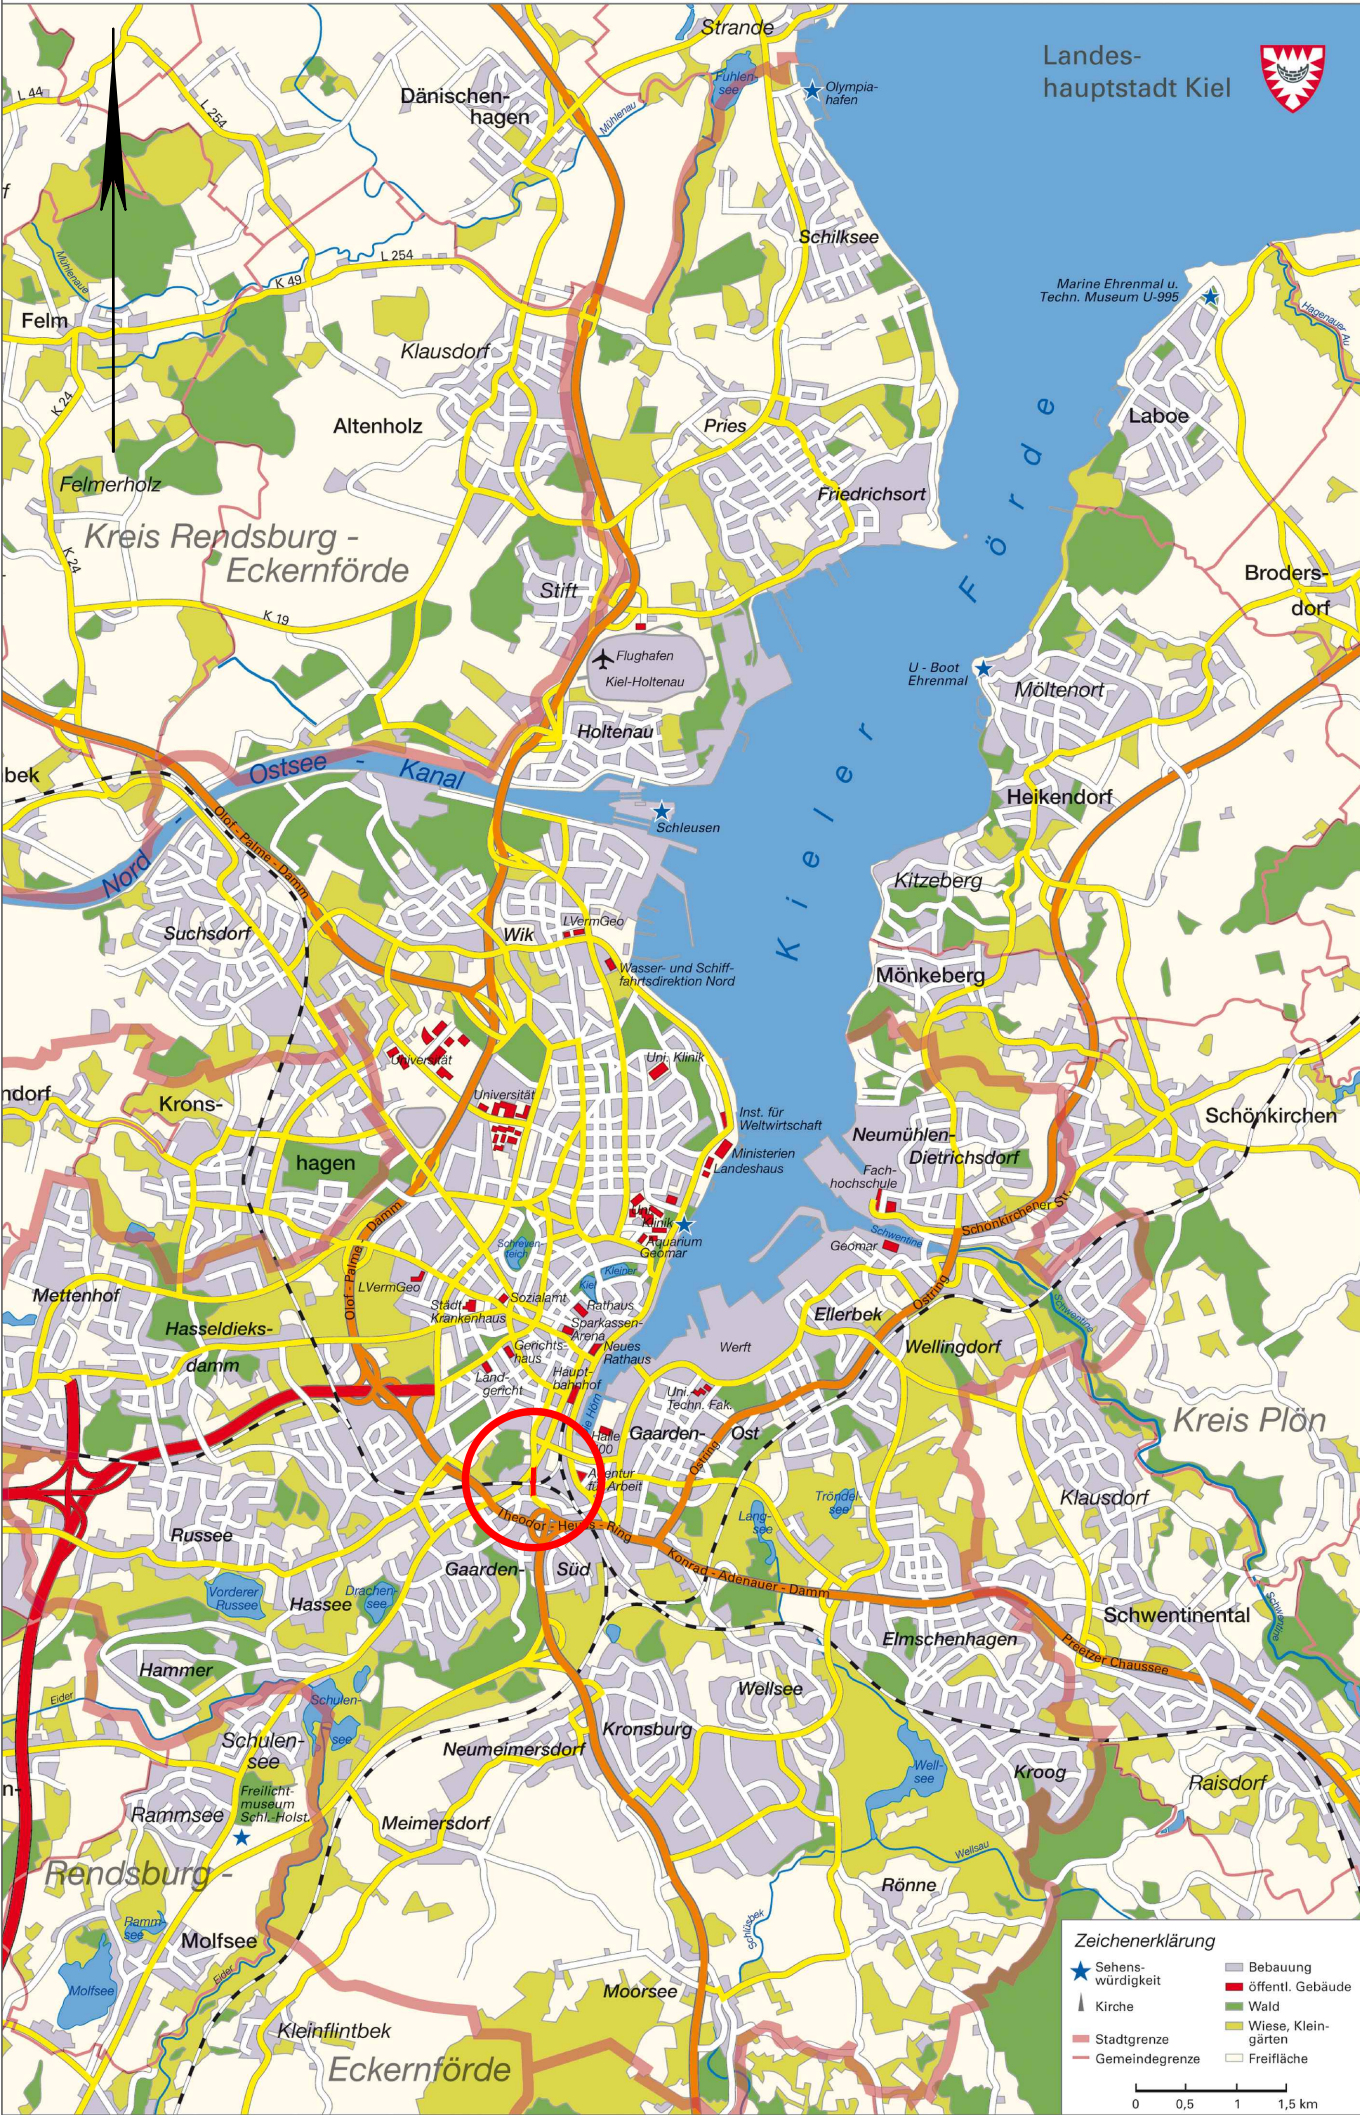

Nr.	Art der Änderung	Datum	Zeichen

1

 eds-planung beratende ingenieure GmbH Ravensberg 7 Tel.: 04346-7718 www.eds-planung.de 24214 Gettorf Fax.: 04346-9001 info@eds-planung.de	Gettorf, den 20.12.2022		1583
	bearbeitet:	Dez. 2022	Schimming
	gezeichnet:	Dez. 2022	Bebeniß
	geprüft:		

 Landes- hauptstadt Kiel Der Oberbürgermeister Tiefbauamt	Geprüft:	
	Kiel, den 20.12.2022 Abteilung Planen und Bauen gez. Dr. J. Kruschwitz (Dr. -Ing. Jens Kruschwitz)	

Feststellungsentwurf

Straße: Alte Lübecker Chaussee (K11) Station: 0+070,000-0+280,000 PROJIS-Nr.:	Unterlage / Blatt-Nr.: 2 / 1
	Übersichtskarte
Maßstab: 1 : 75.000	

Verkehrsgerechter Um- und Ausbau
der Alten Lübecker Chaussee (K 11)
zwischen Rondeel (K29) und Stormarnstraße

aufgestellt:	
Landeshauptstadt Kiel Der Oberbürgermeister Tiefbauamt Kiel, den 20.12.2022	
gez. P. Bender (Peter Bender)	