


K-L Visuelle Verletzung des Landschaftsbildes	K-N1 Anlagebedingte Versiegelung im Bereich der Maststandorte	K-N2 Baubedingte temporäre Beeinträchtigungen im Bereich der Arbeitsflächen, Zufahrten und Provisorien	K-N3 Beeinträchtigungen von Gehölzen, Baumreihen und Einzelbäumen durch Überspannung	K-B1 Potenzielle Beeinträchtigungen von gesetzlich geschützten Knicks und Feldhecken	K-Ar1 Potenzielle Beeinträchtigungen von Vögeln durch Kollisionsrisiko am Erdseil	K-Ar2 Potenzielle Beeinträchtigungen von Offenlandarten	K-Ar3 Potenzielle baubedingte Störung von Vogelarten	K-Ar4 Potenzielle Beeinträchtigung der Fauna durch Gehölzschnitt-/rodung
---	---	--	--	--	---	---	--	--

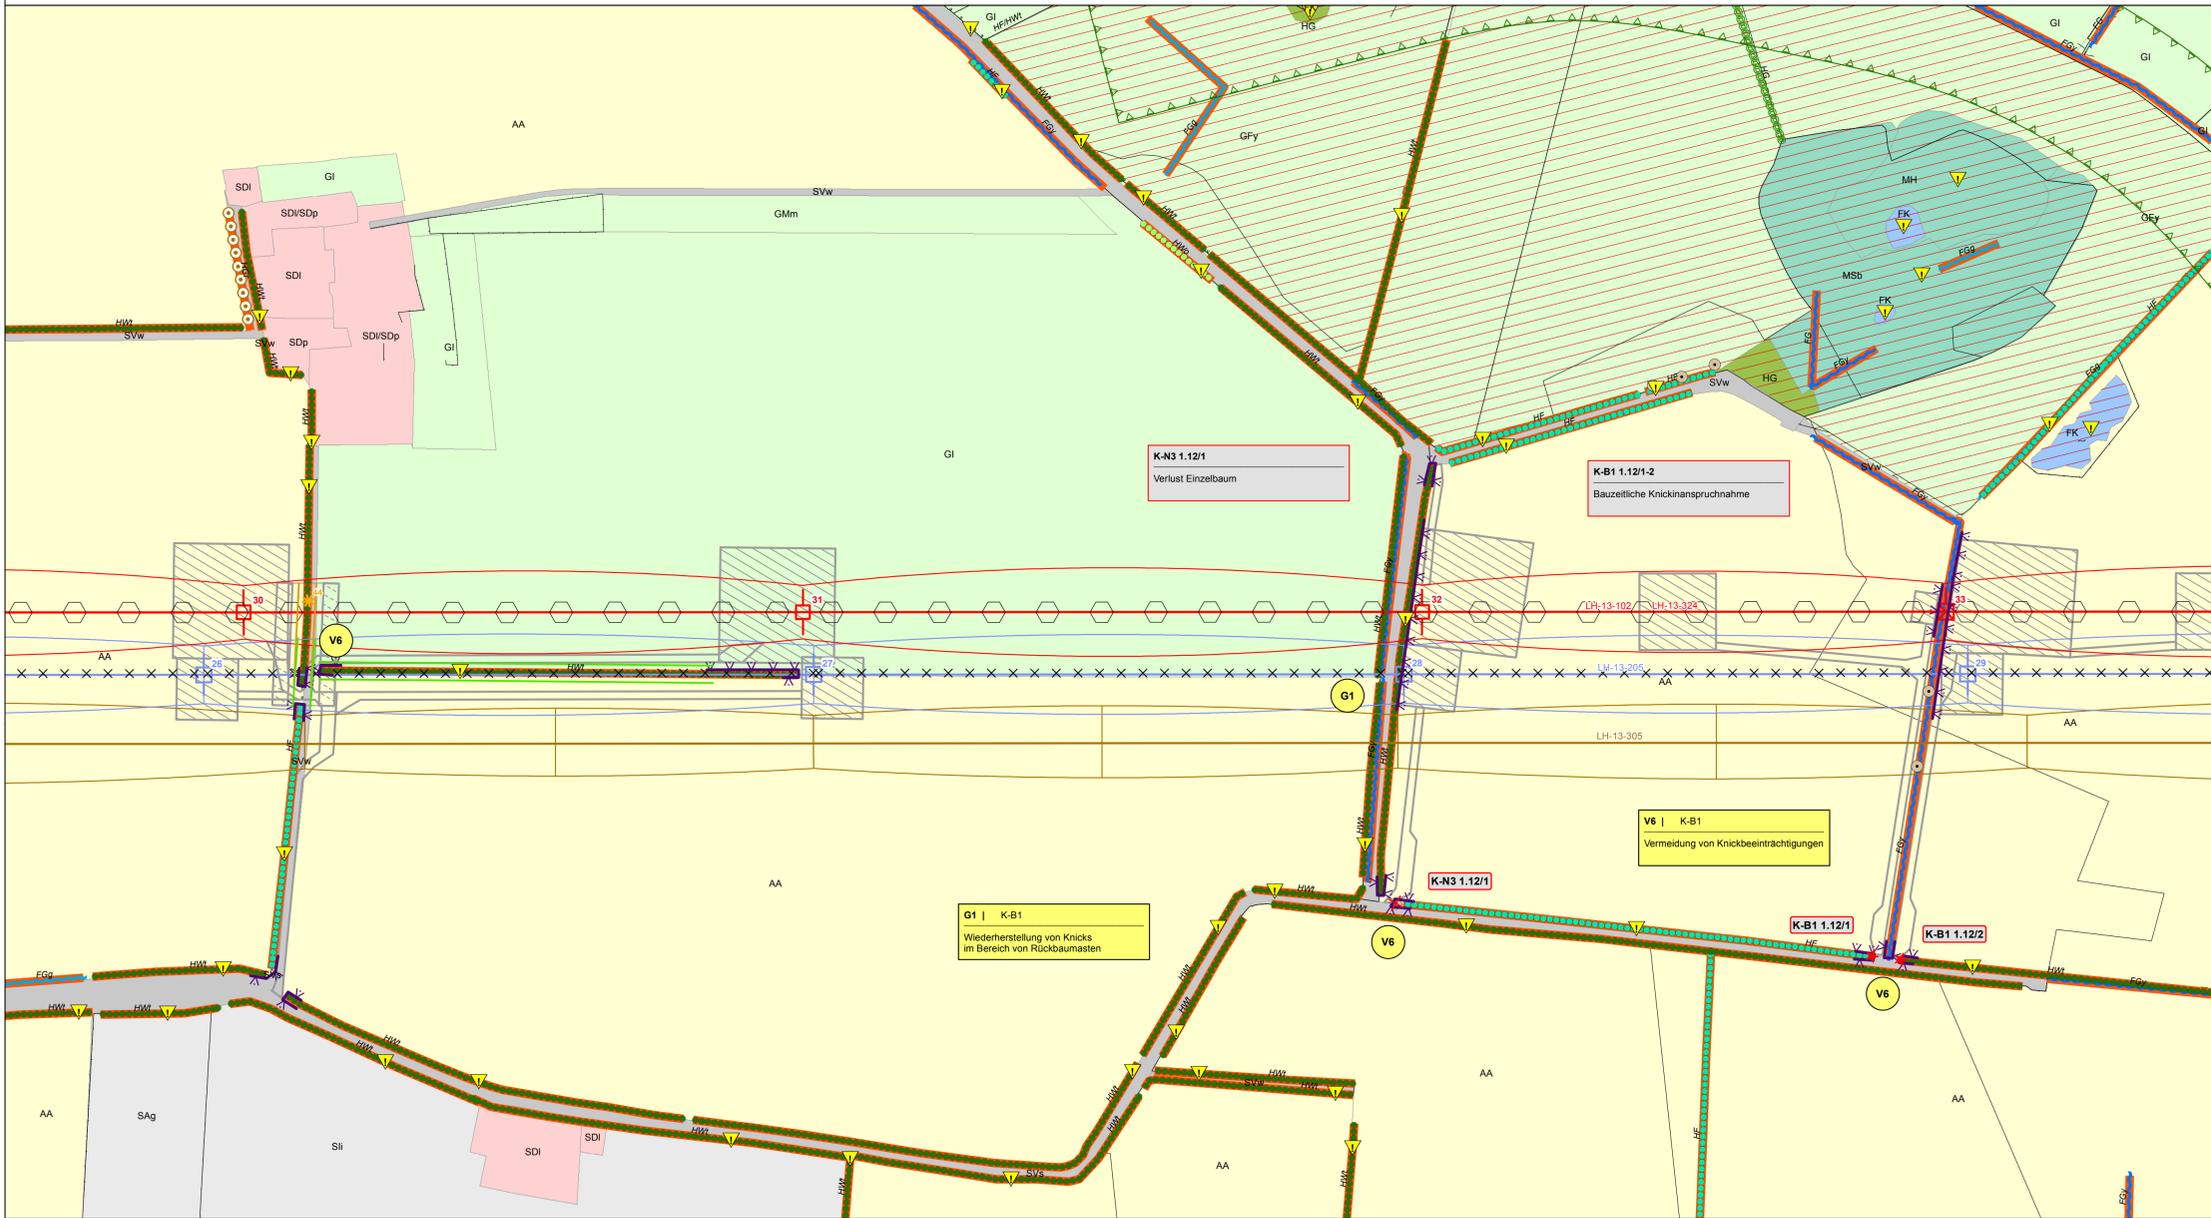

V1 div. Konflikte s. Maßnahmenblatt Umweltbaubegleitung	V2 K-N2, K-B1, K-B2, K-A Tabulflächen siehe Legende	V3 K-N2, K-B1, K-B2, K-A Schutzzaune siehe Legende	V4 K-N2, K-B1, K-B2, K-A Vermeidung von Beeinträchtigungen im Bereich von Zufahrten und Baustellenflächen	V5 K-N3, K-B1, K-B2, K-W, K-L Vermeidung von Beeinträchtigungen von Wald-, Gehölz- und Baumbeständen	V7 K-N3, K-B1, K-B2, K-W, K-L Vermeidung von zusätzlichen Gehölzeingriffen bei der Beseitigung (im Bereich der Neubauleitung)	Var1 Vogelschutzmarkierung	Var2 - Var5, Var7 K-Ar2 - 4, K-Ar6 Bauzeitenregelung Avifauna, Fledermäuse, Amphibien siehe Karten Nr. 3.1 - 3.4	Var9 K-N3, K-B1 - 2, K-W, K-L, K-Ar3 - 5 Seilzug per Helikopter
Var10 K-Ar4 Zeitliche Beschränkung für Rammarbeiten	Var11 K-Ar2 Zeitliche Begrenzung Rückbau Bestandsleitungen							

V = Vermeidungsmaßnahme
 Var = Artenschutzrechtliche Vermeidungsmaßnahme
 A = Ausgleichsmaßnahme
 AE = Ausgleichs- / Ersatzmaßnahme
 AAr = Artenschutzrechtliche Ausgleichsmaßnahme
 G = Gestaltungsmaßnahme

BIOTOP- UND NUTZUNGSTYPEN

- Flächige Landschaftselemente**
- Wald
 - Gehölz und sonstige Baumstruktur
 - Binnengewässer
 - Hoch- und Übergangsmoor
 - Gehölzfreies Biotop der Niedermooere, Sümpfe und Ufer
 - Heide, Magerrasen, Binnendüne
 - Ruderalflur
 - Grünland
 - Acker- und Gartenbau-Biotop
 - Siedlungsbiotop
 - Gewebefläche
 - Verkehrsfläche
- Lineare Landschaftselemente**
- Knick
 - Feldhecke
 - Graswall
 - Gebüsch, Gehölz
 - Baumreihe, Allee
 - Bach
 - Sonstiger Graben
 - Gehölzbestandener Graben
 - Ruderaler Saum
 - Stielhang
- Punktuale Landschaftselemente**
- Einzelbaum
 - Windkraftanlage

- SCHUTZGEBIETE / DENKMALE**
- Natura-2000-Gebiet
 - Vorhandenes Naturschutzgebiet
 - Geplantes Naturschutzgebiet
 - Vorhandenes Landschaftsschutzgebiet
 - Bestehende Kompensationsfläche
 - Schutzgebiets- und Biotopverbundsystem
 - Archäologisches Flächendenkmal gemäß §2 Abs.2 DSchG S-H (+ UVS-Nr.)
 - Archäologisches Denkmal gemäß §2 Abs.2 DSchG S-H (+ UVS-Nr.)
 - Bau- und Gründendenkmal gemäß §2 Abs.2 DSchG S-H (+UVS-Nr.)
 - Gesetzlich geschütztes Biotop gemäß § 30 BNatSchG i.V.m. § 21 LNatSchG
- Biotoptypen**
- Wald und Gehölz**
- WB, WbW, WbE Bruchwald, Feuchtwald, Faul- und Sumpfwald
 - WE Erlenwald entwässertes Standorte
 - WET Sonstiger naturferner Wald, Aufforstungsflächen, restliche Nutzfläche
 - WFA Aufforstung
 - WFI Sonstiger Laubholzbestand
 - WFM Laub-Nadelholz-Mischbestand
 - WFn Nadelforst
 - WG Sonstiges Gehölz
 - WL Bodensaurer Laubwald
 - WD Waldlichtungsfur
 - WPF Pionierwald, Birken- / Zitterpappel-Pionierwald
 - WFP Waldstrand
 - WR Waldrand
- Gehölz und sonstige Baumstruktur**
- HF, HFL, HFx Feldhecke
 - HG Sonstiges Gehölz und Gehölz
 - HGA Allee
 - HGB Einzelbaum und Baumgruppe
 - HGI Feldgehölz besiedelter Gehölzsaum
 - HGo Strauchhecke
 - HGR Baumreihe
 - Hwo Gehölzloser Graswall
 - HWR Knick, Wallhecke
 - HGX Standortremes/ nicht heimisches Feldgehölz
 - HGY Sonstiges naturnahes Feldgehölz
- Binnengewässer**
- FB Bach
 - FBn Naturnaher Bach
 - FBx Naturferner Bach
 - FF Fluss
 - FG Künstliches Fließgewässer/ Graben, Kanal
 - FGf Graben/ Fließgewässer mit Gehölzbewuchs
 - FKg Kanal
 - FGV Sonstiger Graben
 - FK Kleingewässer
 - FKg Gehölzarmes Kleingewässer
 - FKi Naturnaher nährstoffreicher Stautich
 - FS See
 - FT Tümpel
 - FX, Fxb, FXi, FXk Künstliches/ künstlich überprägtes Stillgewässer
- Hoch- und Übergangsmoor**
- MH Hoch- / Übergangsmoor
 - MSb Birken-Stadium der Degeneration

SONSTIGES

- Sonstige Hoch- und Höchstspannungsfreileitung
- Schutzbereich sonstiger Hoch- und Höchstspannungsfreileitung

PLANUNG

- Geplante Freileitung
- Schutzbereich der geplanten Freileitung
- Rückbau vorhandene Freileitung
- Schutzbereich Rückbau
- Arbeitsfläche (K-N2, K-Ar3)
- Provisorium / Gerüstfläche (K-N2, K-Ar3)
- Zufahrt (K-N2, K-Ar3)

EINGRIFFE

- Eingriffe in Wald (K-W, K-B2, K-Ar4)**
- Eingriff in Wald durch Überspannung und Maststandorte (Waldumwandlung)
- Eingriffe in Gehölze (K-N3, K-A, K-Ar4)**
- Eingriff in Gehölzbestand durch Überspannung
- Eingriffe in Einzelbäume (K-N2, K-N3, K-Ar4)**
- Verlust von Bäumen

Beeinträchtigung von Knicks (K-B1, K-Ar4)

- Knickanspruchnahme
- Verlust von Überhältern mit Nr.
- Dauerhafte Endwuchshöhenbeschränkung für Knicks
- Einmaliges vorzeitiges Knicken

Beeinträchtigung des Naturhaushaltes (K-N4, K-N5)

- Dauerhafte Grabenverrohrung
- Bauzeitliche Grabenverrohrung

Quatierverlust Fledermäuse (K-Ar5)

- Potenzieller Wochenstuben- / Winterquartierverlust

VERMEIDUNGSMASSNAHMEN

- Tabulfläche (V2)
- Tabubereich um lineare und potenzielle Landschaftselemente (V2)
- Schutzzaun (V3)
- Vogelschutzmarkierung (Var1)
- Verdichtung Vogelschutzmarkierung (Var1)

AUSGLEICHSMASSNAHMEN

- Waldkompensation im Schutzbereich der zurückzubauenden Bestandsleitung
- 1 Naturnaher Waldentwicklung durch Aufhebung der Endwuchshöhenbeschränkung
- 2 Naturnaher Waldbildung durch Anpflanzung
- 3 Naturnaher Waldbildung durch Bestandsumbau
- Aufhebung Endwuchshöhenbeschränkung

Hinweis

- Farbdarstellung der Leitungen: rot: Neu- / Umplanung, blau: Rückbau, braun: Bestandsdarstellung

K-N1	Konfliktnummer
Verseigelung im Bereich der Maststandorte	Erläuterung des Konfliktes

K-N1	Konfliktnummer
-------------	----------------

V1 K-B1	Maßnahmennummer und Bezug zur Konfliktnummer
Umweltbaubegleitung	Erläuterung der Maßnahme

V1	Maßnahmennummer
-----------	-----------------

Die Änderung der Pläne Blatt Nr. 1.1 bis 1.65 + 2.1 bis 2.43 im Rahmen des Deckblattverfahrens sind dem Änderungsvermerk zu entnehmen, der den Bestands-, Konflikt- und Maßnahmenplänen vorgeheftet ist.			
Nr.	Art der Änderung	Datum	Name
		01.12.15	

Planverfasser:	BHF Bendfeld Herrmann Franke Landschaftsarchitekten GmbH 24116 Kiel, Jungfernstieg 44, Tel.: 0431/ 99796-0	Datum	Name
		23.11.15	FAB
		23.11.15	IFF
		01.12.15	

Auftraggeber:	Tennet TSO GmbH Bernecker Straße 70, 95448 Bayreuth	Bayreuth, den 04.12.2015
---------------	--	--------------------------

Planfeststellungsunterlage	
Projekt:	Anlage: 9.2 Blatt Nr.: 1.12
Landschaftspflegerischer Begleitplan zur 380-kV-Freileitung Aurdorf - Flensburg	
Deckblatt	
Ltg. Nr.324 Mast 30 - Mast 33	
Bestands-, Konflikt- und Maßnahmenplan	

Maßstabsleiste:	Maßstab:
0 25 50 100 Meter	1:2.000