


K-L Visuelle Verletzung des Landschaftsbildes	K-N1 Anlagebedingte Versiegelung im Bereich der Maststandorte	K-N2 Baubedingte temporäre Beeinträchtigungen im Bereich der Arbeitsflächen, Zufahrten und Provisoren	K-N3 Beeinträchtigungen von Gehölzen, Baumreihen und Einzelbäumen durch Überspannung	K-B1 Potenzielle Beeinträchtigungen von gesetzlich geschützten Knicks und Feldhecken	K-Ar1 Potenzielle Beeinträchtigungen von Vögeln durch Kollisionsrisiko am Erdseil	K-Ar2 Potenzielle Beeinträchtigungen von Offenlandarten	K-Ar3 Potenzielle baubedingte Störung von Vogelarten	K-Ar4 Potenzielle Beeinträchtigung der Fauna durch Gehölzschnitt/-rodung
---	---	---	--	--	---	---	--	--

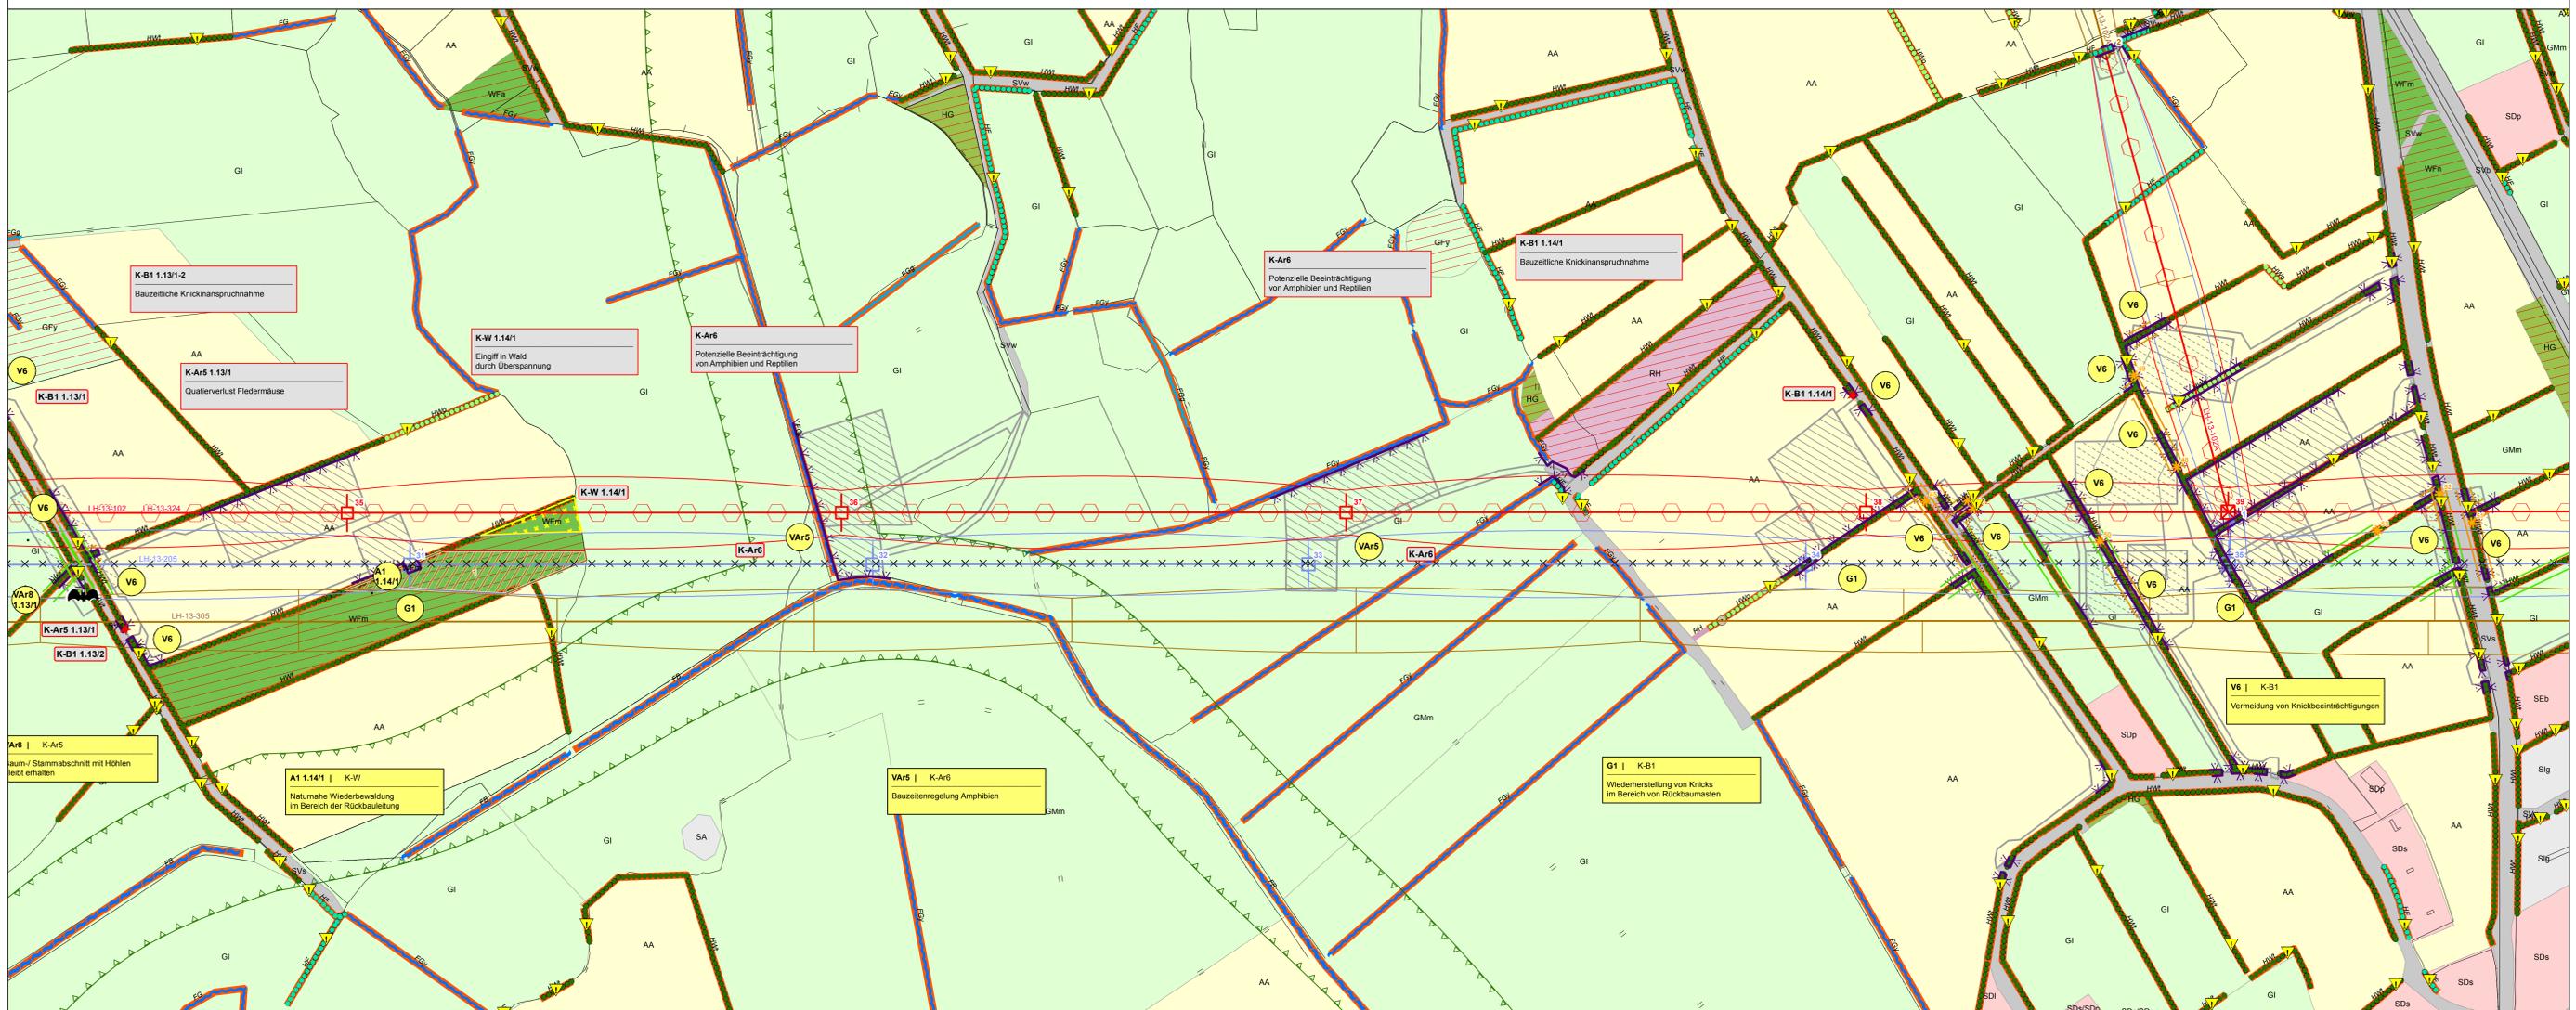

- BIOTOP- UND NUTZUNGSTYPEN**
- Flächige Landschaftselemente**
- Wald
 - Gehölz und sonstige Baumsstruktur
 - Binnengewässer
 - Hoch- und Übergangsmoor
 - Gehölzfreies Biotop der Niedermoore, Sümpfe und Ufer
 - Heide, Magerrasen, Binnendüne
 - Ruderaffur
 - Grünland
 - Acker- und Gartenbau Biotop
 - Siedlungsbiotop
 - Gewerbefläche
 - Verkehrsfäche
- Lineare Landschaftselemente**
- Knick
 - Feldhecke
 - Graswall
 - Gebüsch, Gehölz
 - Baumreihe, Allee
 - Bach
 - Sonstiger Graben
 - Gehölzbestandener Graben
 - Ruderaler Saum
 - Steilhang
- Punktuale Landschaftselemente**
- Einzelbaum
 - Windkraftanlage
- SCHUTZGEBIETE / DENKMALE**
- Natura-2000-Gebiet
 - Vorhandenes Naturschutzgebiet
 - Geplantes Naturschutzgebiet
 - Vorhandenes Landschaftsschutzgebiet
 - Bestehende Kompensationsfläche
 - Schutzgebiets- und Biotopverbundsystem
 - Archäologisches Flächendenkmal gemäß §2 Abs 2 DSchG S-H (+ UVS-Nr.)
 - Archäologisches Denkmal gemäß §2 Abs 2 DSchG S-H (+ UVS-Nr.)
 - Bau- und Gründenkmal gemäß §2 Abs 2 DSchG S-H (+ UVS-Nr.)
 - Gesetzlich geschütztes Biotop gemäß § 30 BNatSchG i.V.m. § 21 UNatSchG
- Biotypen**
- Wald und Gebüsch**
- WB: WBst, WBe
 - WE: Feuchtwald, Feuchtwald
 - WF: Sonstiger naturnaher Wald, Aufrostungsfläche und forstliche Nutzfläche
 - WFA: Aufrostungsfläche
 - WFI: Sonstiger Laubholzbestand
 - WFM: Laub-Nadelholz-Mischbestand
 - WFN: Nadelforst
 - WFG: Sonstiges Gebüsch
 - WL: Bodensaure Laubwald
 - WLD: Waldschirmlauf
 - WP: WPb, WPc
 - WR: Waldtrand
- Gehölz und sonstige Baumsstruktur**
- HF: HF1, HF2
 - HG: Feldhecke
 - HGz: Sonstiges Gehölz und Gebüsch
 - HGzA: Allee
 - HCB: Einzelbaum und Baumgruppe
 - HCF: Fledermauser begleitender Gehölzsaum
 - HCO: Streuobstwiese
 - HGR: Baumreihe
 - HGW: Gehölzreife Graswall
 - HWN: Knick, Wallhecke
 - HKS: Staudortfremde/ nicht heimisches Feldgehölz
 - HGY: Sonstiges naturnahes Feldgehölz
- Binnengewässer**
- FB: Bach
 - FBN: Naturnaher Bach
 - FF: Naturnaher Bach
 - FP: Fluss
 - FG: Künstliches Fließgewässer Graben, Kanal
 - FC: Künstliches Fließgewässer mit Gehölzsaum
 - FK: Kanal
 - FGy: Sonstiger Graben
 - FK: Kleingewässer
 - FKg: Gehölzbestandenes Kleingewässer
 - FN: Naturnaher nativstoffreicher Stauch
 - FS: See
 - FT: Tümpel
 - FX, Fxb, Fxk, Fxk: Künstliches/ künstlich überprägtes Stillgewässer
- Hoch- und Übergangsmoor**
- MH: Hoch- Übergangsmoor
 - MSB: Birken-Stadium der Degeneration
- Gehtölzfreies Biotop der Niedermoore, Sümpfe und Ufer**
- NSNs: Landeinsenke, Sümpfe
 - NSNsA: Landeinsenke
- Binnendüne/ Heide/ Magerrasen**
- Tb: Binnendüne
 - Th: Zwergstrauchheide
 - TbH: Borstgrasheide
 - TRs: Artenarmes Salzkrautestadium
- Grünland**
- GI: Sonst. wechselfeuchtes Feuch-/ Nassgrünland
 - GIa: Artenarmes Interspergrünland
 - GIb: Grünland, schwach feucht
 - GIc: Mesophiles Grünland
 - GIg: Grünlandbrache
 - GMB: Sagen-/ Eisenreiche Nasswiese
 - GN: Waldtrand
- Acker- und Gartenbaubiotop**
- AA: Acker
 - AAb: Ackerbrache
 - ABw: Weihnachtsbaum-Plantage
- Ruderaffur**
- RH: (Halt-) Ruderaffe Glas-/ Staudenflur
 - RHF: RH feuchter Standorte
 - RHM: RH mittlerer Standorte
 - RHT: RH trockener Standorte
- Siedlungsbiotop**
- SA: SAq, SAw
 - SB, SBa, SBf: Gemischte Baufläche Stadtgebiet
 - SD, SDa, SDs: Gemischte Baufläche Dorfgebiet
 - SE, SEa, SEf, SEr: Sport-/ Erholungsanlagen
 - SGa, SGb, SGc: Sonstiges Biotop der Grünflächen
 - SGP, SGK, SGO: Sd, Stp, Sl, Ska, Sku
 - SI: Industri- gewerbl. Baufläche/ Ver- und Entsorgungsanlage
 - SV, SVa, SVw: Öffentliche Grün-/ Parkanlage
 - SVb: Verkehrsanlage/Verkehrsfäche
 - SVc: Bahn- Gleisfläche
 - SVg: Verkehrsbegleitendes Gehölz
 - SVr: Verkehrsbegleitende Grünfläche/ Rasen
- Sonstige Biotop**
- Xb: Steiler Hang im Binnenland

PLANUNG

- Geplante Freileitung
- Schutzbereich der geplanten Freileitung
- Rückbau vorhandene Freileitung
- Schutzbereich Rückbau
- Arbeitsfläche (K-N2, K-Ar3)
- Provisorium / Gerüstfläche (K-N2, K-Ar3)
- Zufahrt (K-N2, K-Ar3)

EINGRIFFE

- Eingriffe in Wald (K-W, K-B2, K-Ar4)**
 - Eingriff in Wald durch Überspannung und Maststandorte (Waldumwandlung)
- Eingriffe in Gehölze (K-N3, K-A, K-Ar4)**
 - Eingriff in Gehölzbestand durch Überspannung
- Eingriffe in Einzelbäume (K-N2, K-N3, K-Ar4)**
 - Verlust von Bäumen
- Beeinträchtigung von Knicks (K-B1, K-Ar4)**
 - Knickanspruchnahme
 - Verlust von Überhältern mit Nr.
 - Dauerhafte Endwuchshöhenbeschränkung für Knicks
 - Einmaliges vorzeitiges Knicken
- Beeinträchtigung des Naturhaushaltes (K-N4, K-N5)**
 - Dauerhafte Grabenverrohrung
 - Bauzeitliche Grabenverrohrung
- Quatierverlust Fledermäuse (K-Ar5)**
 - Potenzieller Wochenstuben- / Winterquartierverlust

VERMEIDUNGSMASSNAHMEN

- Tabulfläche (V2)
- Tabubereich um lineare und potenzielle Landschaftselemente (V2)
- Schutzzaun (V3)
- Vogelschutzmarkierung (VAr1)
- Verdichtung Vogelschutzmarkierung (VAr1)

AUSGLEICHSMASSNAHMEN

- Waldkompensation im Schutzbereich der zurückzubauenden Bestandsleitung
- 1 Naturnaher Waldentwicklung durch Aufhebung der Endwuchshöhenbeschränkung
- 2 Naturnaher Waldbildung durch Anpflanzung
- 3 Naturnaher Waldbildung durch Bestandsumbau
- Aufhebung Endwuchshöhenbeschränkung

Legende:

- K-N1: Konfliktnummer
- V1 | K-B1: Versiegelung im Bereich der Maststandorte
- K-N1: Konfliktnummer
- V1 | K-B1: Maßnahmennummer und Bezug zur Konfliktnummer
- V1: Maßnahmennummer

Die Änderung der Pläne Blatt Nr. 1.1 bis 1.65 + 2.1 bis 2.43 im Rahmen des Deckblattverfahrens sind dem Änderungsvermerk zu entnehmen, der den Bestands-, Konflikt- und Maßnahmenplänen vorgeheftet ist.

Nr.	Art der Änderung	Datum	Name
		01.12.15	

Planverfasser: BHF Bendfeldt Herrmann Franke
Landschaftsarchitekten GmbH
24116 Kiel, Jungfernstieg 44, Tel.: 0431/ 99796-0

Auftraggeber: TenneT TSO GmbH
Bernecker Straße 70, 95448 Bayreuth

Bayreuth, den 04.12.2015

Planfeststellungsunterlage

Projekt: **Landschaftspflegerischer Begleitplan zur 380-kV-Freileitung Audorf - Flensburg Deckblatt**

Anlage: **9.2** Blatt Nr.: **1.14**

Ltg. Nr.324 Mast 35 - Mast 39

Planinhalt: **Bestands-, Konflikt- und Maßnahmenplan**

Maßstab: 1:2.000

V1 div. Konflikte s. Maßnahmenblatt Umweltbaubegleitung	V2 K-N2, K-B1, K-B2, K-A Tabulflächen siehe Legende	V3 K-N2, K-B1, K-B2, K-A Schutzzaune siehe Legende	V4 K-N2, K-B1, K-B2, K-A Vermeidung von Beeinträchtigungen im Bereich von Zufahrten und Baustellenflächen	V5 K-N3, K-B1, K-B2, K-W, K-L Vermeidung von Beeinträchtigungen von Wald-, Gehölz- und Baumbeständen	V7 K-N3, K-B1, K-B2, K-W, K-L Vermeidung von zusätzlichen Gehölzeingriffen bei der Beseitigung (im Bereich der Neubauleitung)	VAr1 Vogelschutzmarkierung	VAr2 - VAr5, VAr7 K-Ar2 - 4, K-Ar6 Bauzeitenregelung Avifauna, Fledermäuse, Amphibien (siehe Karten Nr. 3.1 - 3.3)	VAr9 K-N3, K-B1 - 2, K-W, K-L, K-Ar3 - 5 Seitzug per Helikopter	VAr10 K-Ar4 Zeitliche Beschränkung für Rammarbeiten	VAr11 K-Ar2 Zeitliche Begrenzung Rückbau Bestandsleitungen
--	--	---	--	---	--	------------------------------	---	--	--	---

V = Vermeidungsmaßnahme
Vw = Artenschutzrechtliche Vermeidungsmaßnahme
A = Ausgleichsmaßnahme
Ar = Ausgleichs- / Ersatzmaßnahme
AAr = Artenschutzrechtliche Ausgleichsmaßnahme
G = Gestaltungsmaßnahme

Hinweis
Farbdarstellung der Leitungen:
rot: Neu- / Umlanung
blau: Rückbau
braun: Bestandsdarstellung