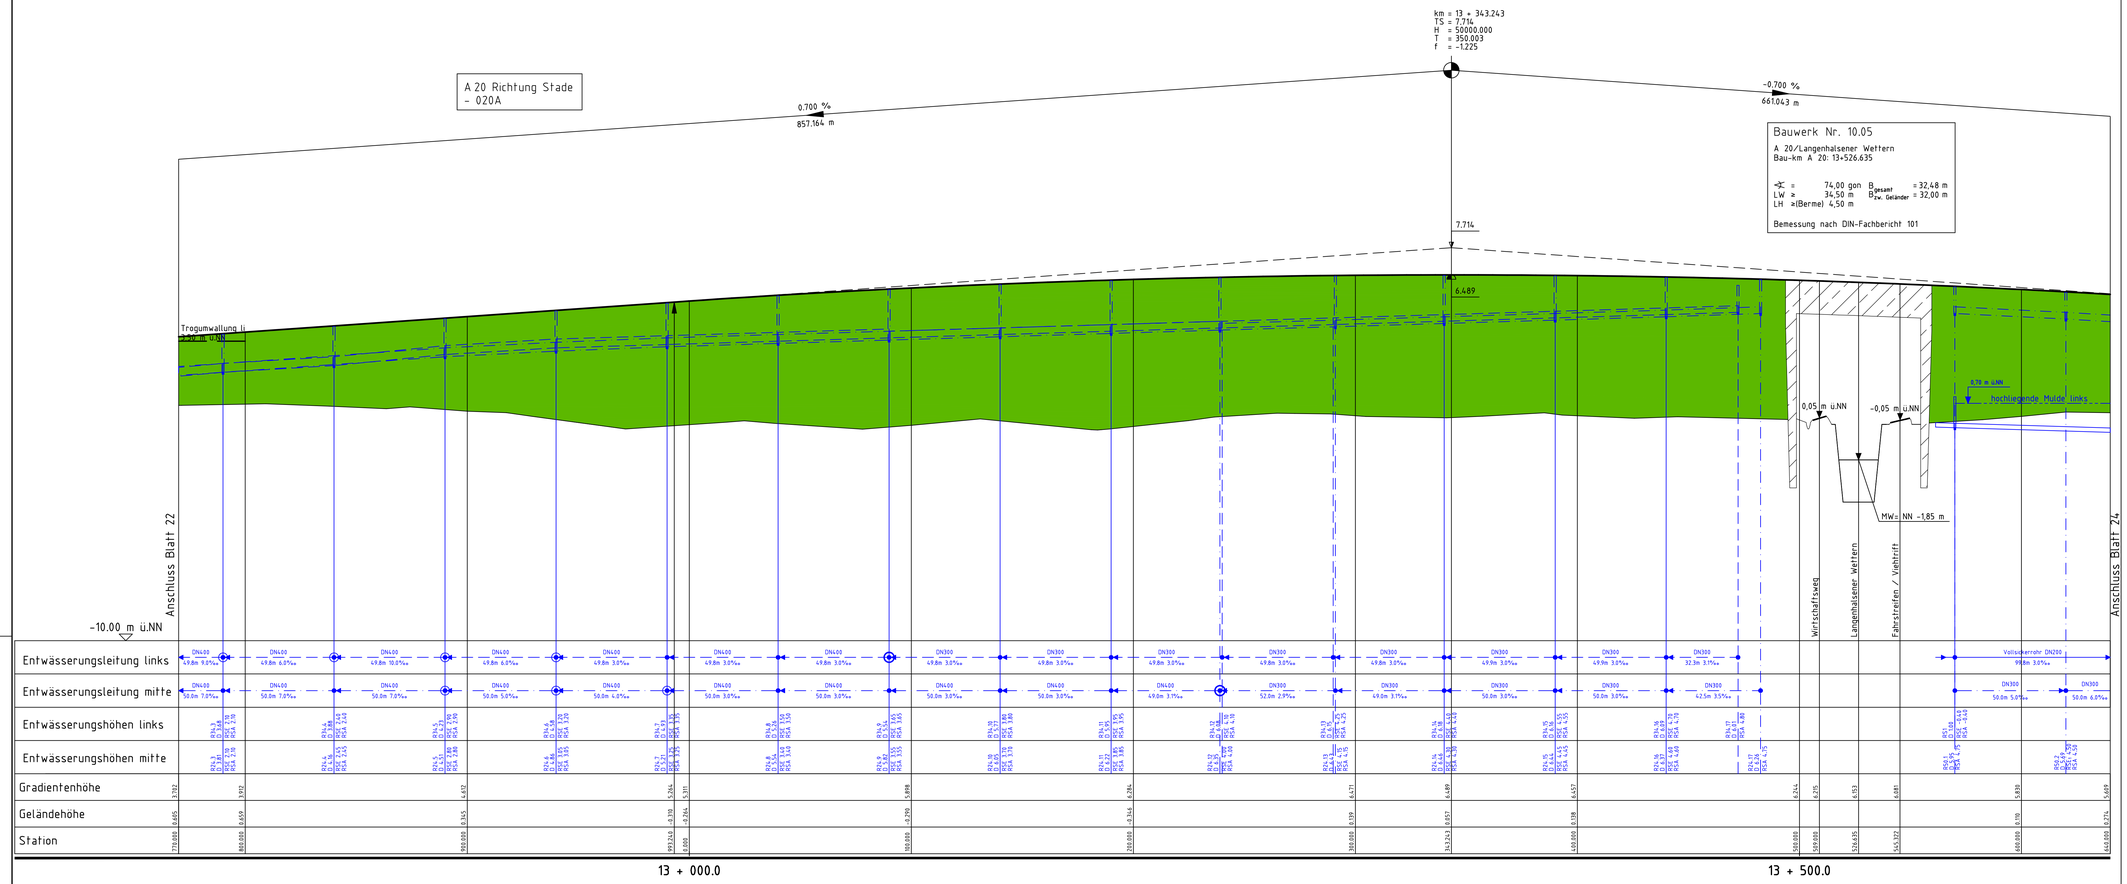

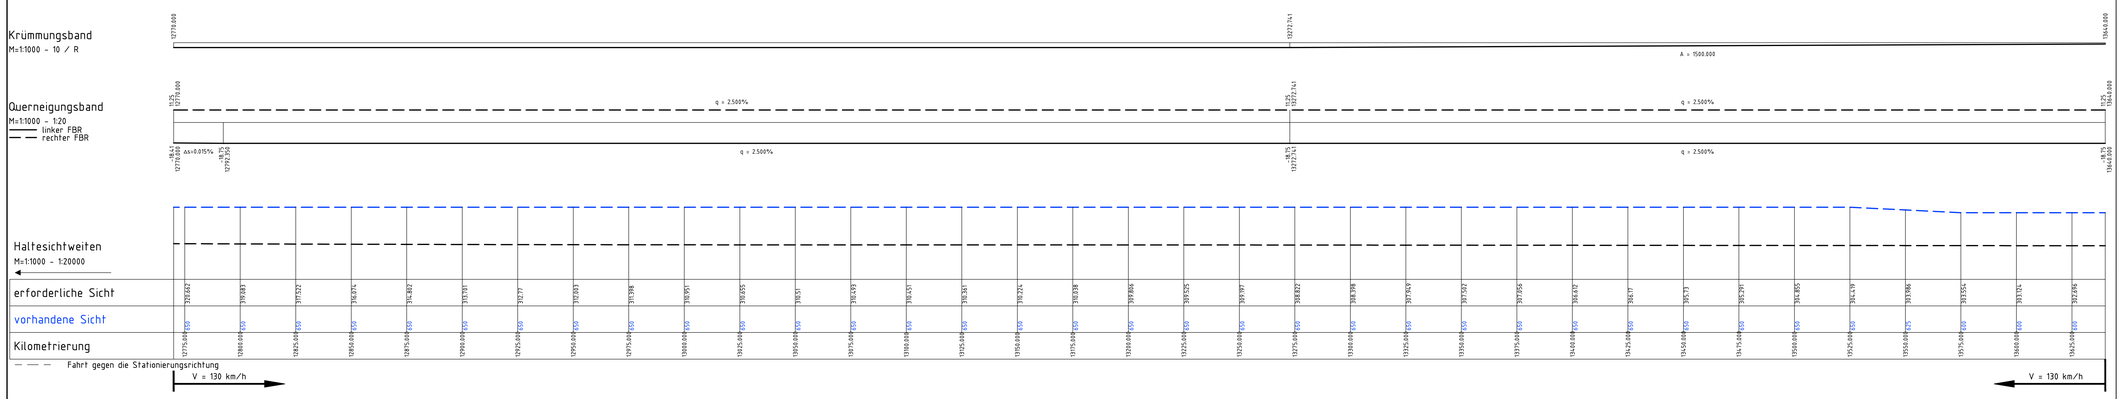

Legende:

Neigungszeiger: km = 924.183, H = 12000 m, 1,200% 224,18m, 0,338% 225,82m
Gradientenhochpunkt
Gradiententiefpunkt
Damm
Einschnitt
Mulde links / Mulde links hochliegend / hochliegende Mulde links
Mulde rechts / Mulde rechts hochliegend / hochliegende Mulde rechts
DN 300 40m 2‰ = Sammelleitung 300mm, Neigung 2‰ auf 40m
Rohrleitung rechts
Rohrleitung mitte
Rohrleitung links
$S_{1,2,3}$ = Rohrsohle
D = Schachtdeckel
Schacht
Neigungswechsel
Wechsel DN bzw. DN und Neigung
Schacht rechts / Schacht mitte / Schacht links / Schacht li.u.mi. / Schacht li.u.re. / Schacht mi.u.re. / Schacht li.mi.u.re.

Koordinatensystem: Gauss-Krüger, Höhensystem: NN 160

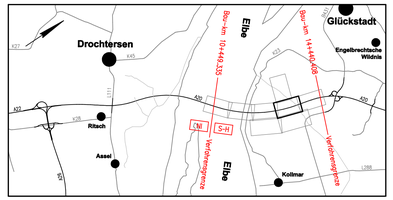

Nr.	Art der Änderung	Datum	Name
3.	Ergänzung Sickerstrang (Bau-km 13+360 - 13+640)	12/11	Stm / Wul
2.	Ergänzung Fahrstreifen / Viehtrift	12/11	Stm / Wul
1.	Breite Bauwerk Nr. 10.05	12/11	Stm / Wul

Deckblatt

Bearbeitung
OBERMEYER PLANEN+BERATEN GmbH
Michaelisstraße 24
20459 Hamburg
Telefon: 040/3 49 62 99-0
Telefax: 040/3 49 62 99-90

	Datum	Name
bearbeitet	02/2009	Wul
gezeichnet	02/2009	Stm/Gl
geprüft	27.02.2009	gez. L.V. Kohl

Projekt: 1 6 0 8 9 Plan Nr.: P S 4 H P 1 3 1 Index:

Landesbetrieb Straßenbau und Verkehr Schleswig-Holstein

Straße: A 20
Nächster Ort: Glückstadt
von NK: nicht vorhanden
nach NK: 2222112 - 0,563 km
Bau-km A 20: von 10+449,335 bis 14+440,408

Unterlage Nr.
Blatt Nr.
Plan Nr.

	Datum	Name
bearbeitet	—	—
gezeichnet	—	—
geprüft	03/2009	Müller

Neubau der A 20
Nord-West-Umfahrung Hamburg

Landesgrenze Niedersachsen / Schleswig-Holstein bis B 431

Höhenplan A 20
– Richtungsfahrbahn Stade –
Bau-km 12+770 bis Bau-km 13+640

Maßstab: 1:1.000/100

Aufgestellt:
Landesbetrieb Straßenbau und Verkehr Schleswig-Holstein
Niederlassung Itzehoe

gez. Kötter
~~gez. Kohlsdorf~~

Itzehoe, den 31.03.2009

Planfeststellungsunterlage
vom 31.03.2009
Anlage : 8
Blatt : 23

Grundplan hergestellt:

Ergänzungen: