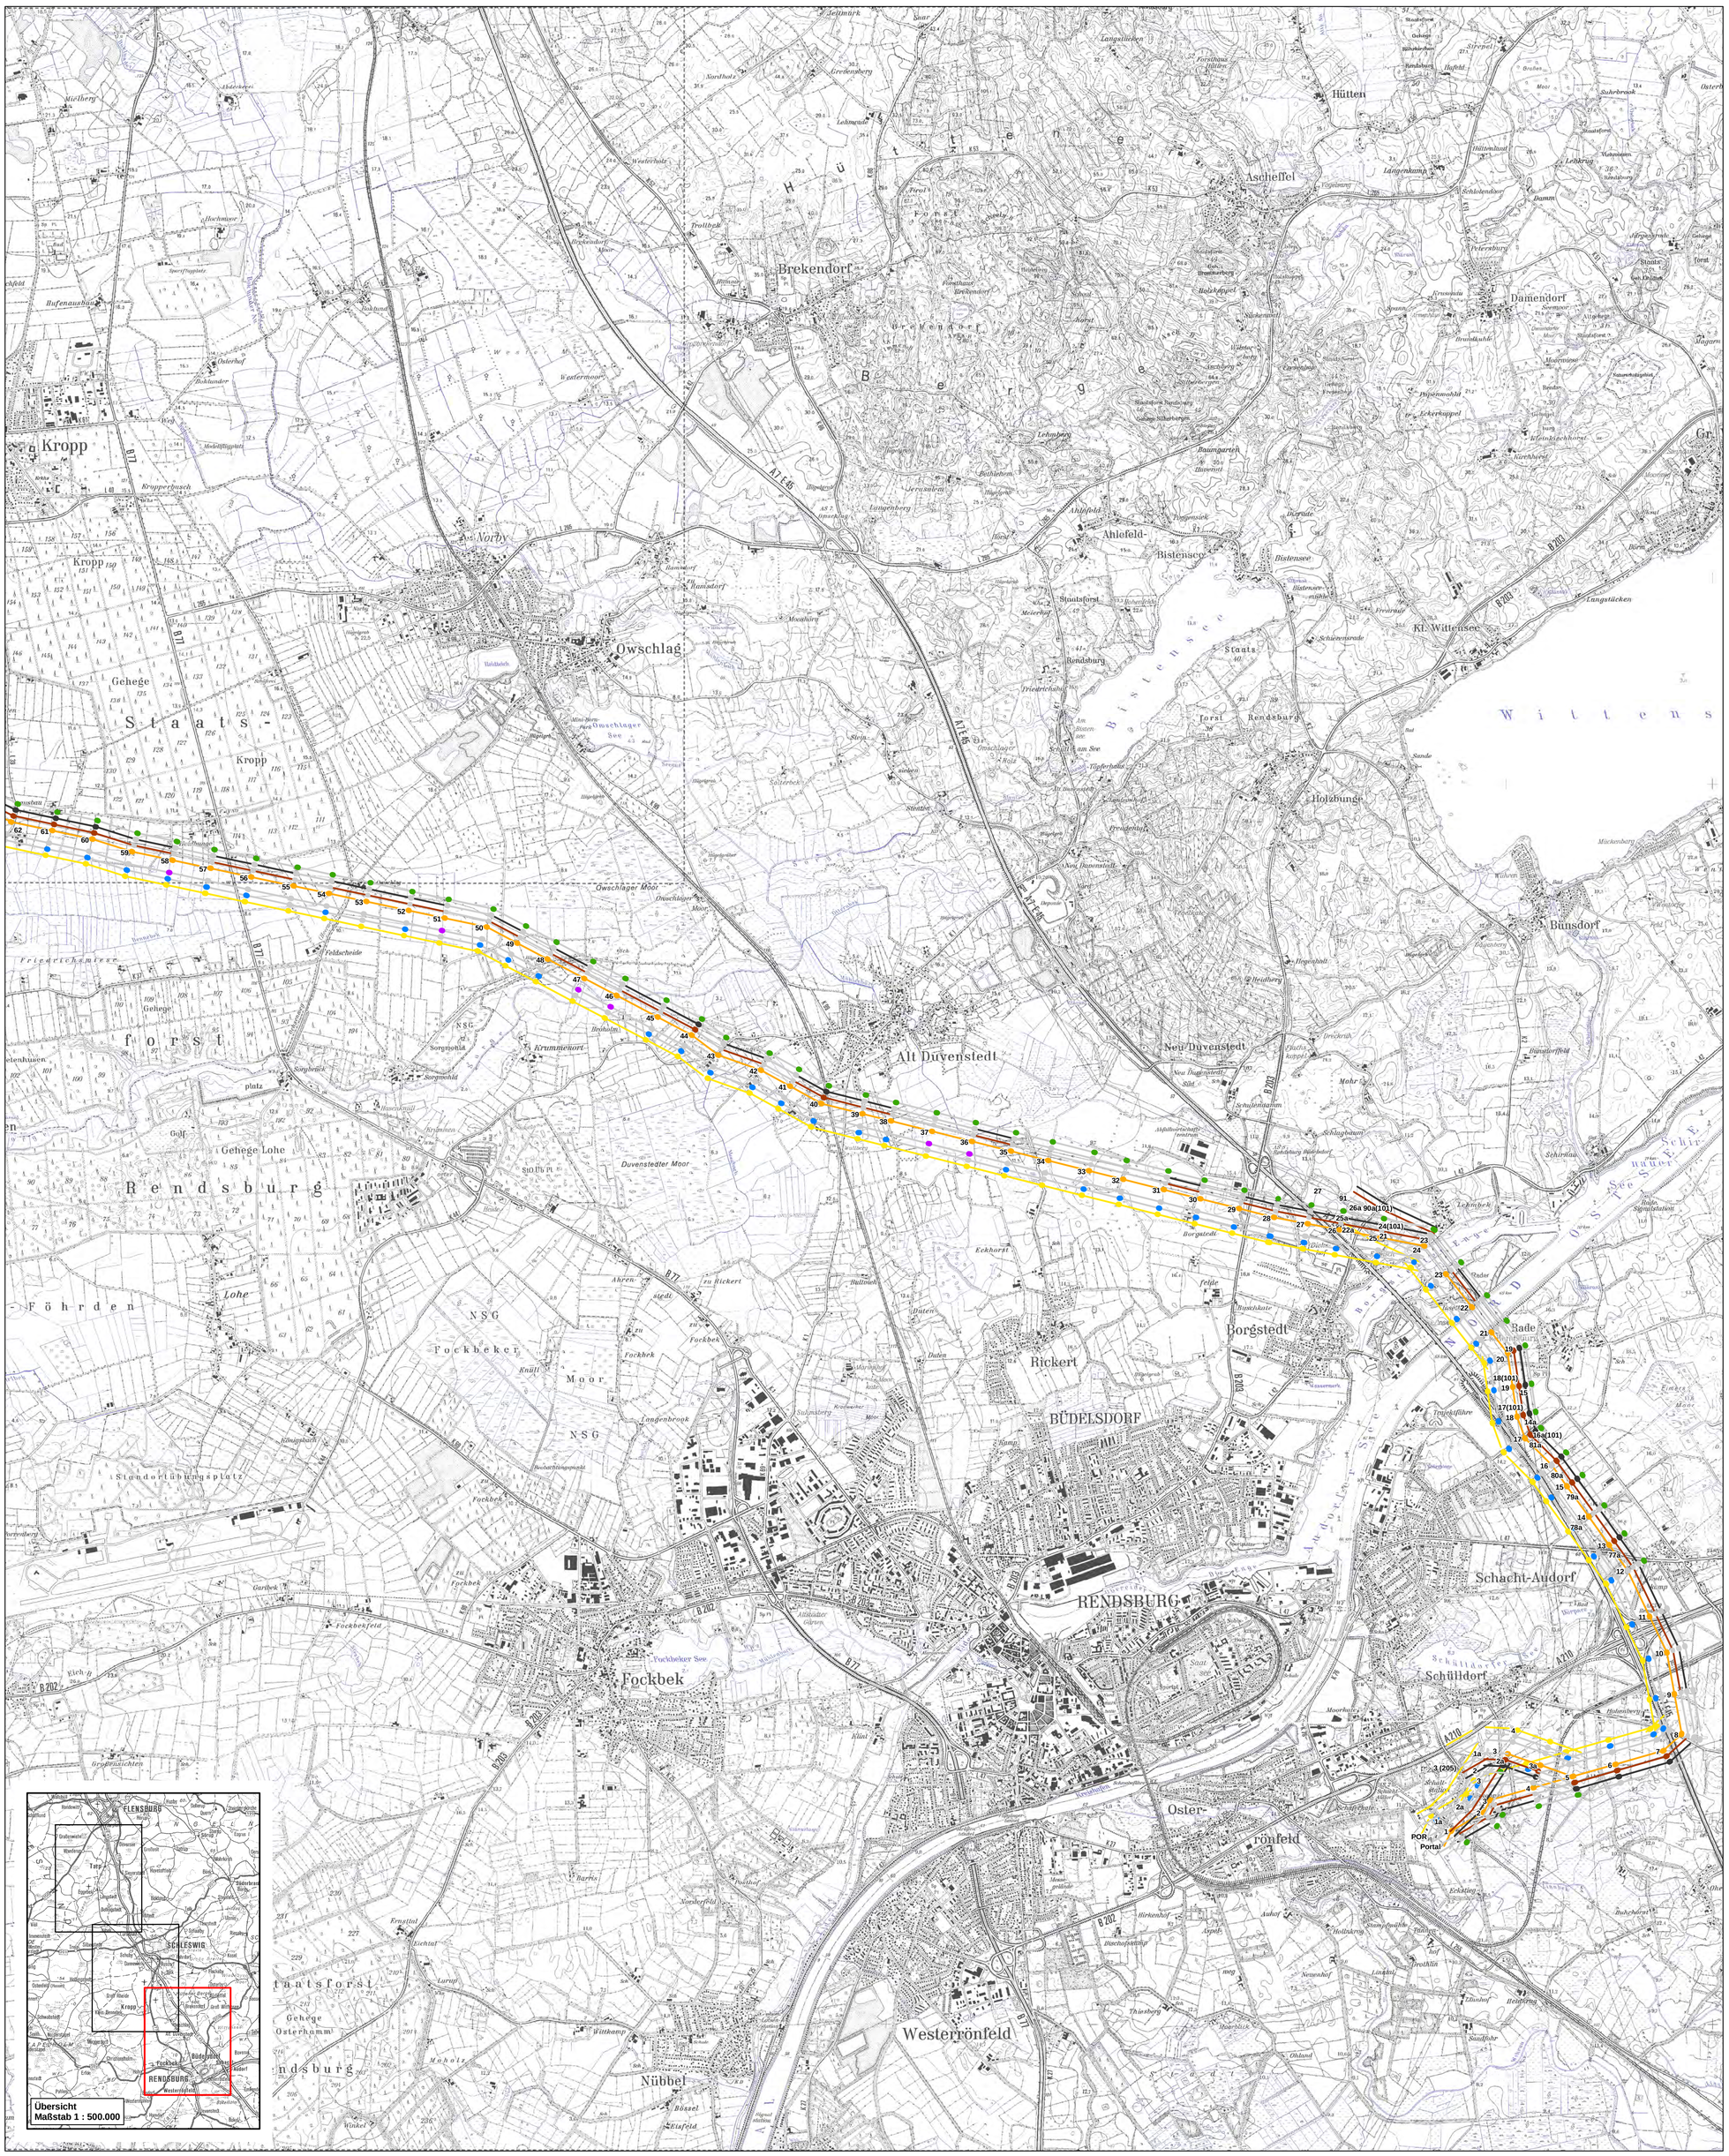

Übersicht
Maßstab 1 : 500.000

Legende

- Symbol für Maststandort, farbliche Zuordnung siehe unten
- Symbol für Spannfeld, farbliche Zuordnung siehe unten

Bauzeitenregelung für Gehölzschnittarbeiten

Fledermäuse , Maßnahme VAr7	kein Gehölzschnitt/Rodung von 1.3. -30.11 Bei Bäumen > 50cm Stammdurchmesser ist zudem Prüfung auf Winterquartiere erforderlich, vgl. VAr8
Avifauna Gehölzbrüter, Maßnahme VAr2	kein Gehölzschnitt/Rodung vom 1.3.-30.9.

Bauzeitenregelung für bodenbrütende Vogelarten

Avifauna Bodenbrüter, Maßnahme VAr4	Bauverbotszeit vom 1.3.-15.8.

Bauzeitenregelung für Amphibien und Reptilien

Amphibien/Reptilien, Maßnahme VAr5	Bauverbotszeit vom 1.3.-31.10. Vgl. zusätzlich VAr 6

Bauzeitenregelung für Rammarbeiten

Zeitliche Beschränkung Rammarbeiten, Maßnahme VAr10	in der Zeit vom 1.3.-30.9.

Bauzeitenregelung für den Seilzug

Vorseilzug per Helikopter VAr9	in der Zeit vom 1.3-30.9.

Keine Bauzeit erforderlich

Keine Bauzeit erforderlich

Hinweise

Die Darstellung der für den Bau erforderlichen Bauzeiten erfolgt schematisch durch parallel dargestellte Trassenverläufe. Durch diese Darstellung können die für einen Maststandort oder ein Spannfeld festgesetzten Bauzeitenregelungen im Zusammenhang dargestellt werden.
Da die Darstellung eine Parallelverschiebung der Leitungsverläufe bedingt, sind die Verläufe der Linien als schematische Darstellung und nicht als tatsächlicher Leitungsverlauf aufzufassen.
Die farbige Markierung eines Maststandortes gilt für alle für den Mastbau erforderlichen Maßnahmen einschließlich aller erforderlichen Zuwegungen.

Detaillierte Angaben zu den Bauzeiten sind den Maßnahmenblättern im LBP zu entnehmen.

Nr.	Art der Änderung	Datum	Name

Planverfasser:
BHF Bendfeldt Herrmann Franke
Landschaftsarchitekten GmbH
24116 Kiel, Jungfernstieg 44, Tel.: 0431/ 99796-0

	Datum	Name
bearbeitet	Feb. 2015	FAB
gezeichnet	Feb. 2015	IFF
geprüft:	Feb. 2015	

Auftraggeber:
TenneT TSO GmbH
Bernecker Straße 70, 95448 Bayreuth

Bayreuth, den 18.02.2015
i.V. ..... i.A. Dr. .....

Planfeststellungsunterlage

Projekt:
Landschaftspflegerischer Begleitplan zur 380-kV-Freileitung Audorf - Flensburg

Anlage.: **9.2**
Blatt Nr.: **3.1**

Planinhalt:
Bauzeiten Neubau Abschnitt Süd

Maßstabsleiste: 0 0,5 1 km
Maßstab: 1:25.000