


K-L Visuelle Verletzung des Landschaftsbildes	K-N1 Anlagebedingte Versiegelung im Bereich der Maststandorte	K-N2 Baubedingte temporäre Beeinträchtigungen im Bereich der Arbeitsflächen, Zufahrten und Provisorien	K-N3 Beeinträchtigungen von Gehölzen, Baumreihen und Einzelbäumen durch Überspannung	K-B1 Potenzielle Beeinträchtigungen von gesetzlich geschützten Knicks und Feldhecken	K-Ar1 Potenzielle Beeinträchtigungen von Vögeln durch Kollisionsrisiko am Erdsill durch Überspannung	K-Ar2 Potenzielle Beeinträchtigungen von Offenlandarten	K-Ar3 Potenzielle baubedingte Störung von Vogelarten	K-Ar4 Potenzielle Beeinträchtigung der Fauna durch Gehölzschnitt-/rodung
---	---	--	--	--	--	---	--	--

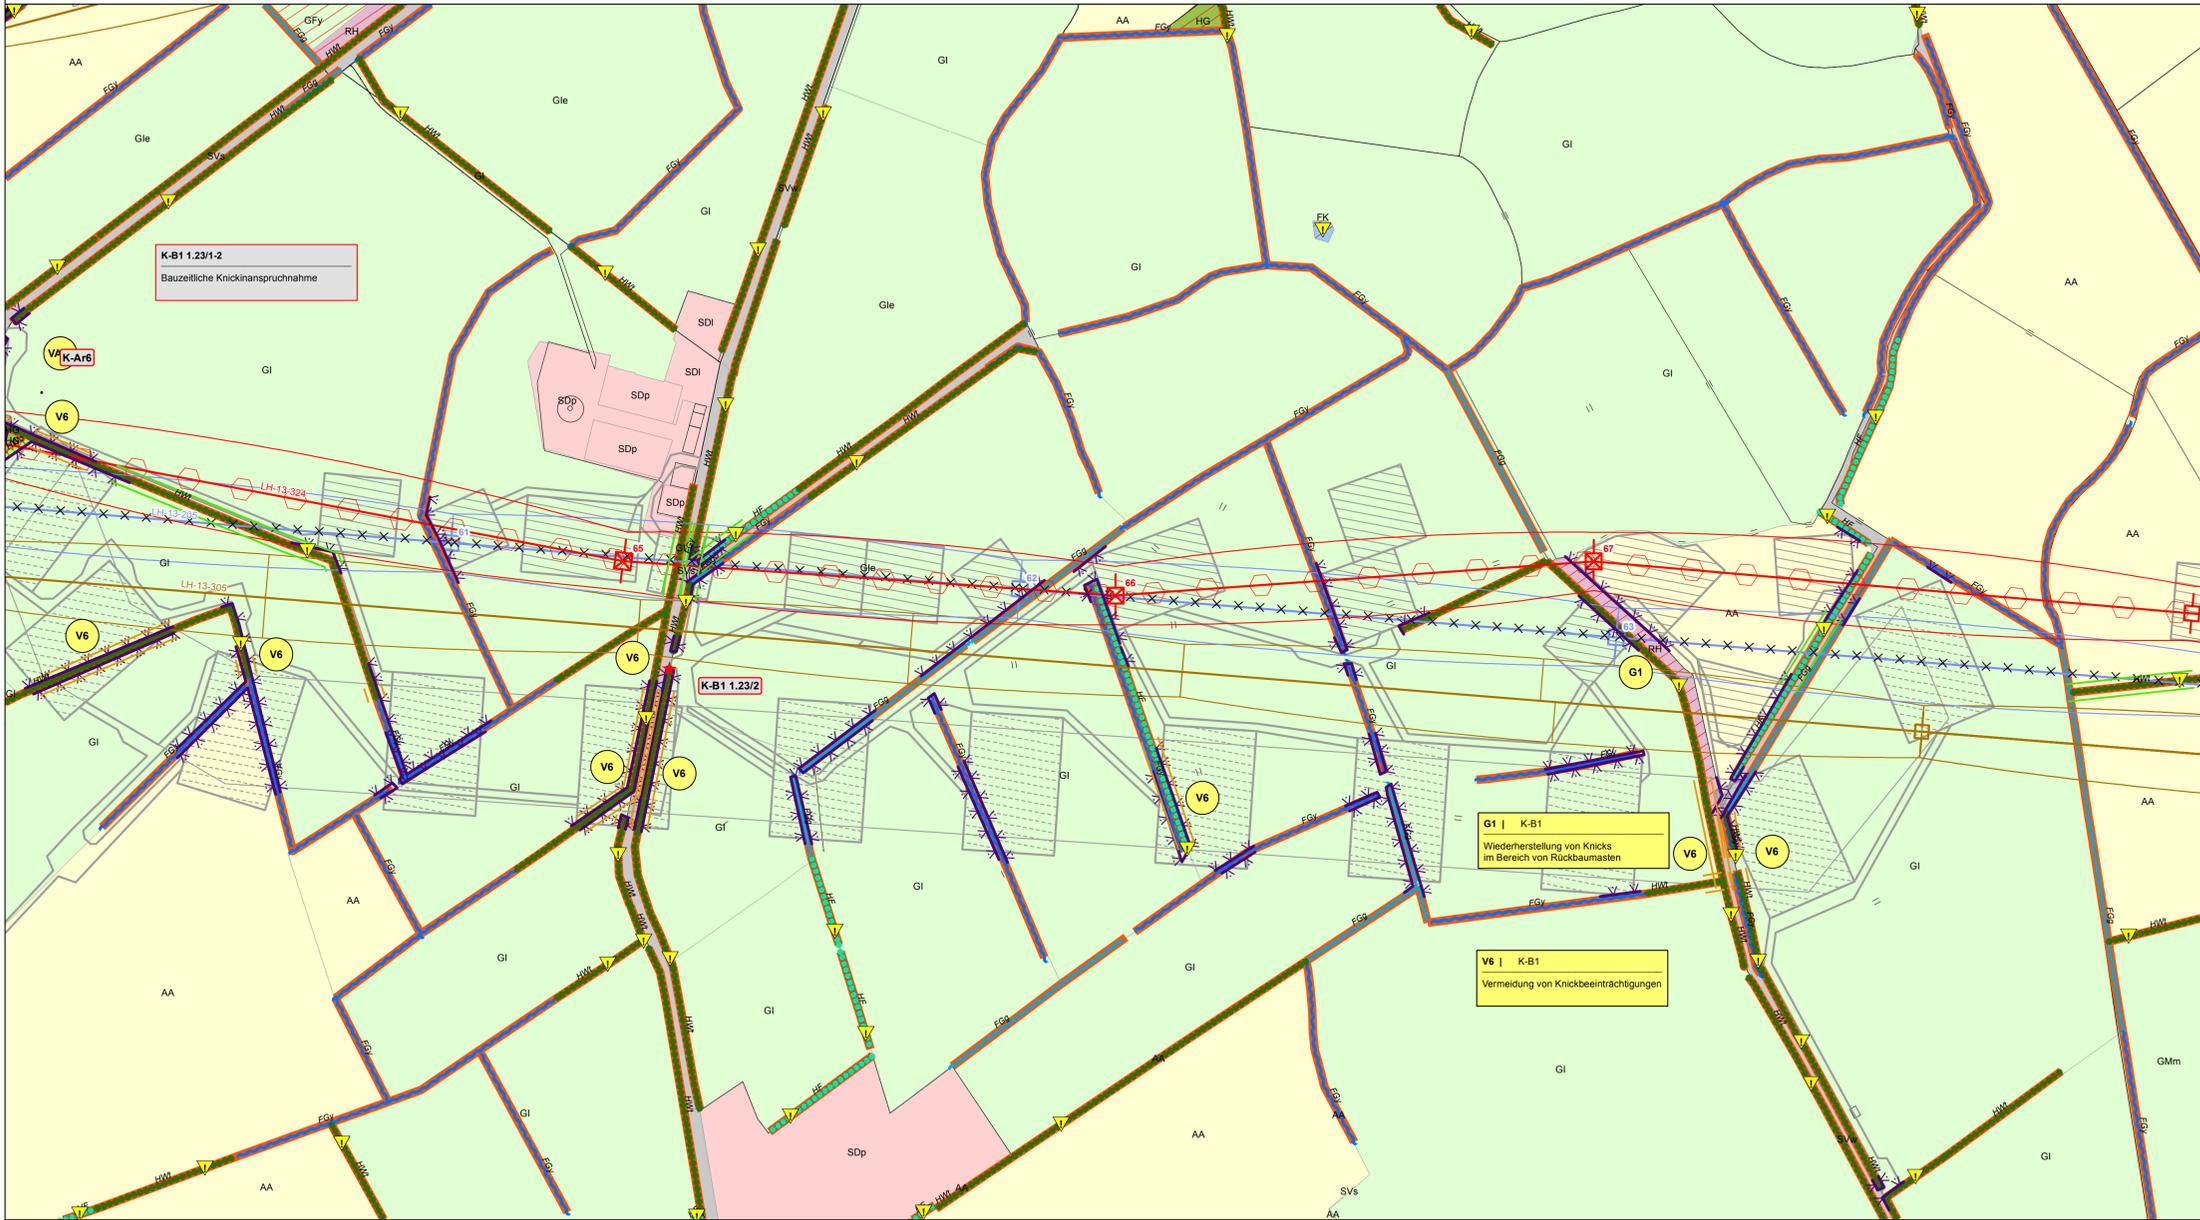

BIOTOP- UND NUTZUNGSTYPEN

Flächige Landschaftselemente

- Wald
- Gehölz und sonstige Baumstruktur
- Binnengewässer
- Hoch- und Übergangsmoor
- Gehölzfreies Biotop der Niedermooere, Sümpfe und Ufer
- Heide, Magerrasen, Binnendüne
- Ruderalflur
- Grünland
- Acker- und Gartenbau-Biotop
- Siedlungsbiotop
- Gewerbefläche
- Verkehrsfläche

Lineare Landschaftselemente

- Knick
- Feldhecke
- Graswall
- Gebüsch, Gehölz
- Baumreihe, Allee
- Bach
- Sonstiger Graben
- Gehölzbestandener Graben
- Ruderaler Saum
- Steilhang

Punktuale Landschaftselemente

- Einzelbaum
- Windkraftanlage

SCHUTZGEBIETE / DENKMALE

- Natura-2000-Gebiet
- Vorhandenes Naturschutzgebiet
- Gepflantes Naturschutzgebiet
- Vorhandenes Landschaftsschutzgebiet
- Schutzgebiets- und Biotopverbundsystem
- Archäologisches Flächendenkmal gemäß §2 Abs.2 DSchG S-H (+ UVS-Nr.)
- Archäologisches Denkmal gemäß §2 Abs.2 DSchG S-H (+ UVS-Nr.)
- Bau- und Grunddenkmal gemäß §2 Abs.2 DSchG S-H (+UVS-Nr.)
- Gesetzlich geschütztes Biotop gemäß § 30 BNatSchG i.V.m. § 21 LNatSchG

Biotypen

- Wald und Gehölz**
WB, WBw, WBc
WEI
WF
Wfa
Wf1
Wfm
Wfn
Wg
Wl
Wp, Wpb
WR
- Gehölz und sonstige Baumstruktur**
HF, HFL, HFx
HG
HGa
HGb
HGI
HGo
HGr
Hwo
HWR
HGX
HGy
- Binnengewässer**
FB
FbN
FBx
FF
FG
FGK
FGy
FK
FKg
FKI
FT
FX, Fxb, FXI, FXk
- Hoch- und Übergangsmoor**
NH
MSb

SONSTIGES

- Sonstige Hoch- und Höchstspannungs-freileitung
- Schutzbereich sonstiger Hoch- und Höchstspannungsfreileitung

PLANUNG

- Gepflante Freileitung
- Schutzbereich der geplanten Freileitung
- Rückbau vorhandene Freileitung
- Schutzbereich Rückbau
- Arbeitsfläche (K-N2, K-Ar3)
- Provisorium / Gerüstfläche (K-N2, K-Ar3)
- Zufahrt (K-N2, K-Ar3)

EINGRIFFE

- Eingriffe in Wald (K-W, K-B2, K-Ar4)**
Eingriff in Wald durch Überspannung und Maststandorte (Waldumwandlung)
- Eingriffe in Gehölze (K-N3, K-A, K-Ar4)**
Eingriff in Gehölzbestand durch Überspannung
- Eingriffe in Einzelbäume (K-N2, K-N3, K-Ar4)**
Verlust von Bäumen
- Beeinträchtigung von Knicks (K-B1, K-Ar4)**
Knickanspruchnahme
Verlust von Überhältern mit Nr.
Dauerhafte Endwuchshöhenbeschränkung für Knicks
Einmaliges vorzeitiges Knicken
- Beeinträchtigung des Naturhaushaltes (K-N4, K-N5)**
Dauerhafte Grabenverrohrung
Bauzeitliche Grabenverrohrung
- Quartierverlust Fledermäuse (K-Ar5)**
Potenzieller Wochenstuben- / Winterquartierverlust

VERMEIDUNGSMASSNAHMEN

- Tabulfläche (V2)
- Tabubereich um lineare und potenzielle Landschaftselemente (V2)
- Schutzzaun (V3)
- Vogelschutzmarkierung (VAr1)
- Verdichtung Vogelschutzmarkierung (VAr1)

AUSGLEICHSMASSNAHMEN

- Waldkompensation im Schutzbereich der zurückzubauenden Bestandsleitung
- 1 Naturnahe Waldentwicklung durch Aufhebung der Endwuchshöhenbeschränkung
- 2 Naturnahe Waldbildung durch Anpflanzung
- 3 Naturnahe Waldbildung durch Bestandsumbau
- Aufhebung Endwuchshöhenbeschränkung

Hinweise Farbdarstellung der Leitungen:
rot: Neu / Umplanung
blau: Rückbau
braun: Bestandsdarstellung

K-N1	Konfliktnummer
Versiegelung im Bereich der Maststandorte	Erläuterung des Konfliktes
K-N1	Konfliktnummer
V1 K-B1	Maßnahmenummer und Bezug zur Konfliktnummer
Umweltbaubegleitung	Erläuterung der Maßnahme
V1	Maßnahmenummer

V1 div. Konflikte s. Maßnahmenblatt	V2 K-N2, K-B1, K-B2, K-A	V3 K-N2, K-B1, K-B2, K-A	V4 K-N2, K-B1, K-B2, K-A	V5 K-N3, K-B1, K-B2, K-W, K-L	V7 K-N3, K-B1, K-B2, K-W, K-L	VAr1	VAr2 - VAr5, VAr7 K-Ar2 - 4, K-Ar6	VAr9 K-N3, K-B1 - 2, K-W, K-L, K-Ar3 - 5
Umweltbaubegleitung	Tabulflächen siehe Legende	Schutzzaune siehe Legende	Vermeidung von Beeinträchtigungen im Bereich von Zufahrten und Baustellenflächen	Vermeidung von Beeinträchtigungen von Wald-, Gehölz- und Baumbeständen	Vermeidung von zusätzlichen Gehölzeingriffen bei der Beseitigung (im Bereich der Neubauleitung)	Vogelschutzmarkierung	Bauzeitenregelung Avifauna, Fledermäuse, Amphibien siehe Karten Nr. 3.1 - 3.4	Selzweg per Helikopter
VAr10 K-Ar4	VAr11 K-Ar2							
Zeitliche Beschränkung für Rammarbeiten	Zeitliche Begrenzung Rückbau Bestandsleitungen							

Leitungsbezeichnungen

- LH-13-305: 380 kV - Leitung Audorf - Jardelund
- LH-13-305A: 380 kV - Leitung Abzweig Haurup
- LH-13-324: 380 kV - Leitung Audorf - Flensburg
- LH-13-204: 220 kV - Leitung Audorf - Hamburg/N
- LH-13-205: 220 kV - Leitung Audorf - Flensburg
- LH-13-206: 220 kV - Leitung Flensburg - Kasseo Etsam
- LH-13-207: 220 kV - Leitung Audorf - Kiel/S
- LH-13-101: 110 kV - Leitung Audorf - Schuby
- LH-13-102: 110 kV - Leitung Audorf - Husum
- LH-13-102A: 110 kV - Leitung Abzweig Rendsburg/N
- LH-13-106A: 110 kV - Leitung Abzweig Tarp
- LH-13-106B: 110 kV - Leitung Abzweig Jübek
- LH-13-107: 110 kV - Leitung Flensburg - Weding
- LH-13-108: 110 kV - Leitung Flensburg - Niebüll
- LH-13-173: 110 kV - Leitung Breklum - Flensburg
- LH-13-173X: 110 kV - Kuppelleitung Breklum - Flensburg zw. UW Haurup / UW Handewitt
- Bahnstrom: 110 kV - Bahnstromleitung

Die Änderung der Pläne Blatt Nr. 1.1 bis 1.65 + 2.1 bis 2.43 im Rahmen des Deckblattverfahrens sind dem Änderungsvermerk zu entnehmen, der den Bestands-, Konflikt- und Maßnahmenplänen vorgelegt ist.		01.12.15	
Nr.	Art der Änderung	Datum	Name

Planverfasser:	BHF Bendfeld Herrmann Franke Landschaftsarchitekten GmbH 24116 Kiel, Jungfernstieg 44, Tel.: 0431/ 99796-0	Datum	Name
		23.11.15	FAB
		23.11.15	IFF
		01.12.15	

Auftraggeber:	Tennet TSO GmbH Bernecker Straße 70, 95448 Bayreuth	Bayreuth, den 04.12.2015
---------------	--	--------------------------

Planfeststellungsunterlagen

Projekt:	Anlage: 9.2	Blatt Nr.: 1.24
Landschaftspflegerischer Begleitplan zur 380-kV-Freileitung Audorf - Flensburg Deckblatt		
Ltg. Nr.324 Mast 65 - Mast 67		
Planinhalt: Bestands-, Konflikt- und Maßnahmenplan		
Maßstabsleiste:	0 25 50 100 Meter	Maßstab: 1:2.000

V = Vermeidungsmaßnahme
VA = Artenschutzrechtliche Vermeidungsmaßnahme
A = Ausgleichsmaßnahme
AE = Ausgleichs- / Ersatzmaßnahme
AA = Artenschutzrechtliche Ausgleichsmaßnahme
G = Gestaltungsmaßnahme