


Gegenstand: Maßnahmen - Nr. Bauwerk - Nr. Maßnahmentyp	Z-002 7 Ausbau temporäre Zufahrt
--	---

Beschreibung der Lage				
Land: Schleswig-Holstein	Kreis: Dithmarschen	Gemeinde: Büsum	Gemarkung: Westerdeichstrich	
Flur: 9	Flurstück(e): 90/57, 4/1	Betroffenheit Flurstücke Dritter: <input checked="" type="radio"/> Ja <input type="radio"/> Nein		
Wege-Nr. gem. Anl. 8.3: W-002	Straßenname: Stadtweg	Klasse/Gruppe: Gemeindestraße	Straßennr.:	Abschnittsnr.:
			-	-
Träger Baulast: Gemeinde	Träger Unterhaltungslast: Gemeinde	Ausbaubeginn: Bau-km 0+000.0	Ausbauende: Bau-km 0+055	

Beschreibung der Baumaßnahme
<p>Das Bankett wird bis an den Asphalt abgezogen und ein Planum für das Legen von Baggermatten bzw. Stahlplatten geschaffen. Ebenso verhält es sich für den anschließenden Mutterbodenbereich. Auch hier wird ein Planum für die Verlegung der Lastverteilungen geschaffen. Diese Arbeiten sollen in Vor-Kopf-Bauweise durchgeführt werden, um ein Befahren des Bodens zu vermeiden. Sollte die Breite der Verrohrung nicht ausreichen, muss diese temporär für den Zeitraum der HDD-Baudurchführung verlängert werden. Hierzu wird die Grabensohle in der erforderlichen Länge bereinigt und das vorhandene Entwässerungsrohr mit gleichem Durchmesser verlängert. Anschließend wird das Rohr mit Füllsand bis zur Oberkante des Planums verfüllt. Eine Trennung des Bodens erfolgt erforderlichenfalls mit Fließ. Beim Rückbau der Baustellenzufahrt wird alles eingebaute Material wieder entfernt und der ursprüngliche Zustand wiederhergestellt.</p>

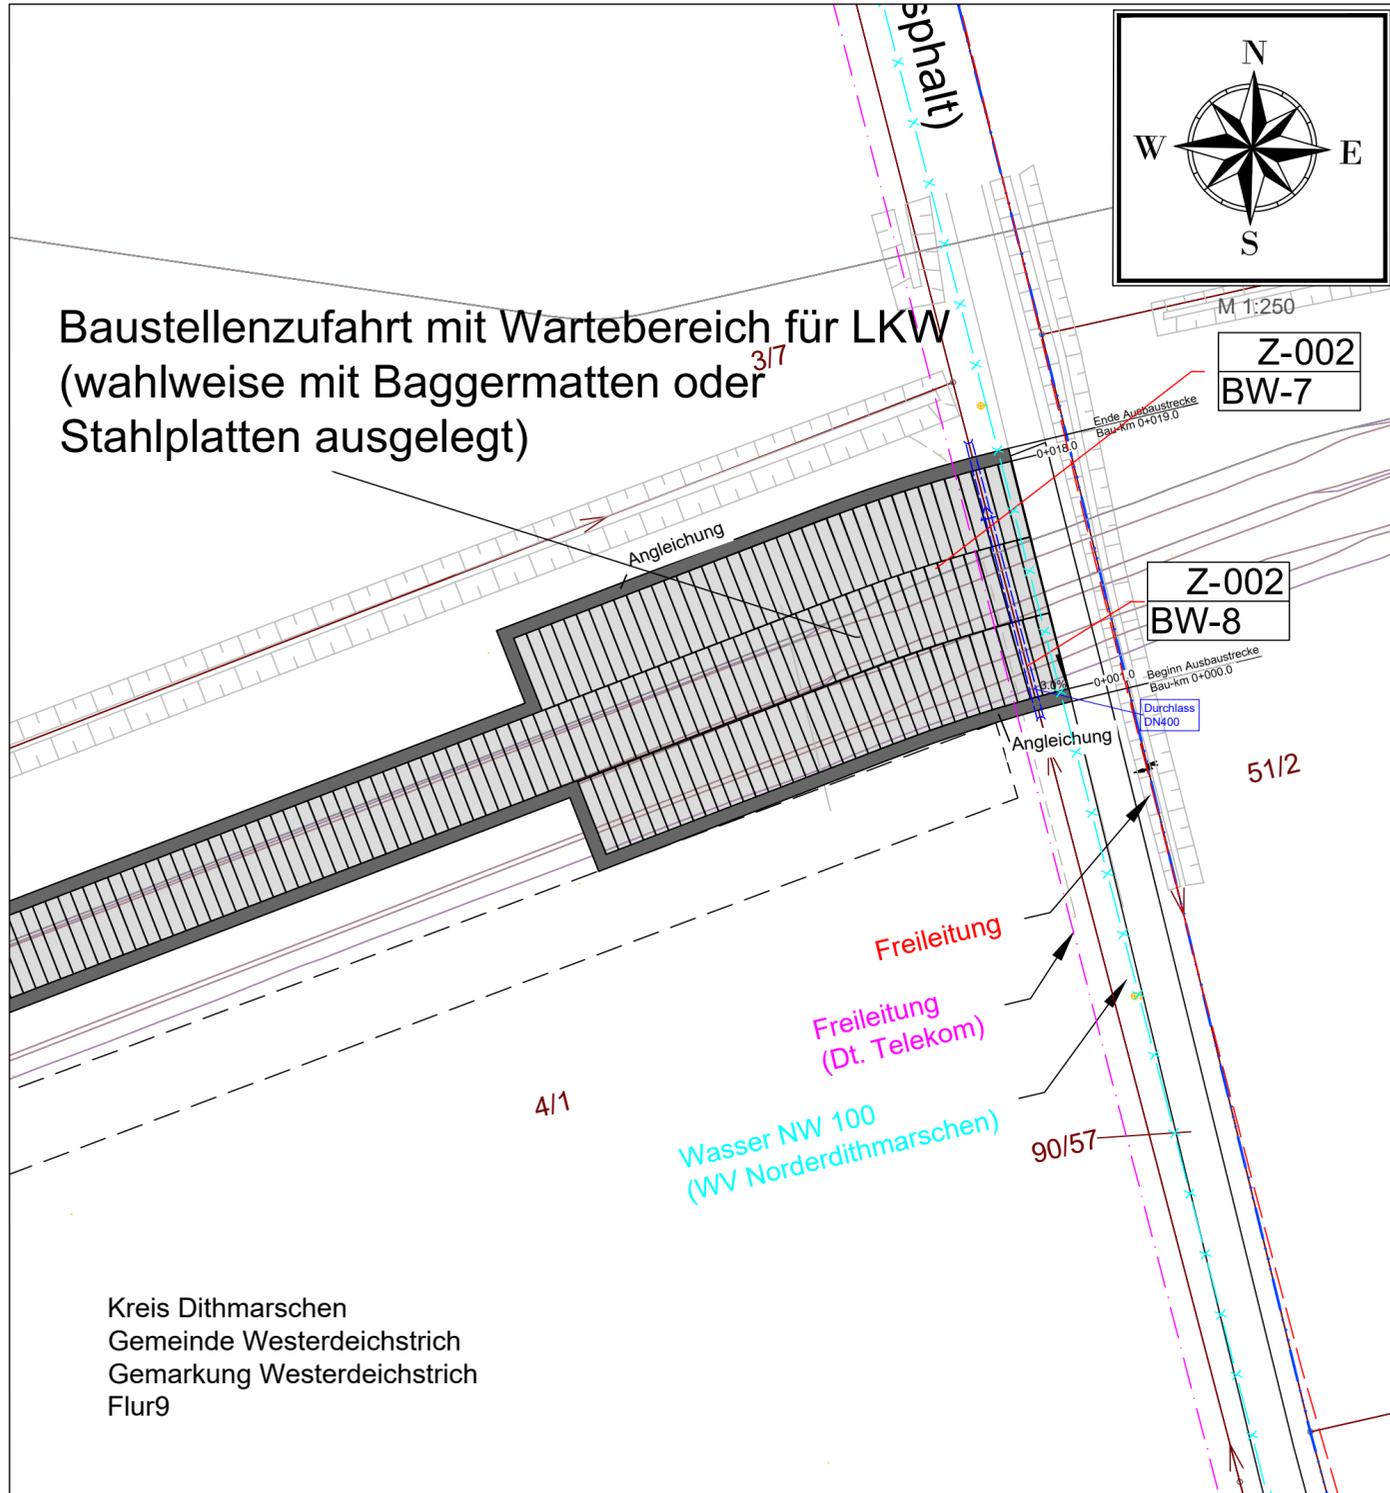

Baustellenzufahrt mit Wartebereich für LKW
(wahlweise mit Baggermatten oder
Stahlplatten ausgelegt)

Z-002
BW-7

Z-002
BW-8


51/2

4/1

Wasser NW 100
(WV Norderdithmarschen)

90/57

Kreis Dithmarschen
Gemeinde Westerdeichstrich
Gemarkung Westerdeichstrich
Flur9

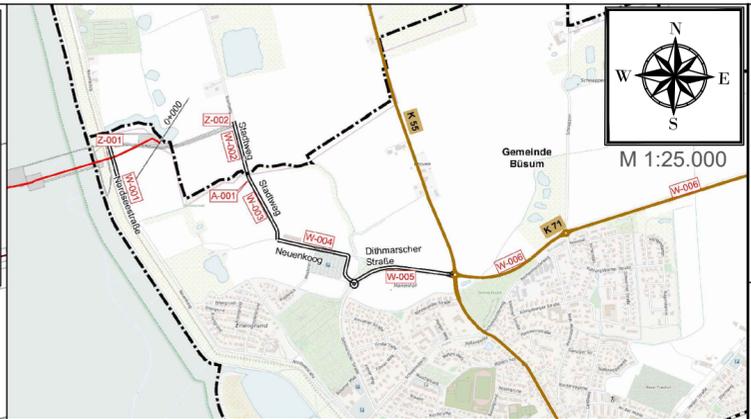

Legende Übersichtskarte M 1:25.000

- Straßennetz**
- B5 Bundesstraße
 - L155 Landesstraße
 - K30 Kreisstraße
- Straßenamen** sonstige Straßen
- Bahnlinie Nr.** Bahnlinie

Legende Detail M 1:250

- Verwaltung**
- Stadt-/Gemeindegrenze
 - Gemarkungsgrenze
 - Flurgrenze
 - Flurstücksgrenze
 - Flurstücksnummer 35/6

Versorgungseinrichtungen Bestand

- E - E-Leitung
- E - E-Freileitung
- FM - Fernmeldeleitung
- TW - Trinkwasserleitung
- SW - Schmutzwasserleitung
- G - Gasleitung

Wegenutzung

- Z-008, BW-60 Stempel für Zufahrten (Z) mit u. ohne Bauwerksnummer (BW)
- Z-007, BW-55
- A-1000, BW-1000 Stempel für Ausbau- (A) oder Ertüchtigungsmaßnahmen (E) mit Bauwerksnummer (BW) gemäß Anlage 8.4.2
- E-1001, BW-1001
- P-001 Stempel für Maßnahmen an Privatwegen (P) gemäß Anlage M8.2
- W-001 lfd. Nummer Straße / Weg (W) gemäß Anlage 8.3
- AP-001 Abtrottelplatz mit Nummerierung gemäß Anlage 4.1
- B431 Stationszeichen mit Angabe: Straßenklasse/-gruppe, Straßenr., Abschnittsnummer Stationierung

Planung Straßenbau

- Fahrbahn
- Bankett
- gemeinsamer Geh- und Radweg
- Angleichung
- Straßennebenflächen
- Rasenmulde mit Fließrichtung
- Entwässerungsgraben mit Fließrichtung

- 2.0% Quereigung
- Gehölzbestand (symbolisch)
- Baumfällung
- Verkehrszeichen
- Verfüllung Gräben/ Mulde

Entwässerung

- DN 400 Rohrdurchlass mit Böschungstück (Bestand)
- DN 400 Rohrdurchlass mit Böschungstück (geplant)
- Fließrichtung Gewässer

Anlage 8.5
600kV DC-Leitung BorWin kappa - Büttel
des Netzanbindungsprojektes BorWin6
für den Bereich der 12-sm-Grenze
bis UW Büttel
- Abschnitt Seetrasse -
Zufahrt Stadtweg, Zufahrt-Nr. Z-002

Planfeststellungsunterlage

Quelle:

Ersteller-Zeichnungs-Nr:

Aufgestellt:

Bayreuth, den 31.03.2022 TenneT Offshore GmbH

Firma	Maßstab:	Einheit:
	1:250, 1:25.000	Meter
	Datum	Name
	Bearb. 03.2022	Siebel
	Gep. 03.2022	Groscurth
	Norm	
	Fachbereich	

Ind.	Änderung	Datum	Name	Urspr.:

Erstellt durch	Genehmigt von	Datum	Status	Blatt
TenneT	TenneT Offshore GmbH	15.03.2022 Erstelldatum	G	1 von 1

Objektname
Netzanbindungssystem BorWin6 - Küstenmeertrasse
Titel
Zufahrt Stadtweg, Zufahrt-Nr. Z-002

