


### Anlage 7.2

## 600 kV DC-Leitung BorWin kappa – Büttel des Netzanbindungsprojektes BorWin6 für den Bereich der 12-sm-Grenze bis UW Büttel - Abschnitt Seetrasse -

### Landschaftspflegerischer Begleitplan

### Karte 1: Übersichtsplan Küstenmeertrasse Blatt 1: Schutzgebiete

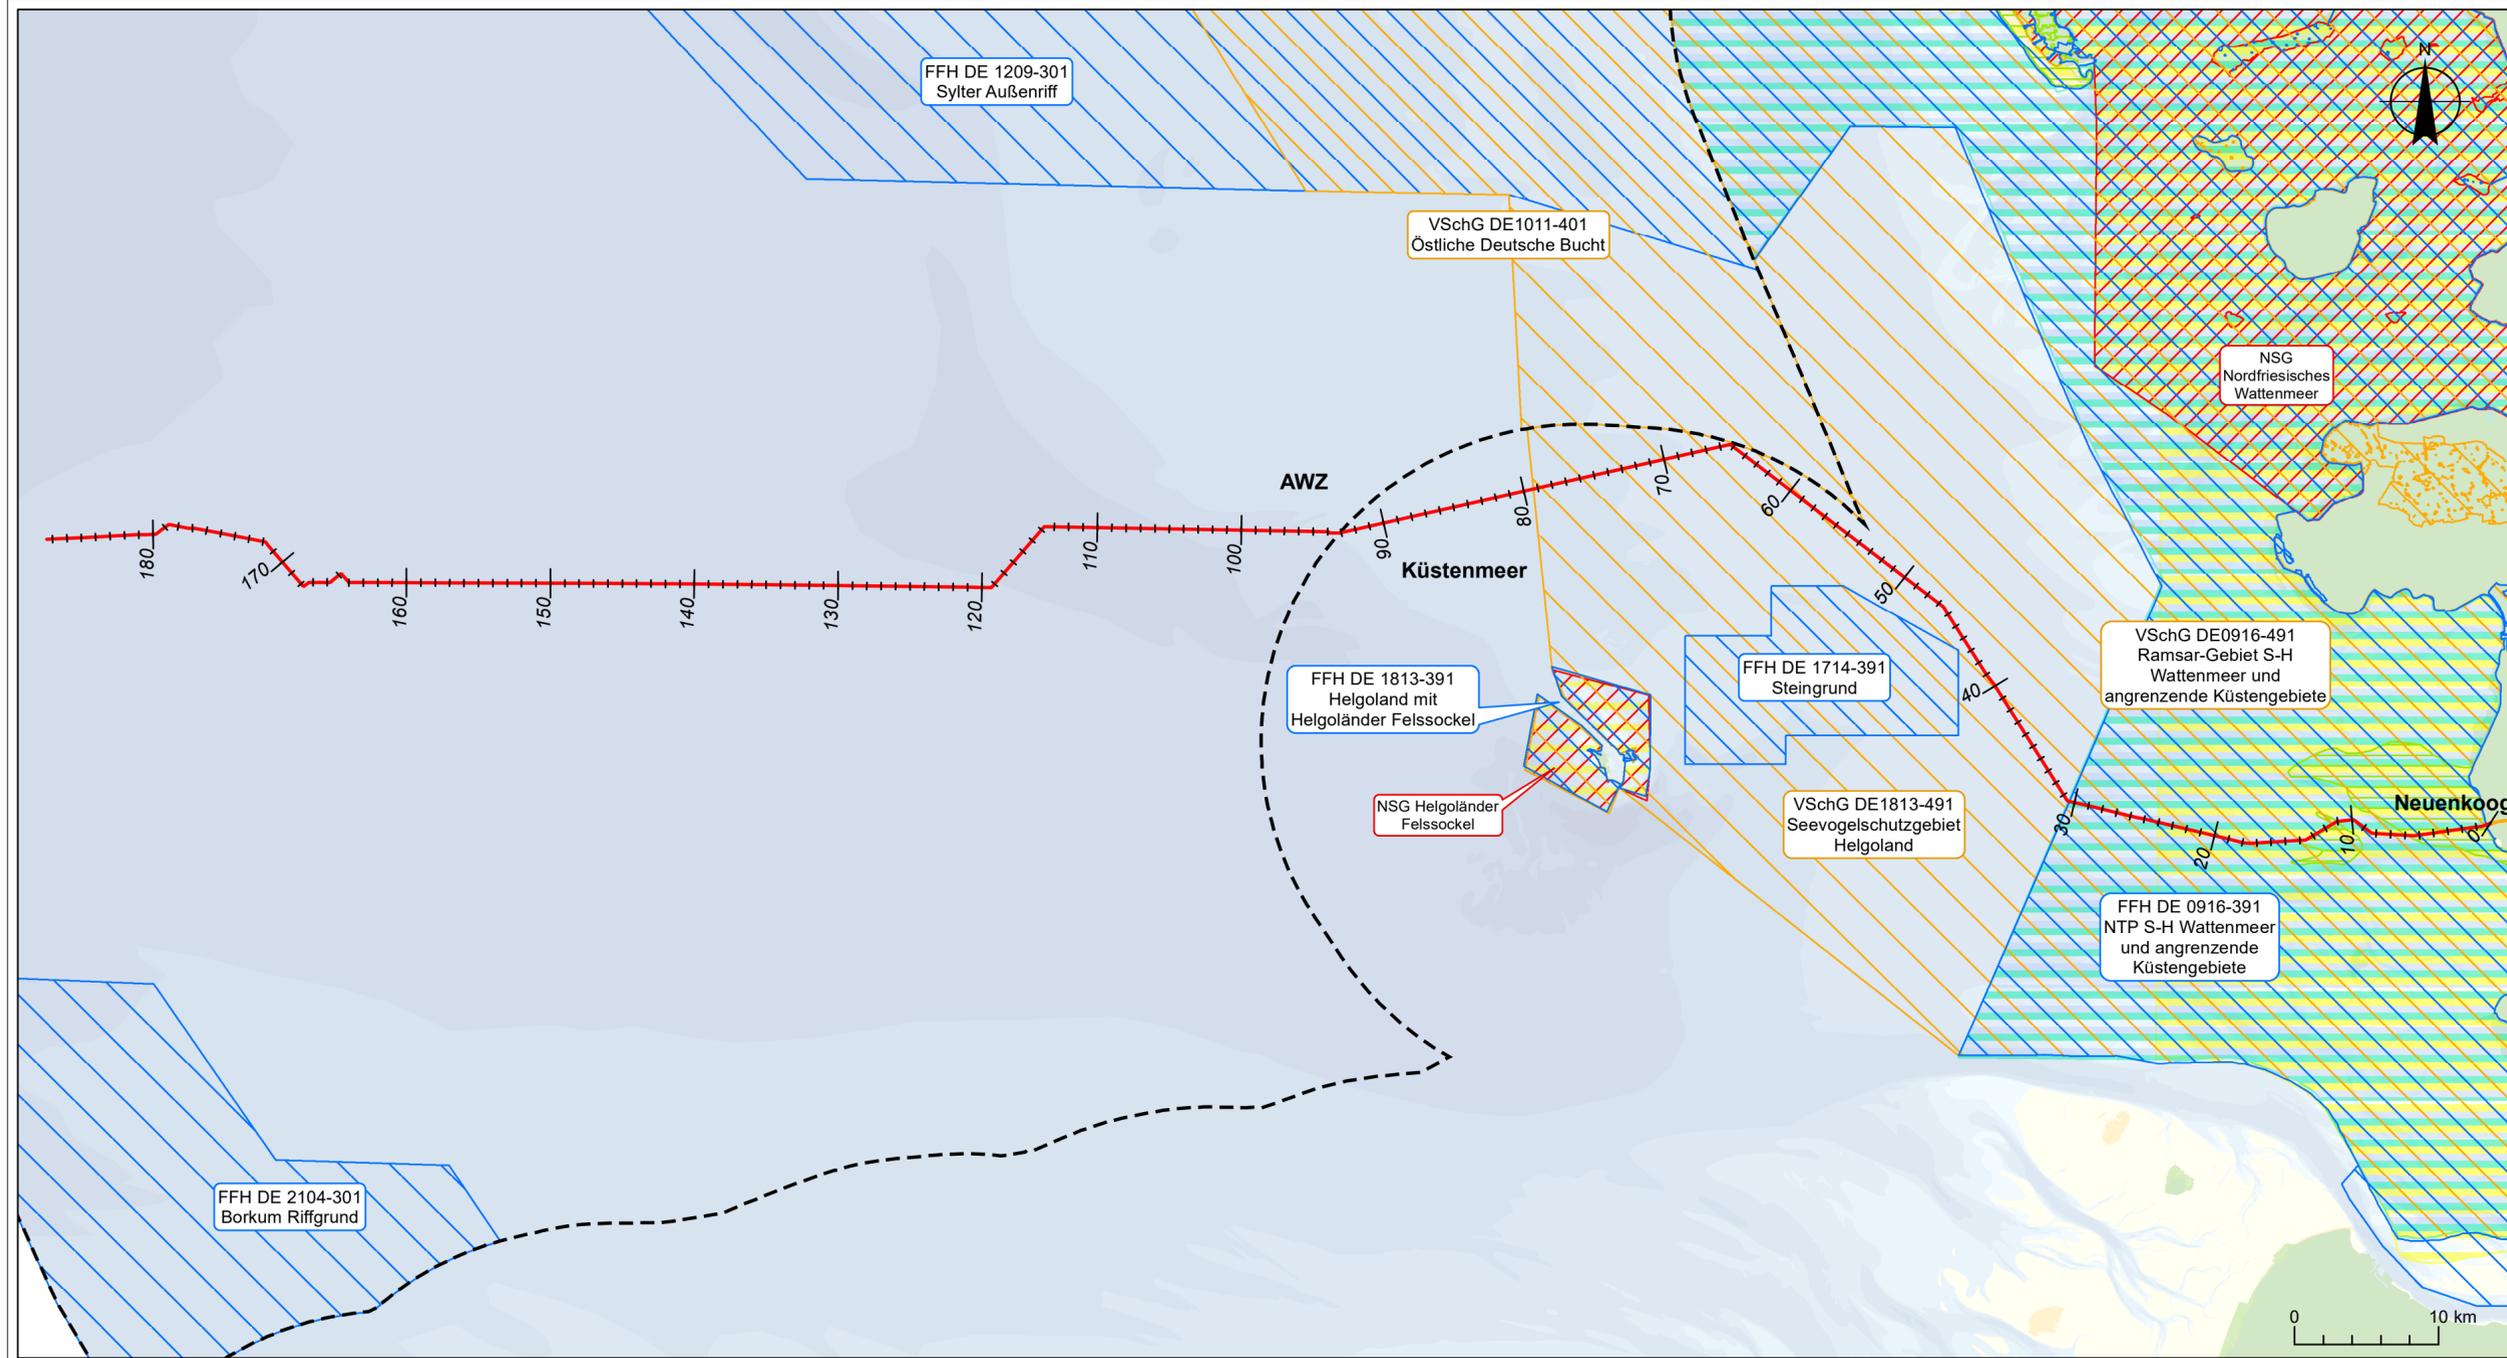

#### Legende

##### BorWin6

- Kabeltrasse
- Landtrasse (nachrichtlich)

- AWZ Deutschland

##### Schutzgebiete

- FFH-Gebiet
- Vogelschutzgebiet
- Naturschutzgebiet
- Landschaftsschutzgebiet
- Nationalpark S-H Wattenmeer
- Biosphärenreservat S-H Wattenmeer
- Ramsar-Gebiet S-H Wattenmeer

#### Planfeststellungsunterlage

Quelle: Topographie Nordsee: LKN 2015

Ersteller-Zeichnungs-Nr:  
K1\_Uebersicht\_Schutz\_220315\_V10.mxd

Aufgestellt:  
Bayreuth, den 31.03.2022  
TenneT Offshore GmbH

Firma: GFN mbH  
Stuthagen 25,  
24113 Molfsee  
Tel.: 04347 / 999 73-0

Maßstab: 1:350.000  
Einheit: Meter

Bearb.	Datum	Name
03.2022	03.2022	V. Pieper
Gepr.	03.2022	S. Geiger
Norm		
Fachbereich		

Erstellt durch	Genehmigt von	Datum	Status	Blatt
GFN	TenneT Offshore GmbH	15.03.2022 Erstelldatum 31.03.2022	G	1 von 2

Ind.	Änderung	Datum	Name	Urspr.:

Objektname  
Netzanbindungssystem BorWin6 - Küstenmeertrasse  
Titel  
Übersichtsplan Küstenmeertrasse

