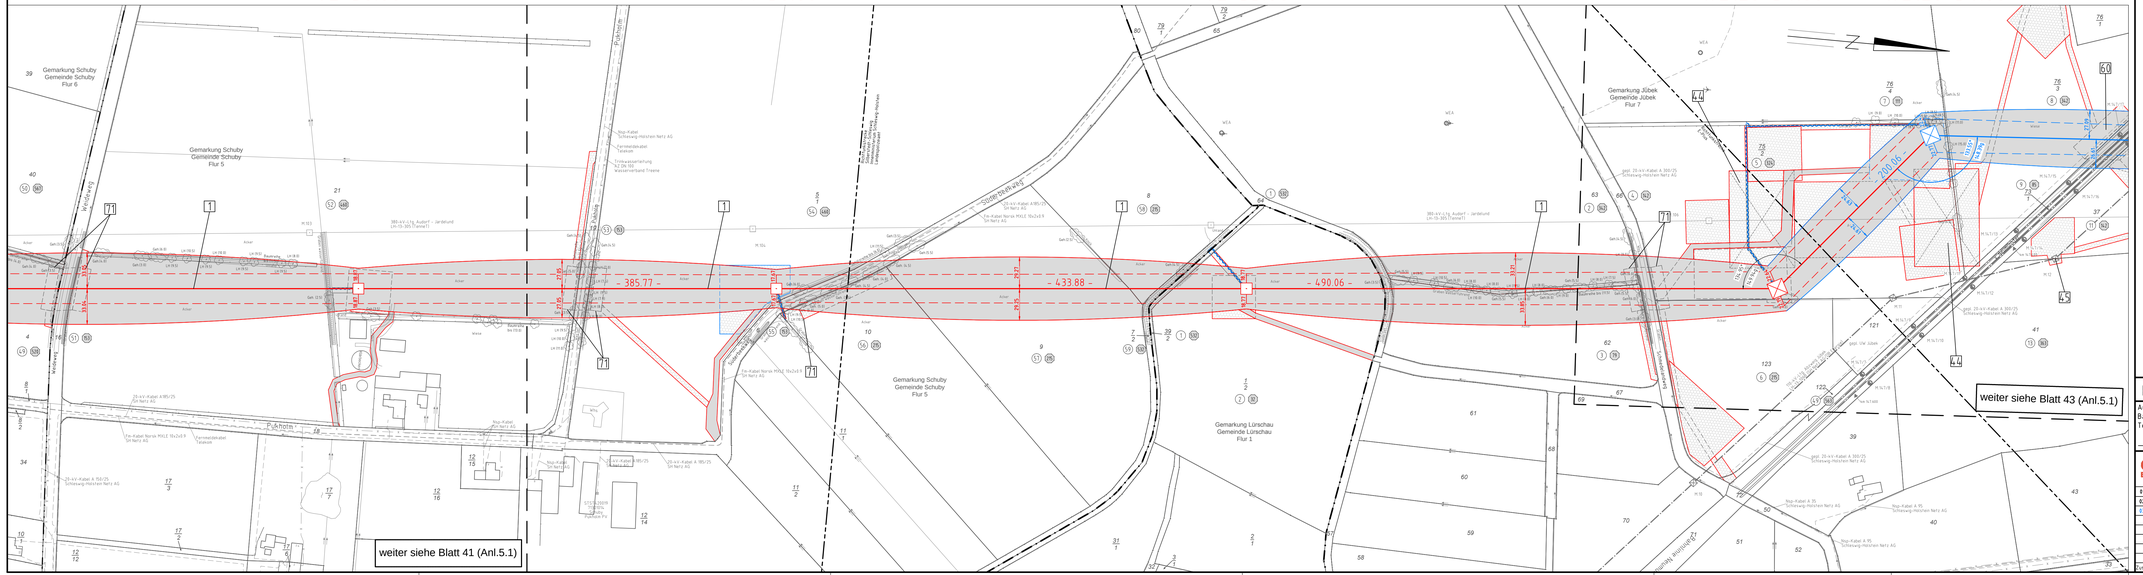


Anlage 5.1
Blatt 42/65

TenneT
Taking power further

380-kV-Ltg. Audorf - Flensburg Nr. 324

Lage-/Bauwerksplan Grunderwerbsplan

Mast Nr. 116 - Mast Nr. 120


Deckblatt

1 Errichtung der 380-kV-Leitung Audorf-Flensburg/Handewitt, LH-13-324
Hier: Donau 3

4.4 Provisorische Verlegung der 380-kV-Leitung Audorf - Jardelund, LH-13-305
HGU-HYBRID Freileitungsprovisorium für den Neubau DI-13-324, HYB-HGU

4.5 Provisorische Verlegung der 110-kV-Leitung Abzweig Jübek, LH-13-106B
HGU-HYBRID Freileitungsprovisorium für den Neubau DI-13-324, HYB-HGU

Legende:

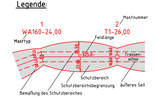

- Eigentümerschlüssel
- Grundstücksgrenzübergang
- Flurstücksnummer
- Abspannmast
- Tragmast
- Richtlau 220-kV-Leitung
- Bauwerksnummer, siehe Anl. 8.1

Grenzen:

Kreis
Stadt/Gde.
Gemarkung
Flur
Flurstück
FFH-Gebiet
Grenze der Planfeststellungsverfahren

Rechtserwerb:

dauerhafte Flächeninanspruchnahme
dauerhafte Flächeninanspruchnahme/ Kompensationsmaßnahmen
beizeitliche Flächeninanspruchnahme
Schlauchleitung/Wasserhaltung

Planfeststellungsunterlage

Aufgestellt 07.07.2017
Bayreuth,
Tennet TSO GmbH

i.V. i.A. Dr.

eqos Energie
Deutschland GmbH
Moltkestraße 29
D-88131 Lindau
Bodensee

Maßstab 1: 2000
Einheit Meter

				Datum	Name
01	1. Planänderung	23.11.2015	peka	Bearb.	03.07.2017	peka
02	2. Planänderung	21.11.2016	peka	Gepr.	05.07.2017	lp
03	Anpl. M-126-M22	03.07.2017	peka	Norm	DIN EN 50341-1-3-4: 01/2011
	Mastbaufläche	03.07.2017	peka		

Fachbereich TL

TenneT Taking power further

Zust.	Änderung	Datum	Name	Ursprr.