





380-kV-Leitung Süderdonn - Heide West

LH-13-319

Wegenutzungsplan Sondernutzung

Lfd. Nr. Z211

Deckblatt

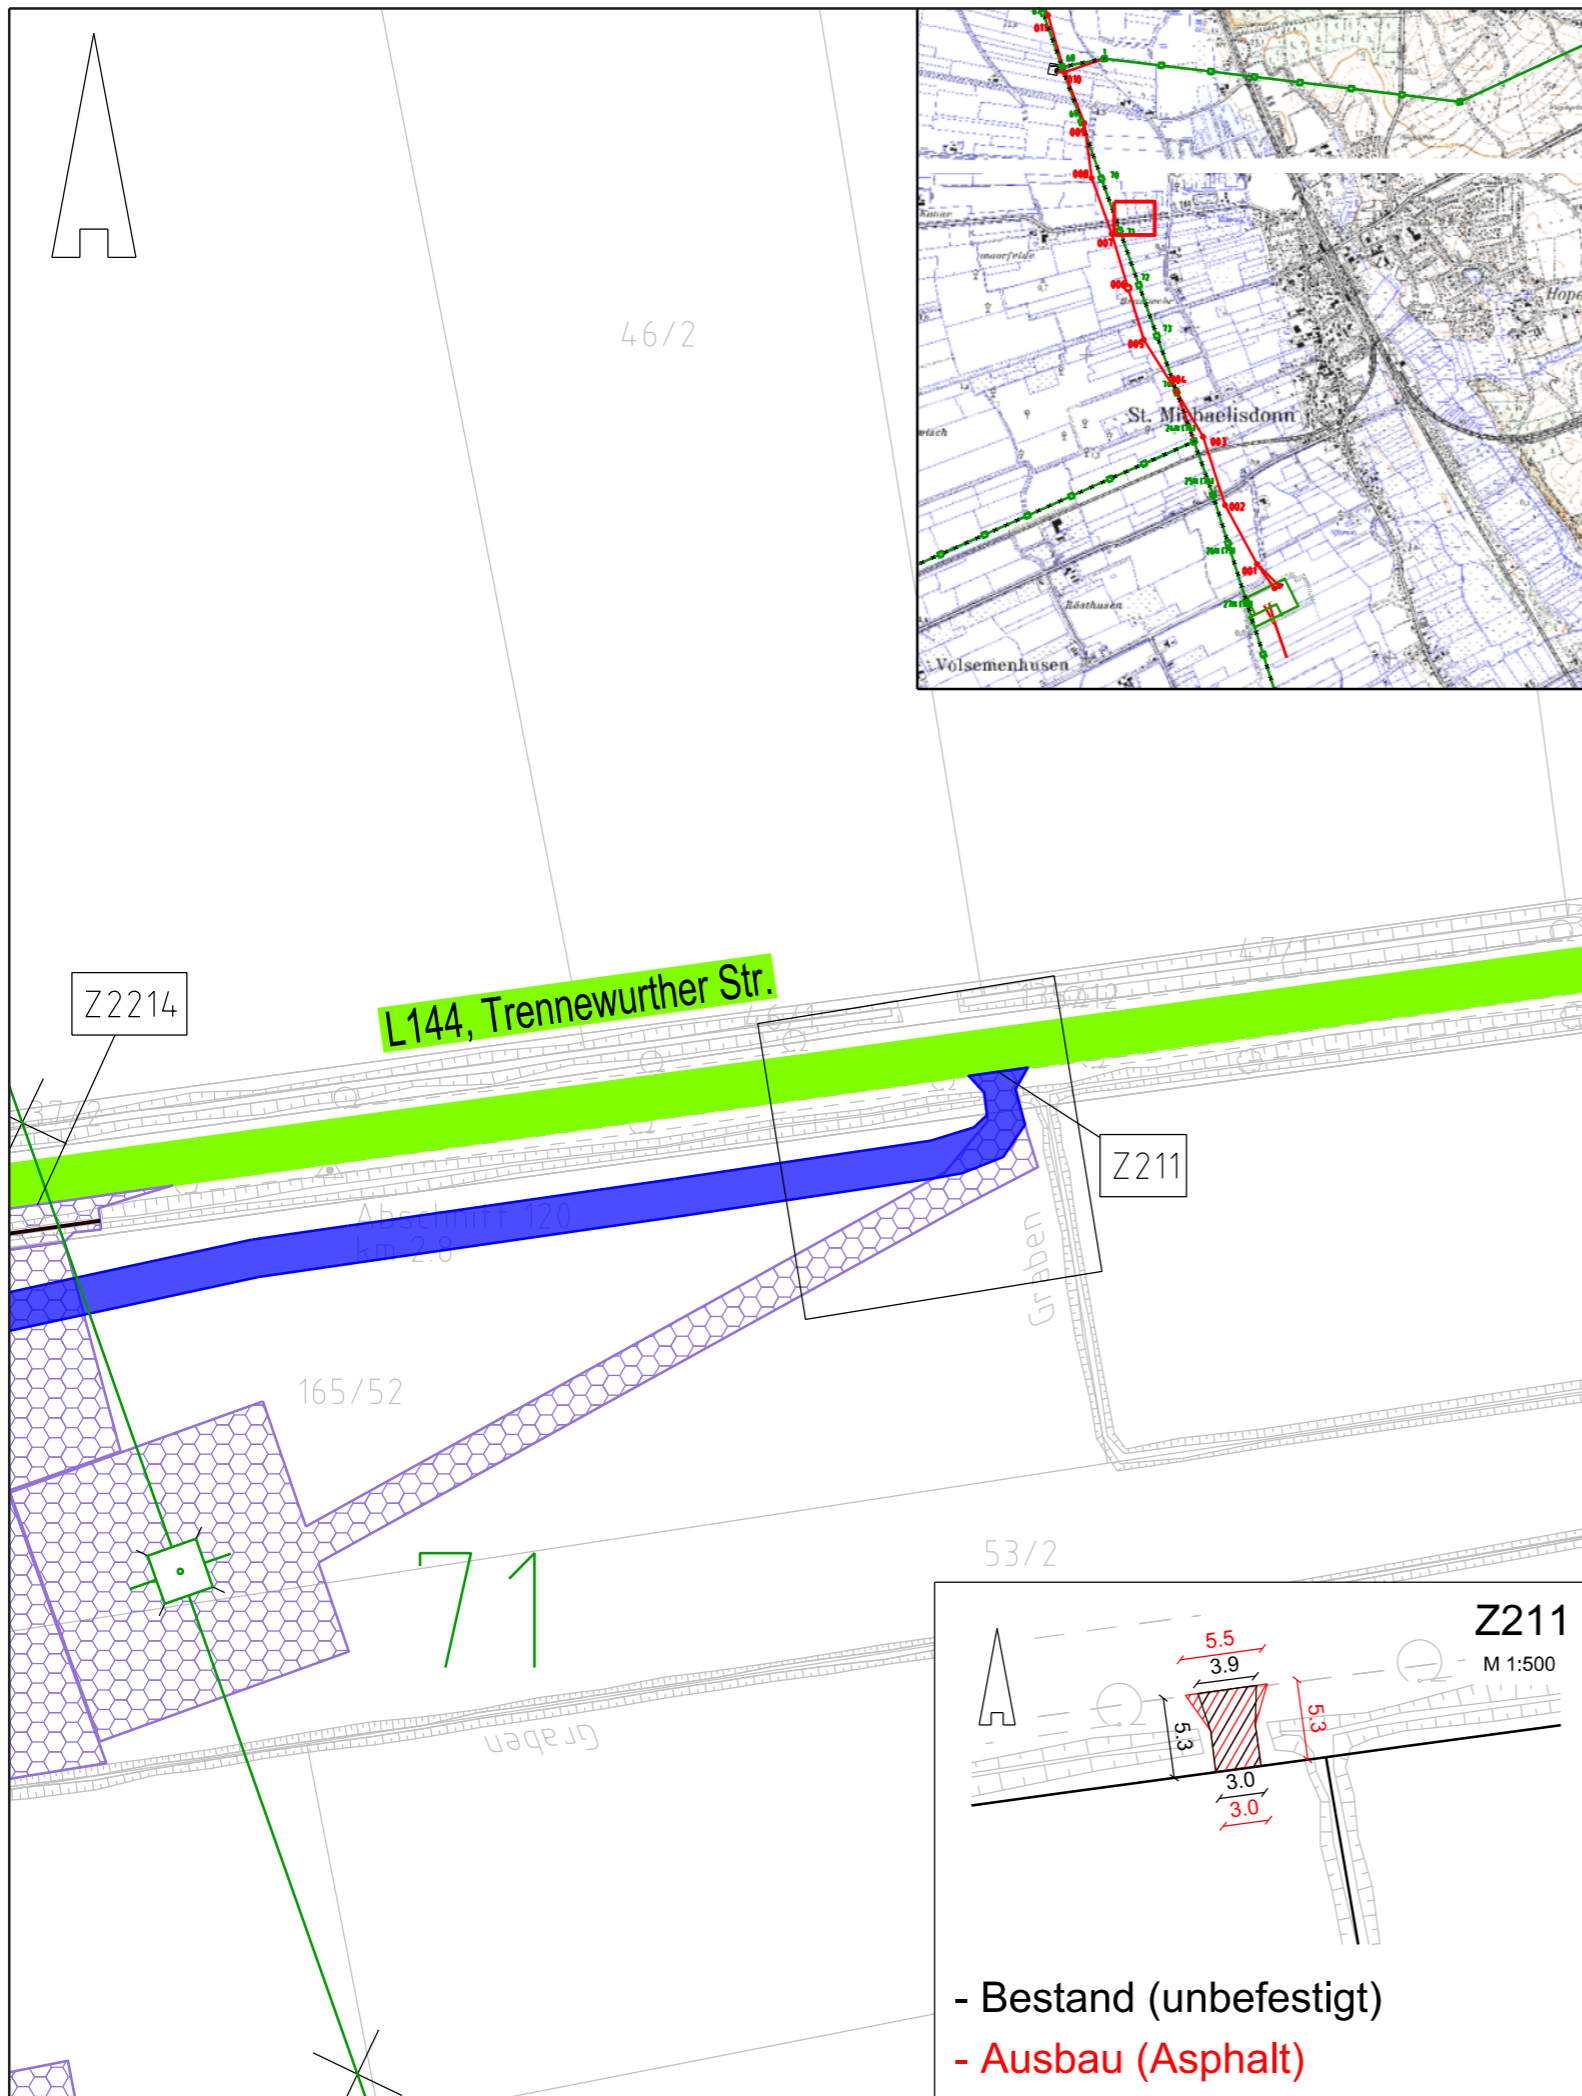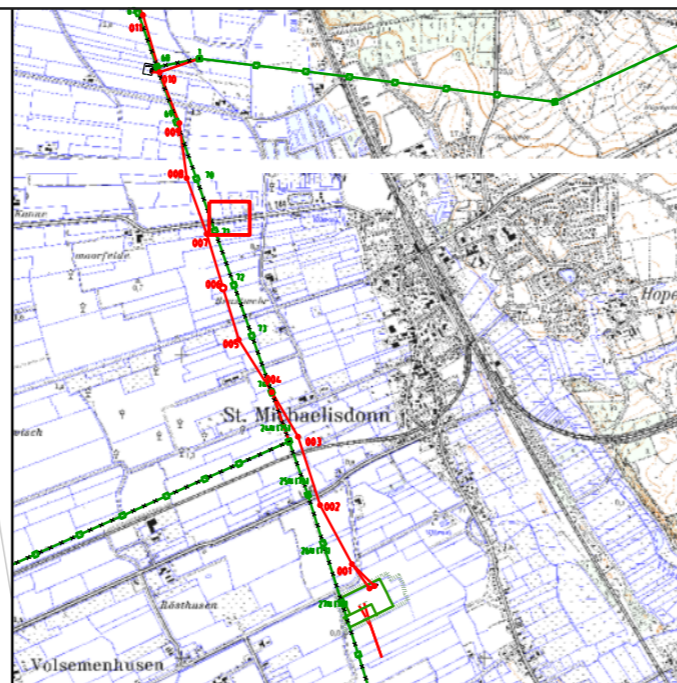

Legende:

- Bundesstraßen
- Landesstraßen
- Kreisstraßen
- genutzte Gemeindestraßen
- genutzte Wirtschaftswege
- Privatweg
- Achse (Neubau)
- Achse (Rückbau)
- Abspannmast (Gitter/Vollwand)
- Tragmast (Gitter/Vollwand)
- Mastnummer - vorhanden 110kV
- Mastnummer - Neubau 380kV

Z224 Zufahrtsnummer (BW Nr. Anlage 7.1 zu entnehmen)
219/3 Flurstücksnummer

Rechtserwerb:

- dauerhafte Flächeninanspruchnahme durch 380-kV-Ltg., "dingliche Sicherung"
- bauzeitliche Flächeninanspruchnahme für Neubau 380-kV-Ltg., Rückbau 110-kV-Ltg. und Provisoriumsfläche

Fläche Provisorium

Grenzen:

- Stadt/Gem.
- Gemarkung
- Flur
- Flurstück

Zur Planfertigung verwendete TK 25: @ GeoBasis-DE / BKG (2010)

Planfeststellungsunterlage

Aufgestellt:
Bayreuth,
TenneT TSO GmbH

11.11.2014

i.V. i.A. Dr.



Maßstab:
1 : 1.000
Einheit:
Meter

1.	Detailausschnitt angepasst	20.06.2016	Jatzkau	Datum	Name
2.	"Z2214" neu	20.06.2016	Jatzkau	Bearb. 11.11.14	Szulc
3.	Arbeitsflächen angepasst	20.06.2016	Jatzkau	Gepr. 11.11.14	Braun
Norm					
Fachbereich					
Zust.	Änderung	Datum	Name	Urspr.:	

