



# 380-kV-Leitung Süderdonn - Heide West


LH-13-319

## Wegenutzungsplan

## Sondernutzung

Lfd. Nr. Z279

## Deckblatt

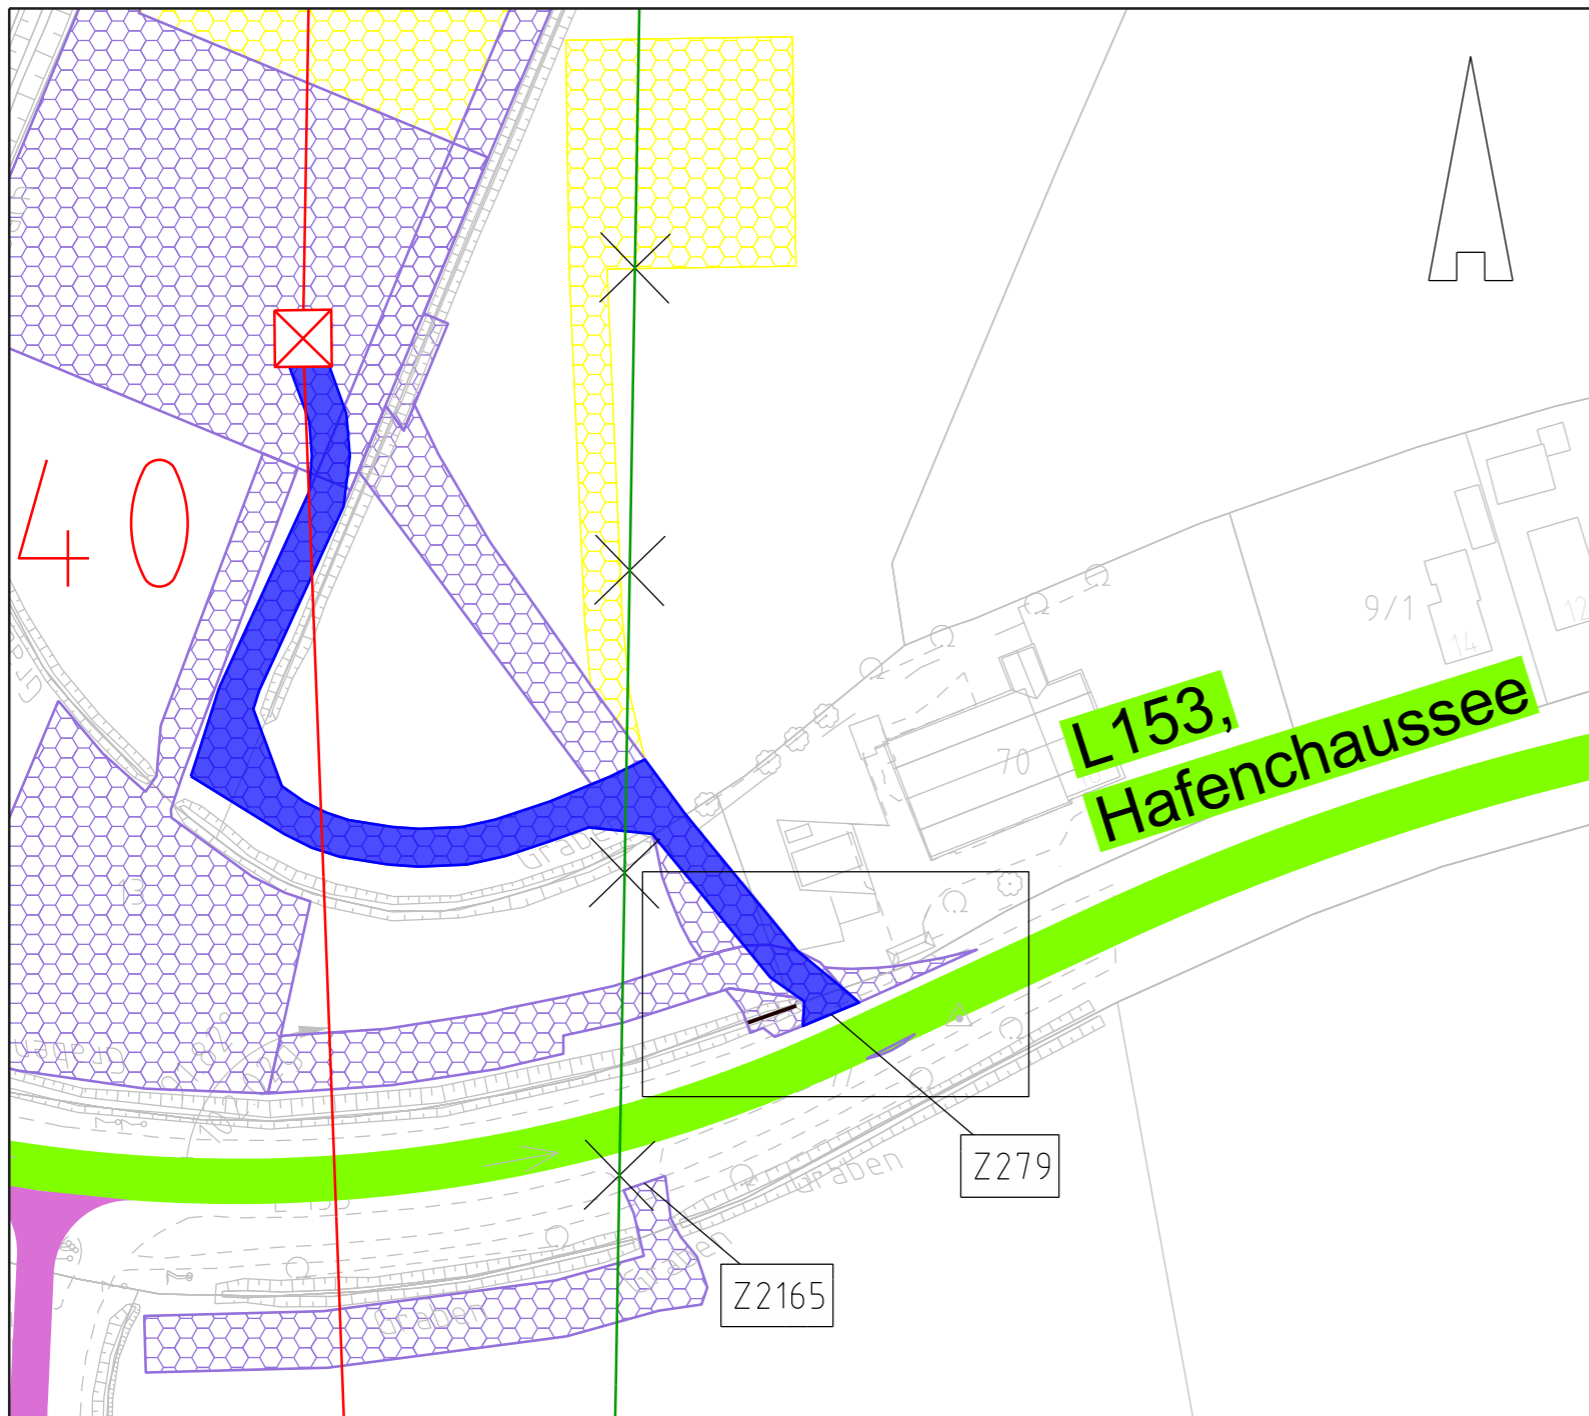

### Legende:

- Bundesstraßen
- Landesstraßen
- Kreisstraßen
- genutzte Gemeindestraßen
- genutzte Wirtschaftswege
- Privatweg
- Achse (Neubau)
- Achse (Rückbau)
- Abspannmast (Gitter/Vollwand)
- Tragmast (Gitter/Vollwand)
- Mastnummer - vorhanden 110kV
- Mastnummer - Neubau 380kV
- Fläche Provisorium
- Zufahrtsnummer (BW Nr. Anlage 7.1 zu entnehmen)
- Flurstücksnummer

### Rechtserwerb:

- dauerhafte Flächeninanspruchnahme durch 380-kV-Ltg., "dingliche Sicherung"
- bauzeitliche Flächeninanspruchnahme für Neubau 380-kV-Ltg., Rückbau 110-kV-Ltg. und Provisoriumsfläche

### Grenzen:

- Stadt/Gem.
- Gemarkung
- Flur
- Flurstück

Zur Planfertigung verwendete TK 25: @ GeoBasis-DE / BKG (2010)

## Planfeststellungsunterlage

Aufgestellt:  
Bayreuth,  
TenneT TSO GmbH  
11.11.2014

i.V. i.A. Dr.

<b>Kuhn+Partner</b> DAS INGENIEURBÜRO			Maßstab: 1 : 1.000	Einheit: Meter
1.	Detailausschnitt angepasst	20.06.2016	Jatzkau	Datum
2.	Arbeitsflächen angepasst	20.06.2016	Jatzkau	Name
				Bearb.
				Gepr.
				Norm
				Fachbereich
Zust.	Änderung	Datum	Name	Urspr.:

