



380-kV-Leitung Süderdonn - Heide West



LH-13-319

Wegenutzungsplan

Sondernutzung

Lfd. Nr. Z2161

Deckblatt

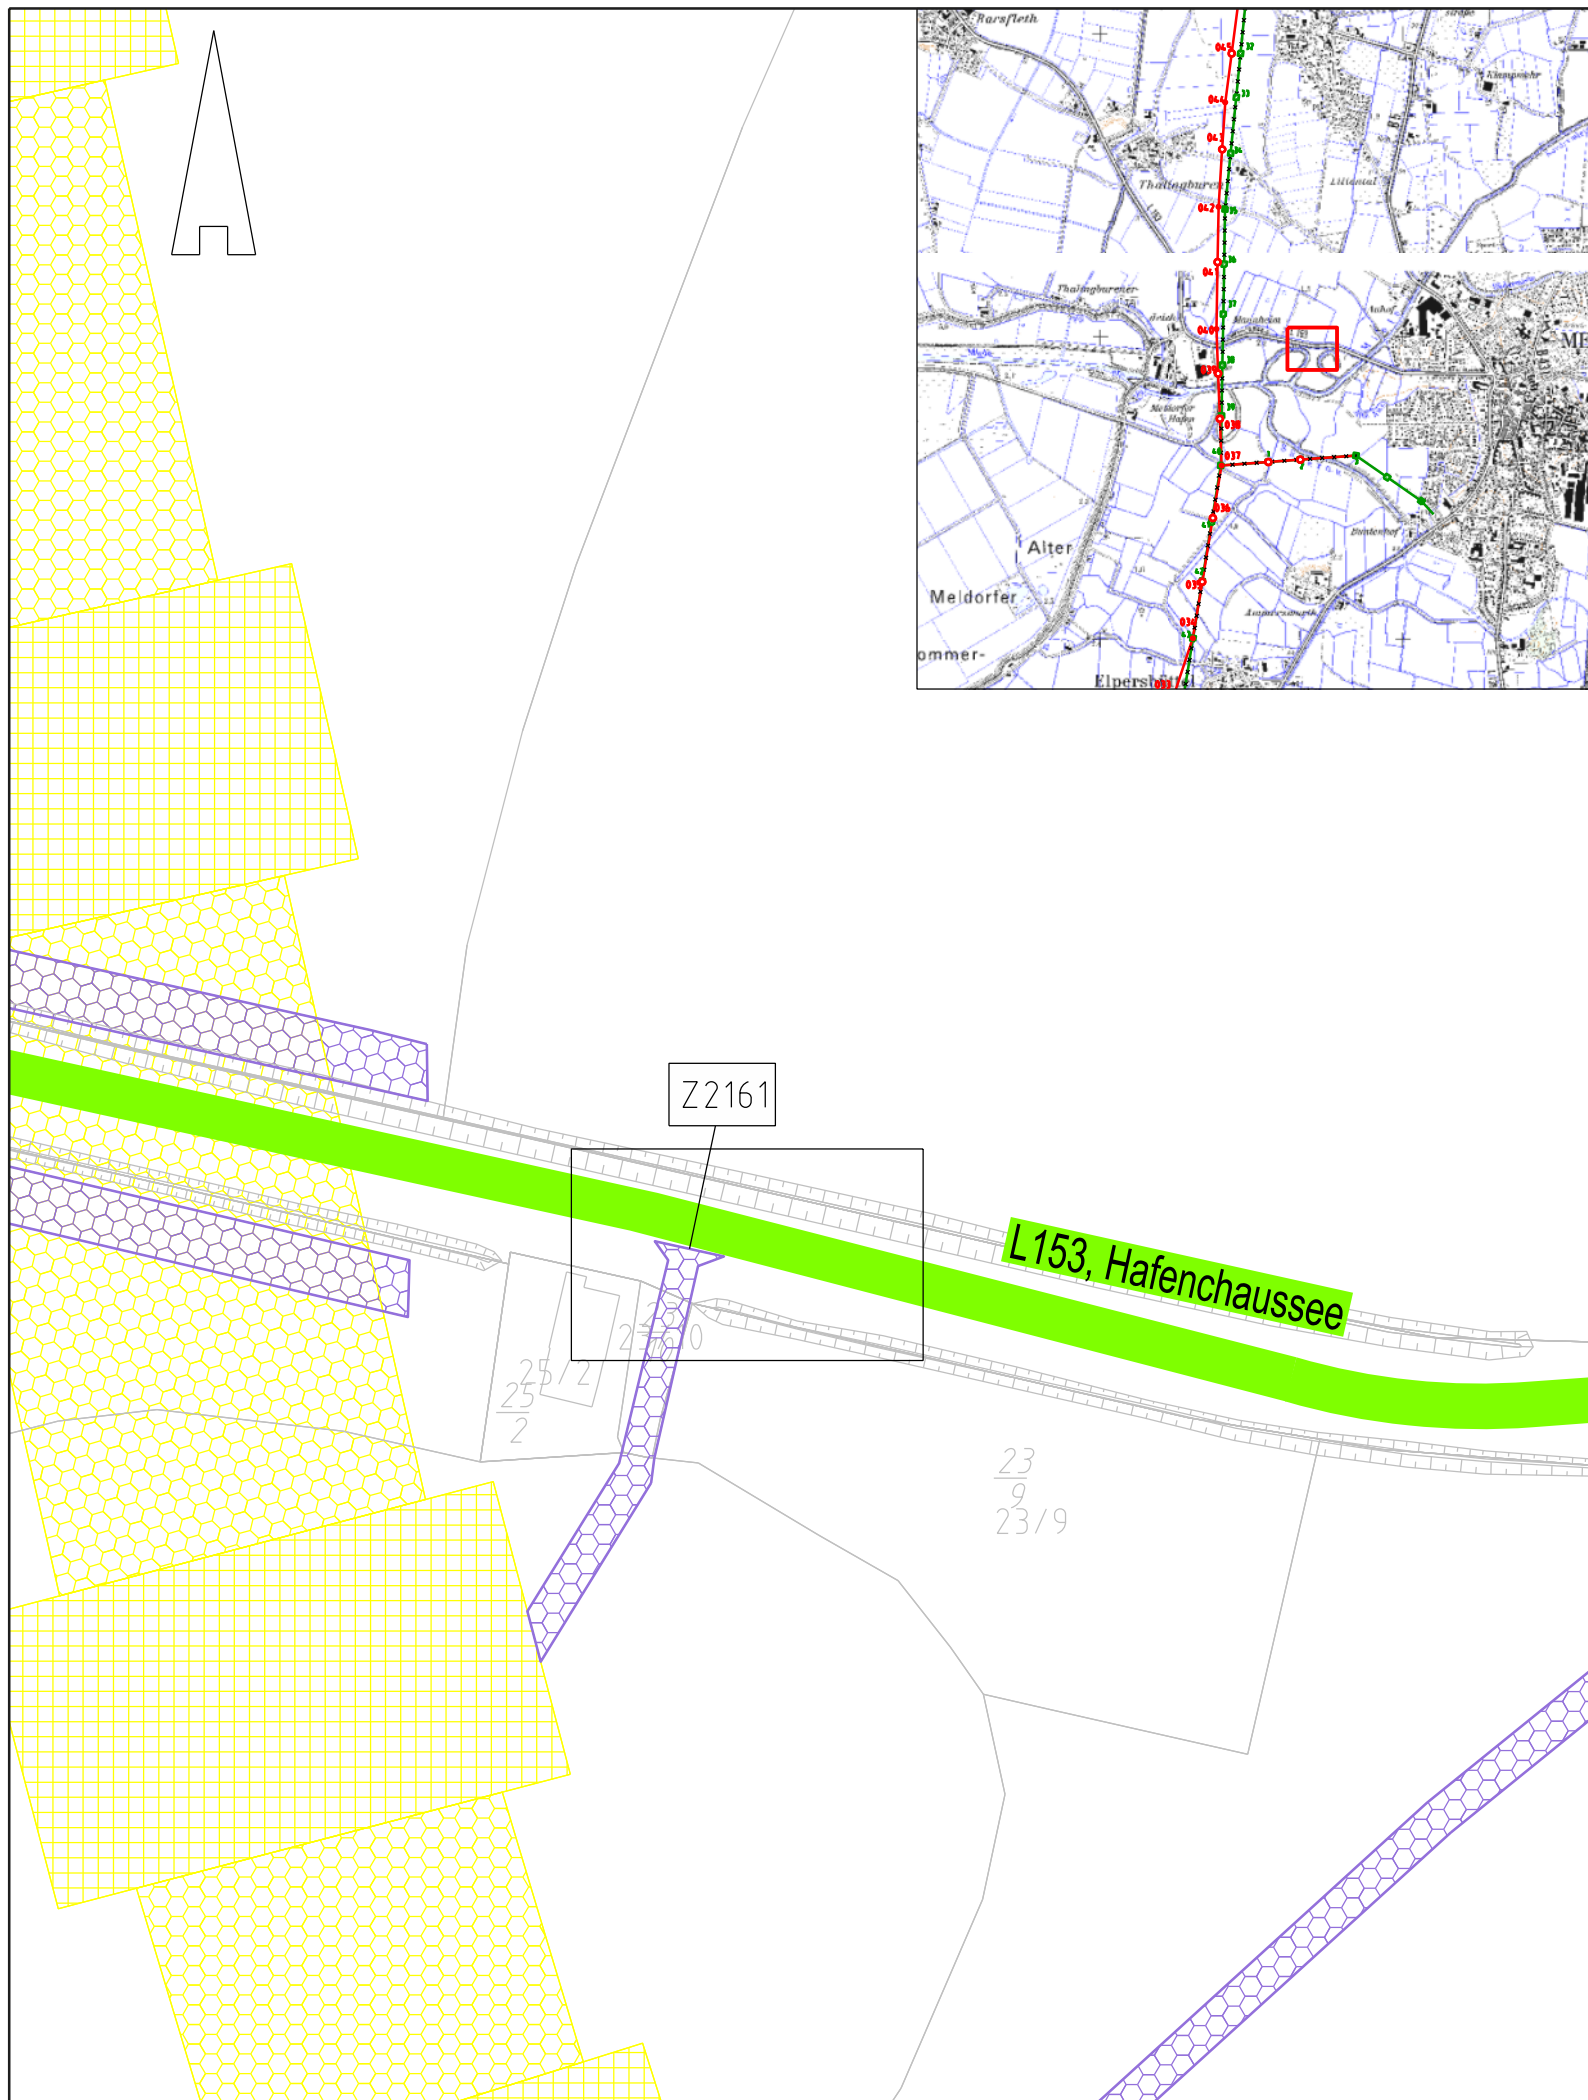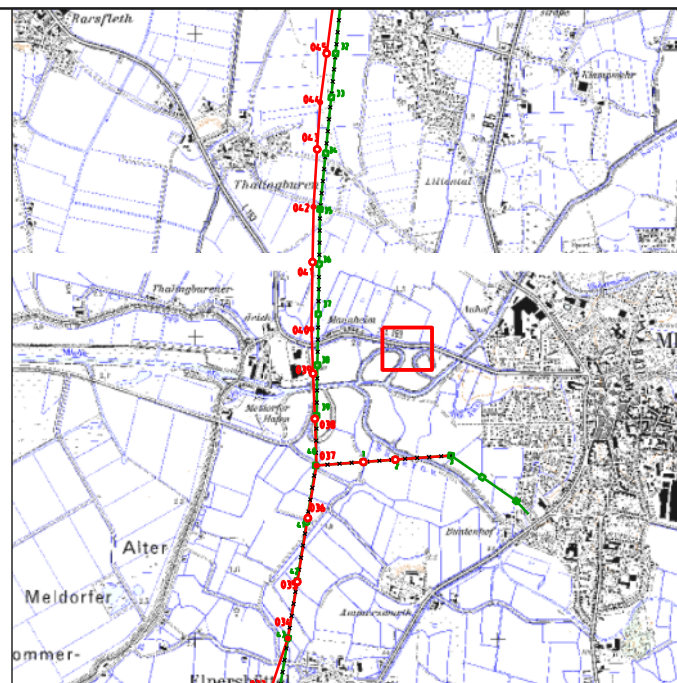

Legende:

- Bundesstraßen
- Landesstraßen
- Kreisstraßen
- genutzte Gemeindestraßen
- genutzte Wirtschaftswege
- Privatweg
- Abspannmast (Gitter/Vollwand)
- Tragmast (Gitter/Vollwand)
- Mastnummer - vorhanden 110kV
- Mastnummer - Neubau 380kV

Z224 Zufahrtsnummer (BW Nr. Anlage 7.1 zu entnehmen)
219/3 Flurstücksnummer

Rechtserwerb:

- dauerhafte Flächeninanspruchnahme durch 380-kV-Ltg., "dingliche Sicherung"
- bauzeitliche Flächeninanspruchnahme für Neubau 380-kV-Ltg., Rückbau 110-kV-Ltg. und Provisoriumsfläche

Fläche Provisorium

Grenzen:

- Stadt/Gem.
- Gemarkung
- Flur
- Flurstück

Zur Planfertigung verwendete TK 25: @ GeoBasis-DE / BKG (2010)

Planfeststellungsunterlage

Aufgestellt:
Bayreuth, 11.11.2014
TenneT TSO GmbH

i.V. i.A. Dr.

		Maßstab: 1 : 1.000	Einheit: Meter
1. Änderung "L153" zu "L153, Hafenchaussee"	20.06.2016	Herrle	
		Datum	Name
		Bearb.	11.11.14 Szulc
		Gepr.	11.11.14 Braun
		Norm	
		Fachbereich	
Zust.	Änderung	Datum	Name Urspr.: