TenneT
Taking power further

380-kV-Leitung Süderdonn - Heide West

LH-13-319

Wegenutzungsplan
Sondernutzung
Lfd. Nr. Z2188

Deckblatt

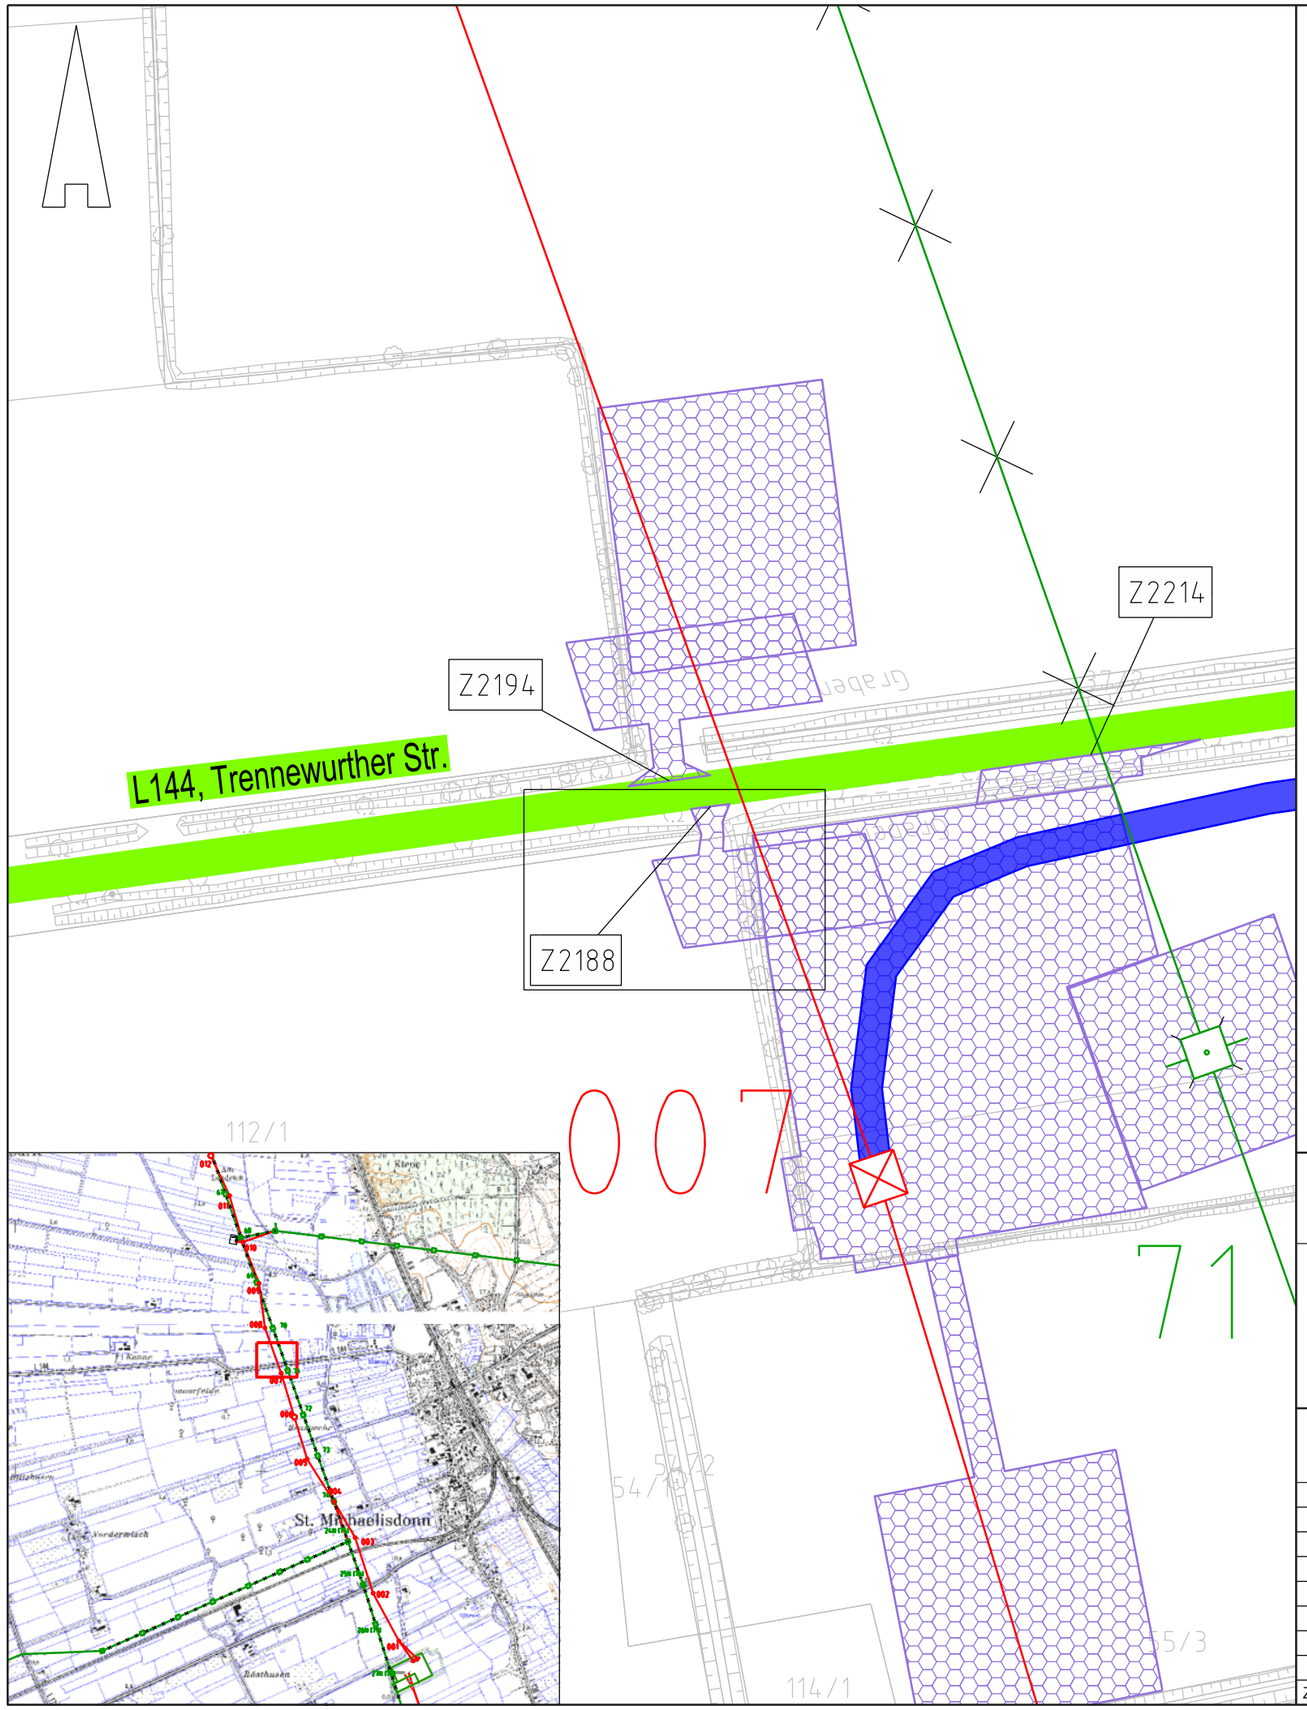

Legende:

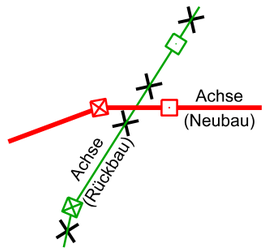

Rechtserwerb:

- Bundesstraßen
- Landesstraßen
- Kreisstraßen
- genutzte Gemeindestraßen
- genutzte Wirtschaftswege
- Privatweg
- Fläche Provisorium
- dauerhafte Flächeninanspruchnahme durch 380-kV-Ltg., "dingliche Sicherung"
- bauzeitliche Flächeninanspruchnahme für Neubau 380-kV-Ltg., Rückbau 110-kV-Ltg. und Provisoriumsfläche

- Z224 Zufahrtsnummer (BW Nr. Anlage 7.1 zu entnehmen)
- 219/3 Flurstücksnummer
- Abspannmast (Gitter/Vollwand)
- Tragmast (Gitter/Vollwand)
- 17 Mastnummer - vorhanden 110kV
- 59 Mastnummer - Neubau 380kV

Grenzen:

- Stadt/Gem.
- Gemarkung
- Flur
- Flurstück

Zur Planfertigung verwendete TK 25: @ GeoBasis-DE / BKG (2010)

Planfeststellungsunterlage

Aufgestellt:

Bayreuth,
TenneT TSO GmbH

11.11.2014

i.V. Dr.

i.A. Dr.

Kuhn+Partner
DAS INGENIEURBÜRO

Maßstab: 1 : 1.000

Einheit: Meter

					Datum	Name
1.	Ausbaufläche entfällt	20.06.2016	Jatzlau			
2.	"Z2214" neu	20.06.2016	Jatzlau	Bearb.	11.11.14	Szulc
3.	Arbeitsflächen angepasst	20.06.2016	Jatzlau	Gepr.	11.11.14	Braun
				Norm		
				Fachbereich		

Zust. | Änderung | Datum | Name | Urspr.:

TenneT
Taking power further