



380-kV-Leitung Süderdonn - Heide West


LH-13-319

Wegenutzungsplan

Sondernutzung

Lfd. Nr. Z222

Deckblatt

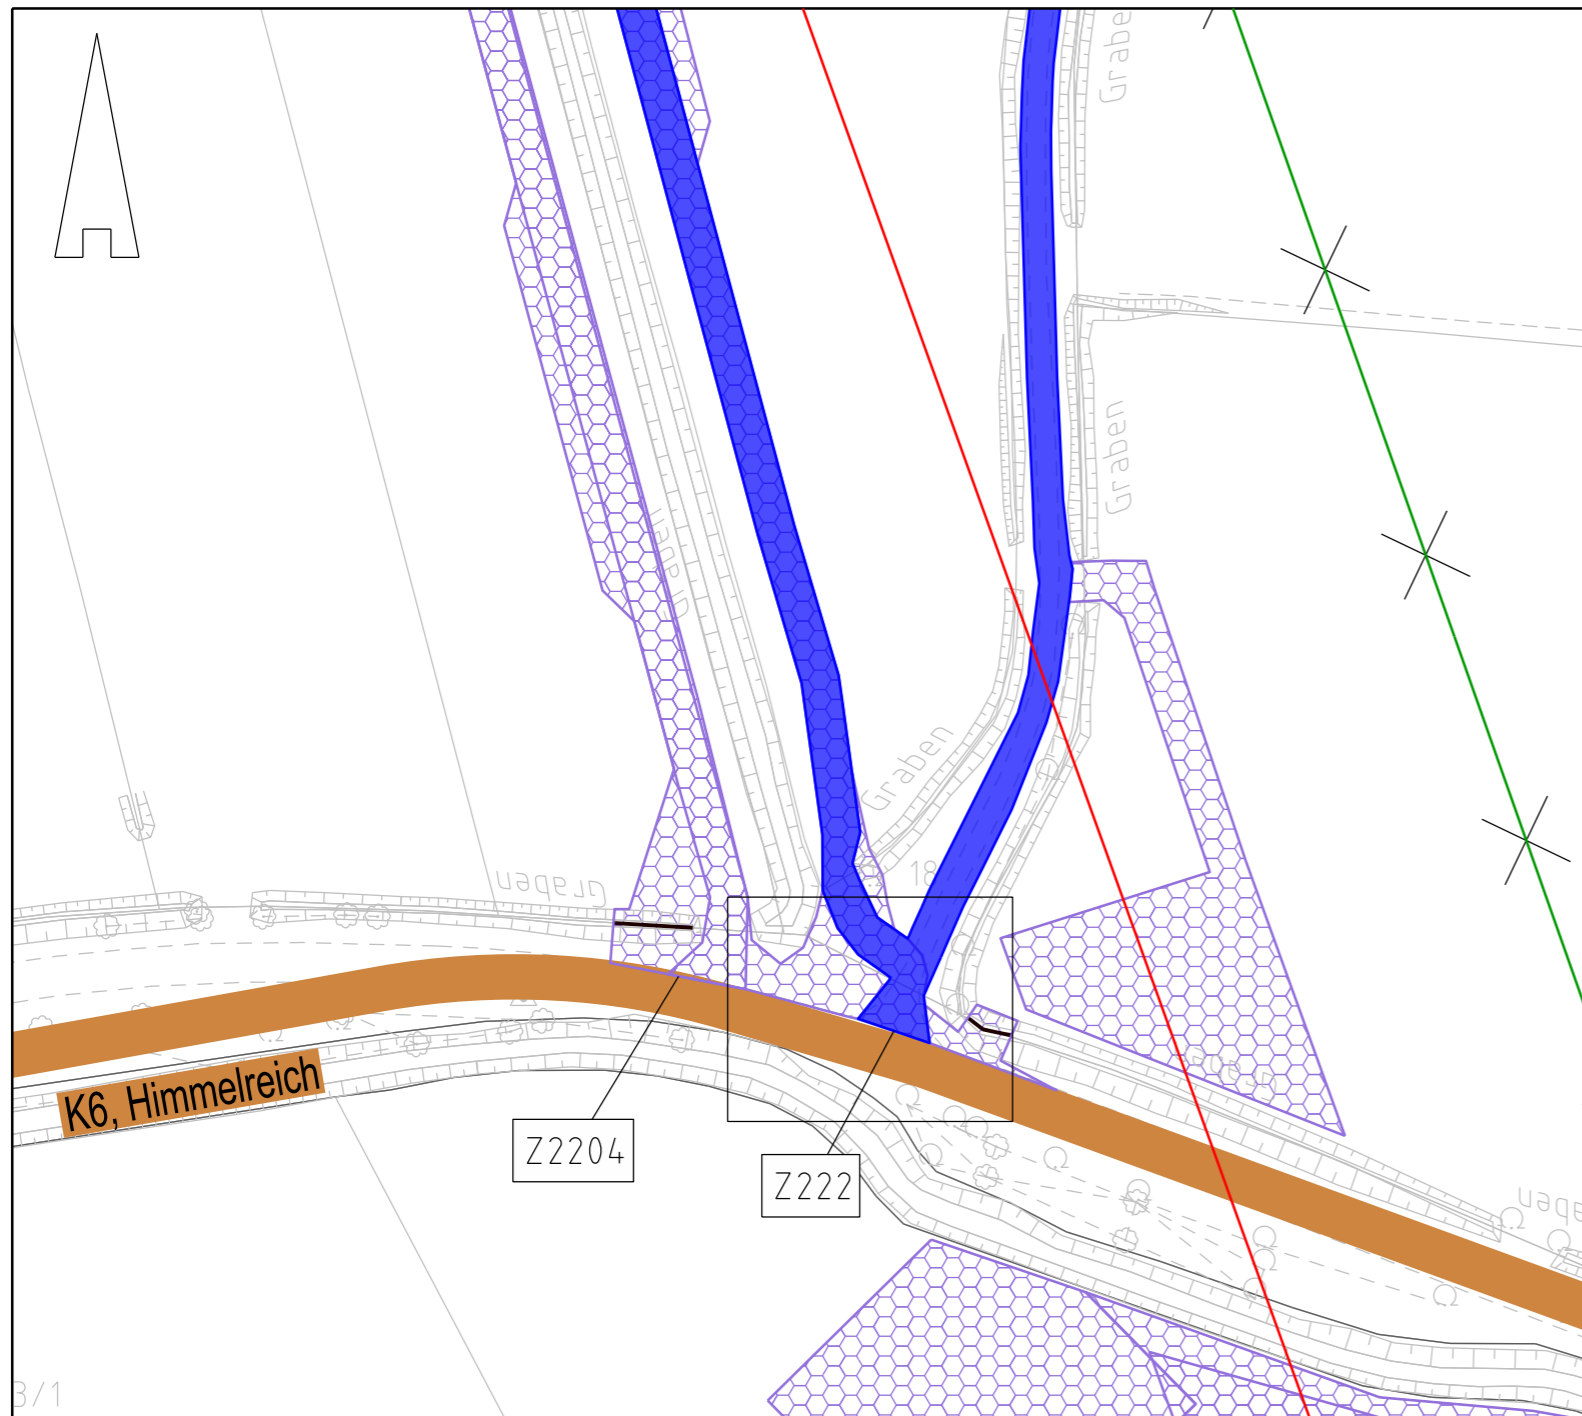

Legende:

- Bundesstraßen
- Landesstraßen
- Kreisstraßen
- genutzte Gemeindestraßen
- genutzte Wirtschaftswege
- Privatweg
- Achse (Neubau)
- Achse (Rückbau)
- Abspannmast (Gitter/Vollwand)
- Tragmast (Gitter/Vollwand)
- Mastnummer - vorhanden 110kV
- Mastnummer - Neubau 380kV

Z224 Zufahrtsnummer (BW Nr. Anlage 7.1 zu entnehmen)
219/3 Flurstücksnummer

Rechtserwerb:

- dauerhafte Flächeninanspruchnahme durch 380-kV-Ltg., "dingliche Sicherung"
- bauzeitliche Flächeninanspruchnahme für Neubau 380-kV-Ltg., Rückbau 110-kV-Ltg. und Provisoriumsfläche

Fläche Provisorium

Grenzen:

- Stadt/Gem.
- Gemarkung
- Flur
- Flurstück

Zur Planfertigung verwendete TK 25: @ GeoBasis-DE / BKG (2010)

Planfeststellungsunterlage

Aufgestellt:
Bayreuth,
TenneT TSO GmbH

11.11.2014

i.V. i.A. Dr.



Maßstab:
1 : 1.000

Einheit:
Meter

	Datum	Name
1. Detailausschnitt angepasst	20.06.2016	Jatzlau
2. "Z2204" neu	20.06.2016	Jatzlau
3. Arbeitsflächen angepasst	20.06.2016	Jatzlau



Zust.	Änderung	Datum	Name	Urspr.:

