



380-kV-Leitung Süderdonn - Heide West


LH-13-319

Wegenutzungsplan

Sondernutzung

Lfd. Nr. Z252

Deckblatt

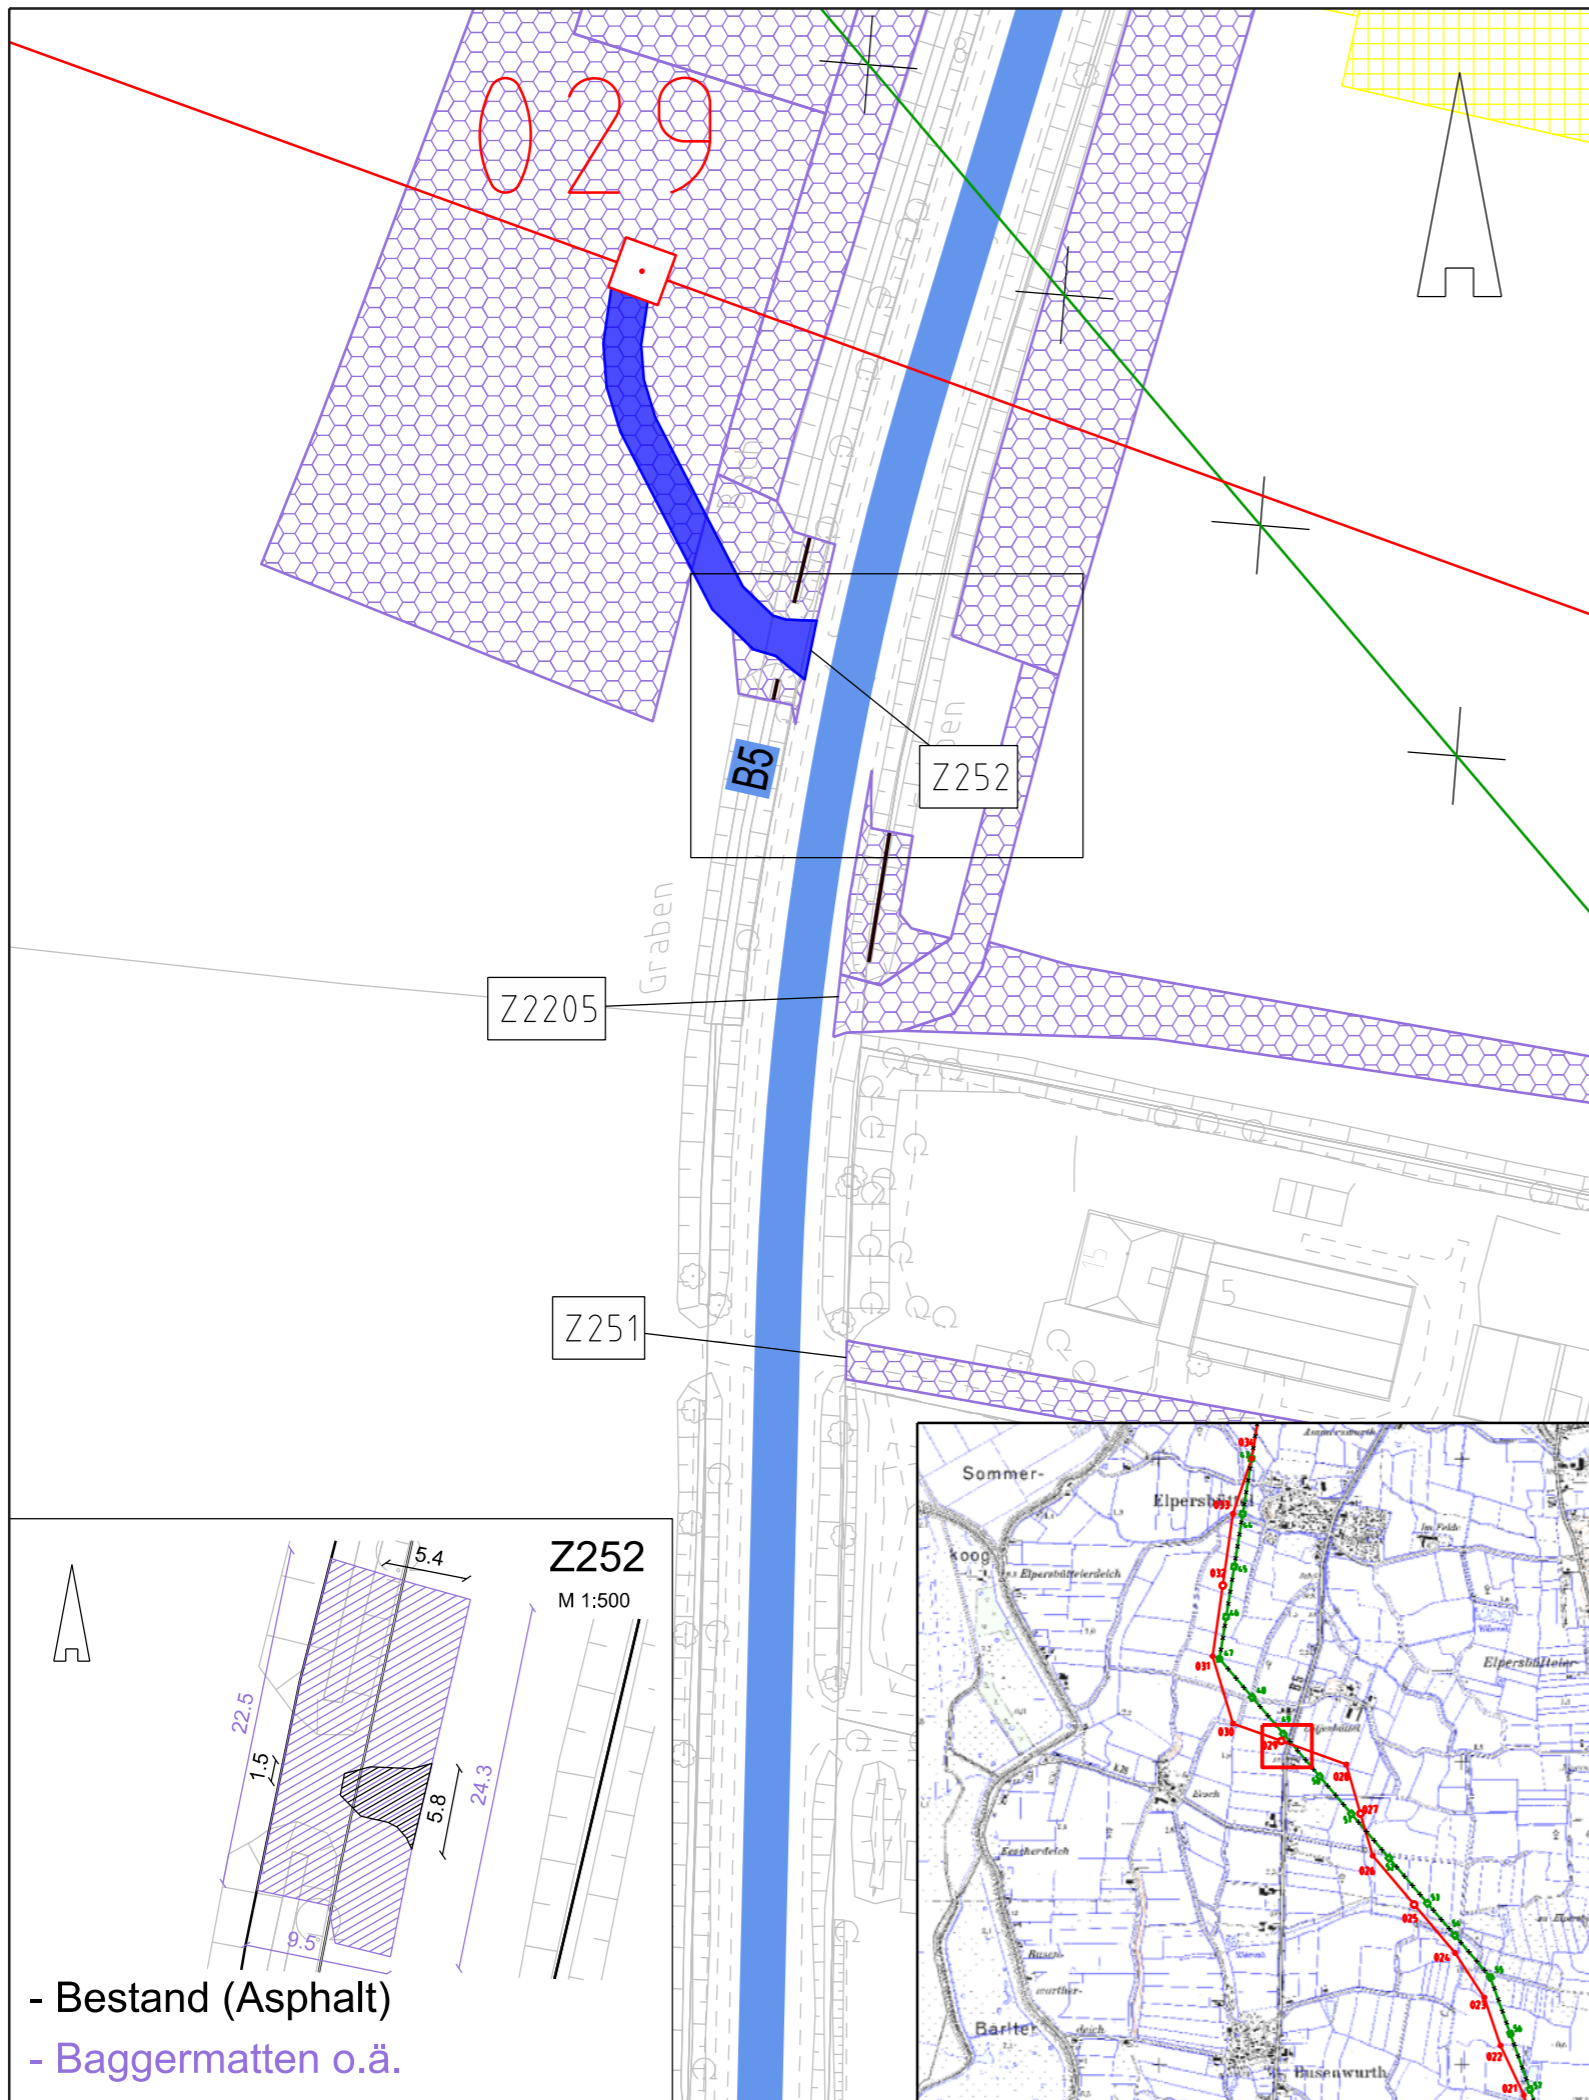

Legende:

- Bundesstraßen
- Landesstraßen
- Kreisstraßen
- genutzte Gemeindestraßen
- genutzte Wirtschaftswege
- Privatweg
- Abspannmast (Gitter/Vollwand)
- Tragmast (Gitter/Vollwand)
- Mastnummer - vorhanden 110kV
- Mastnummer - Neubau 380kV
- Fläche Provisorium
- Zufahrtsnummer (BW Nr. Anlage 7.1 zu entnehmen)
- Flurstücksnummer

Rechtserwerb:

- dauerhafte Flächeninanspruchnahme durch 380-kV-Ltg., "dingliche Sicherung"
- bauzeitliche Flächeninanspruchnahme für Neubau 380-kV-Ltg., Rückbau 110-kV-Ltg. und Provisoriumsfläche

Grenzen:

- Stadt/Gem.
- Gemarkung
- Flur
- Flurstück

Zur Planfertigung verwendete TK 25: @ GeoBasis-DE / BKG (2010)

Planfeststellungsunterlage

Aufgestellt:
Bayreuth,
TenneT TSO GmbH

11.11.2014

i.V. i.A. Dr.




Maßstab:
1 : 1.000

Einheit:
Meter

1.	Detailausschnitt angepasst	20.06.2016	Jatzkau	Datum	Name
2.	"Z2205" neu	20.06.2016	Jatzkau	Bearb. 11.11.14	Szulc
3.	Arbeitsflächen angepasst	20.06.2016	Jatzkau	Gepr. 11.11.14	Braun
				Norm	
				Fachbereich	



Zust.	Änderung	Datum	Name	Urspr.:

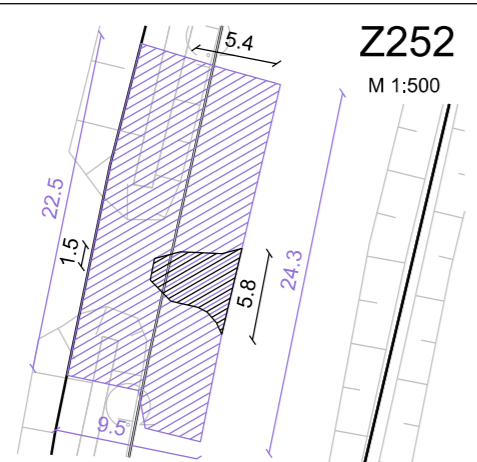

- Bestand (Asphalt)
- Baggermatten o.ä.