




# 380-kV-Leitung Süderdonn - Heide West

LH-13-319

## Wegenutzungsplan Sondernutzung

Lfd. Nr. **Z2204**

### Deckblatt

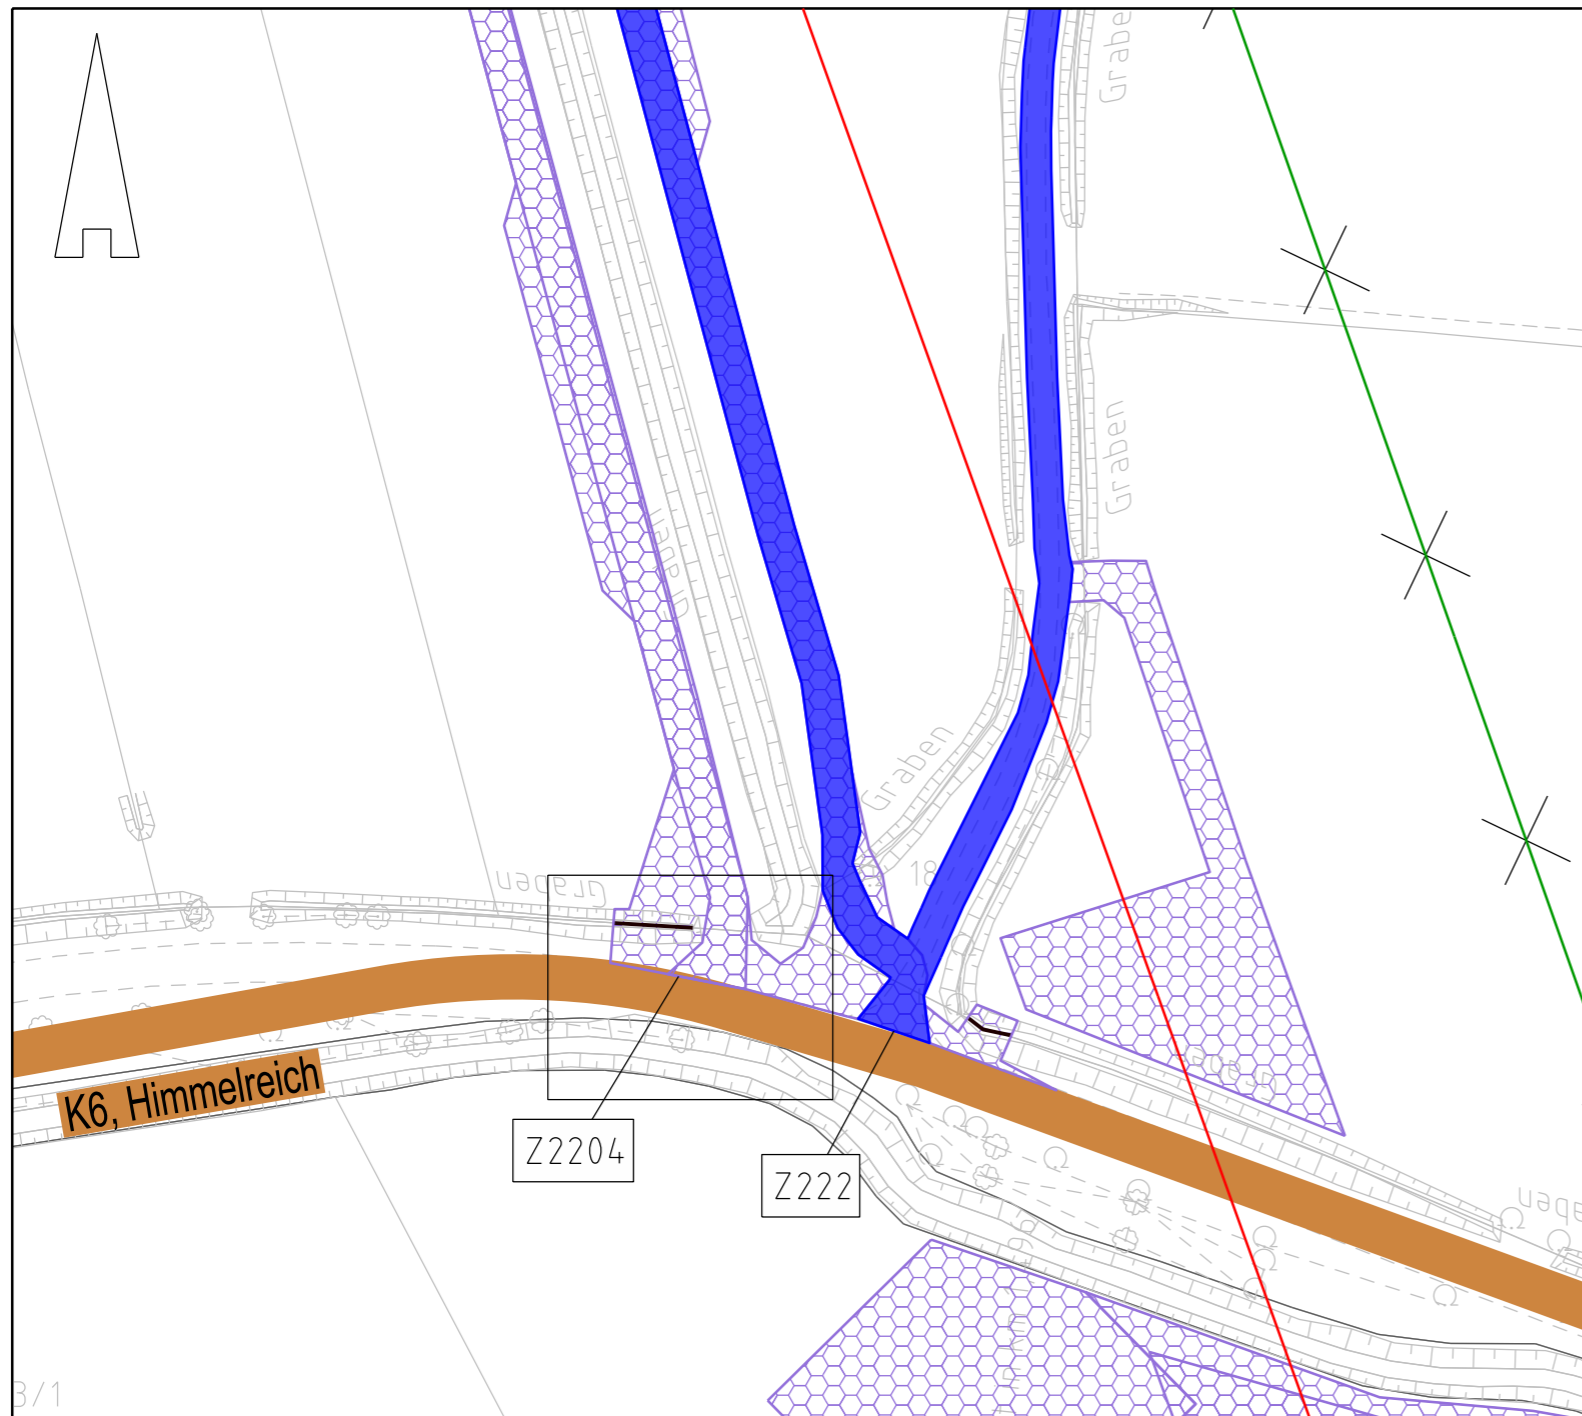

#### Legende:

- Bundesstraßen
- Landesstraßen
- Kreisstraßen
- genutzte Gemeindestraßen
- genutzte Wirtschaftswege
- Privatweg
- Achse (Neubau)
- Achse (Rückbau)
- Abspannmast (Gitter/Vollwand)
- Tragmast (Gitter/Vollwand)
- Mastnummer - vorhanden 110kV
- Mastnummer - Neubau 380kV

**Z224** Zufahrtsnummer (BW Nr. Anlage 7.1 zu entnehmen)  
219/3 Flurstücksnummer

#### Rechtserwerb:

- dauerhafte Flächeninanspruchnahme durch 380-kV-Ltg., "dingliche Sicherung"
- bauzeitliche Flächeninanspruchnahme für Neubau 380-kV-Ltg., Rückbau 110-kV-Ltg. und Provisoriumsfläche

Fläche Provisorium

#### Grenzen:

- Stadt/Gem.
- Gemarkung
- Flur
- Flurstück

Zur Planfertigung verwendete TK 25: @ GeoBasis-DE / BKG (2010)

### Planfeststellungsunterlage

Aufgestellt:  
Bayreuth, 20.06.2016  
TenneT TSO GmbH

i.V. i.A. Dr.

		Maßstab: 1 : 1.000	Einheit: Meter
	Datum	Name	
	Bearb. 20.06.16	Jatzlau	
	Gepr. 20.06.16	Bahlo	
	Norm		
	Fachbereich		
Zust.	Änderung	Datum	Name
		Urspr.:	

