

055
T2 29.00

056
T1 29.00

057
WE/WAdiff 140° 30.00

101N
T2-31.00



380-kV-Ltg. Süderdonn - Heide West
LH-13-319

Lage-/Bauwerksplan/
Grunderwerbsplan

Mast Nr. 055 - Mast Nr. 057

Deckblatt

Legende:

Masttyp 001
WA160-24,00

Bemalung des Schutzbereiches

Mastnummer 002
T1-26,00

Feldlänge

Achse (Neubau)

äußeres Seil

Schutzbereich (dinglich gesichert)

Schutzbereichsbegrenzung

Rechtserwerb:

- dauerhafte Flächeninanspruchnahme durch 380-kV-Ltg "dingliche Sicherung"
- bauzeitliche Flächeninanspruchnahme durch Neubau 380-kV-Ltg.
- bestehende "dingliche Sicherung" durch 110-kV-Ltg. (entfällt)
- bauzeitliche Flächeninanspruchnahme durch Rückbau 110-kV-Ltg.
- bestehende "dingliche Sicherung" 110-kV-Ltg./dauerhafte Flächeninanspruchnahme durch Neubau
- bauzeitliche Flächeninanspruchnahme durch Provisoriumsportal 110-kV-Ltg.
- Zu erwerbende Fläche der Vorhabenträgerin

Grenzen:

- Kreis
- Stadt/Gem.
- Gemarkung
- Flur
- Flurstück
- Verfahren

Wasserhaltung:

- G 003 Grundwasserentnahmepunkt
- Ü 003 Übergabepunkt
- E 003 Einleitpunkt
- Rohrleitung, fliegend
- Wasserlauf, verrohrt, benutzt
- Wasserlauf, offen, benutzt
- Windkraftanlage
- Ölbohrloch

Wasserhaltung:

Planfeststellungsunterlage

Aufgestellt: 21.07.2014

Bayreuth, TenneT TSO GmbH

i.V. *[Signature]* i.A. Dr. *[Signature]*



1. Anpassung Plankopf, Wegebezeichnung	12.06.2015	JW	Maßstab 1:2000 Einheit Meter
2. Umplan. M 055-057, Anpass. Wasserhalt.	12.06.2015	JW	
3. Anpass. Rechtsnachfolge 110kV-Freiluft	12.06.2015	JW	imp GmbH im Neyl 18 59823 Arnshausen-Oventrop
4. Anpass. Ltg-Beschreibung Gas-HD-FM-Ltg.	12.06.2015	JW	
5. Ergänzung BW-Nr. 65, 70	12.06.2015	JW	Datum Name
6. Ergänzung Arbeitsflächen für Bauausführung	16.09.2016	JW	
7. Ergänzung BW-Nr. 215-223, 236-238	16.09.2016	JW	Bearb. 21.07.2014 Milosek
8. Verlegung Zuwegung M15/Südweg M057	16.09.2016	JW	Gepr. 21.07.2014 Pietz
9. Aktualisierung 110-kV-Planung SH Netz	16.09.2016	JW	Norm DIN EN 50341-3-4: 01/2011

Fachbereich TL

Tennet logo

Zust. Änderung Datum Name Urspr.:

Kartengrundlage © GeoBasis-DE/LVermGeo SH (www.LVermGeoSH.schleswig-holstein.de)

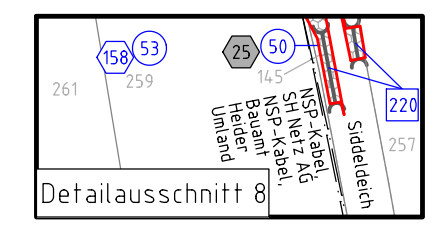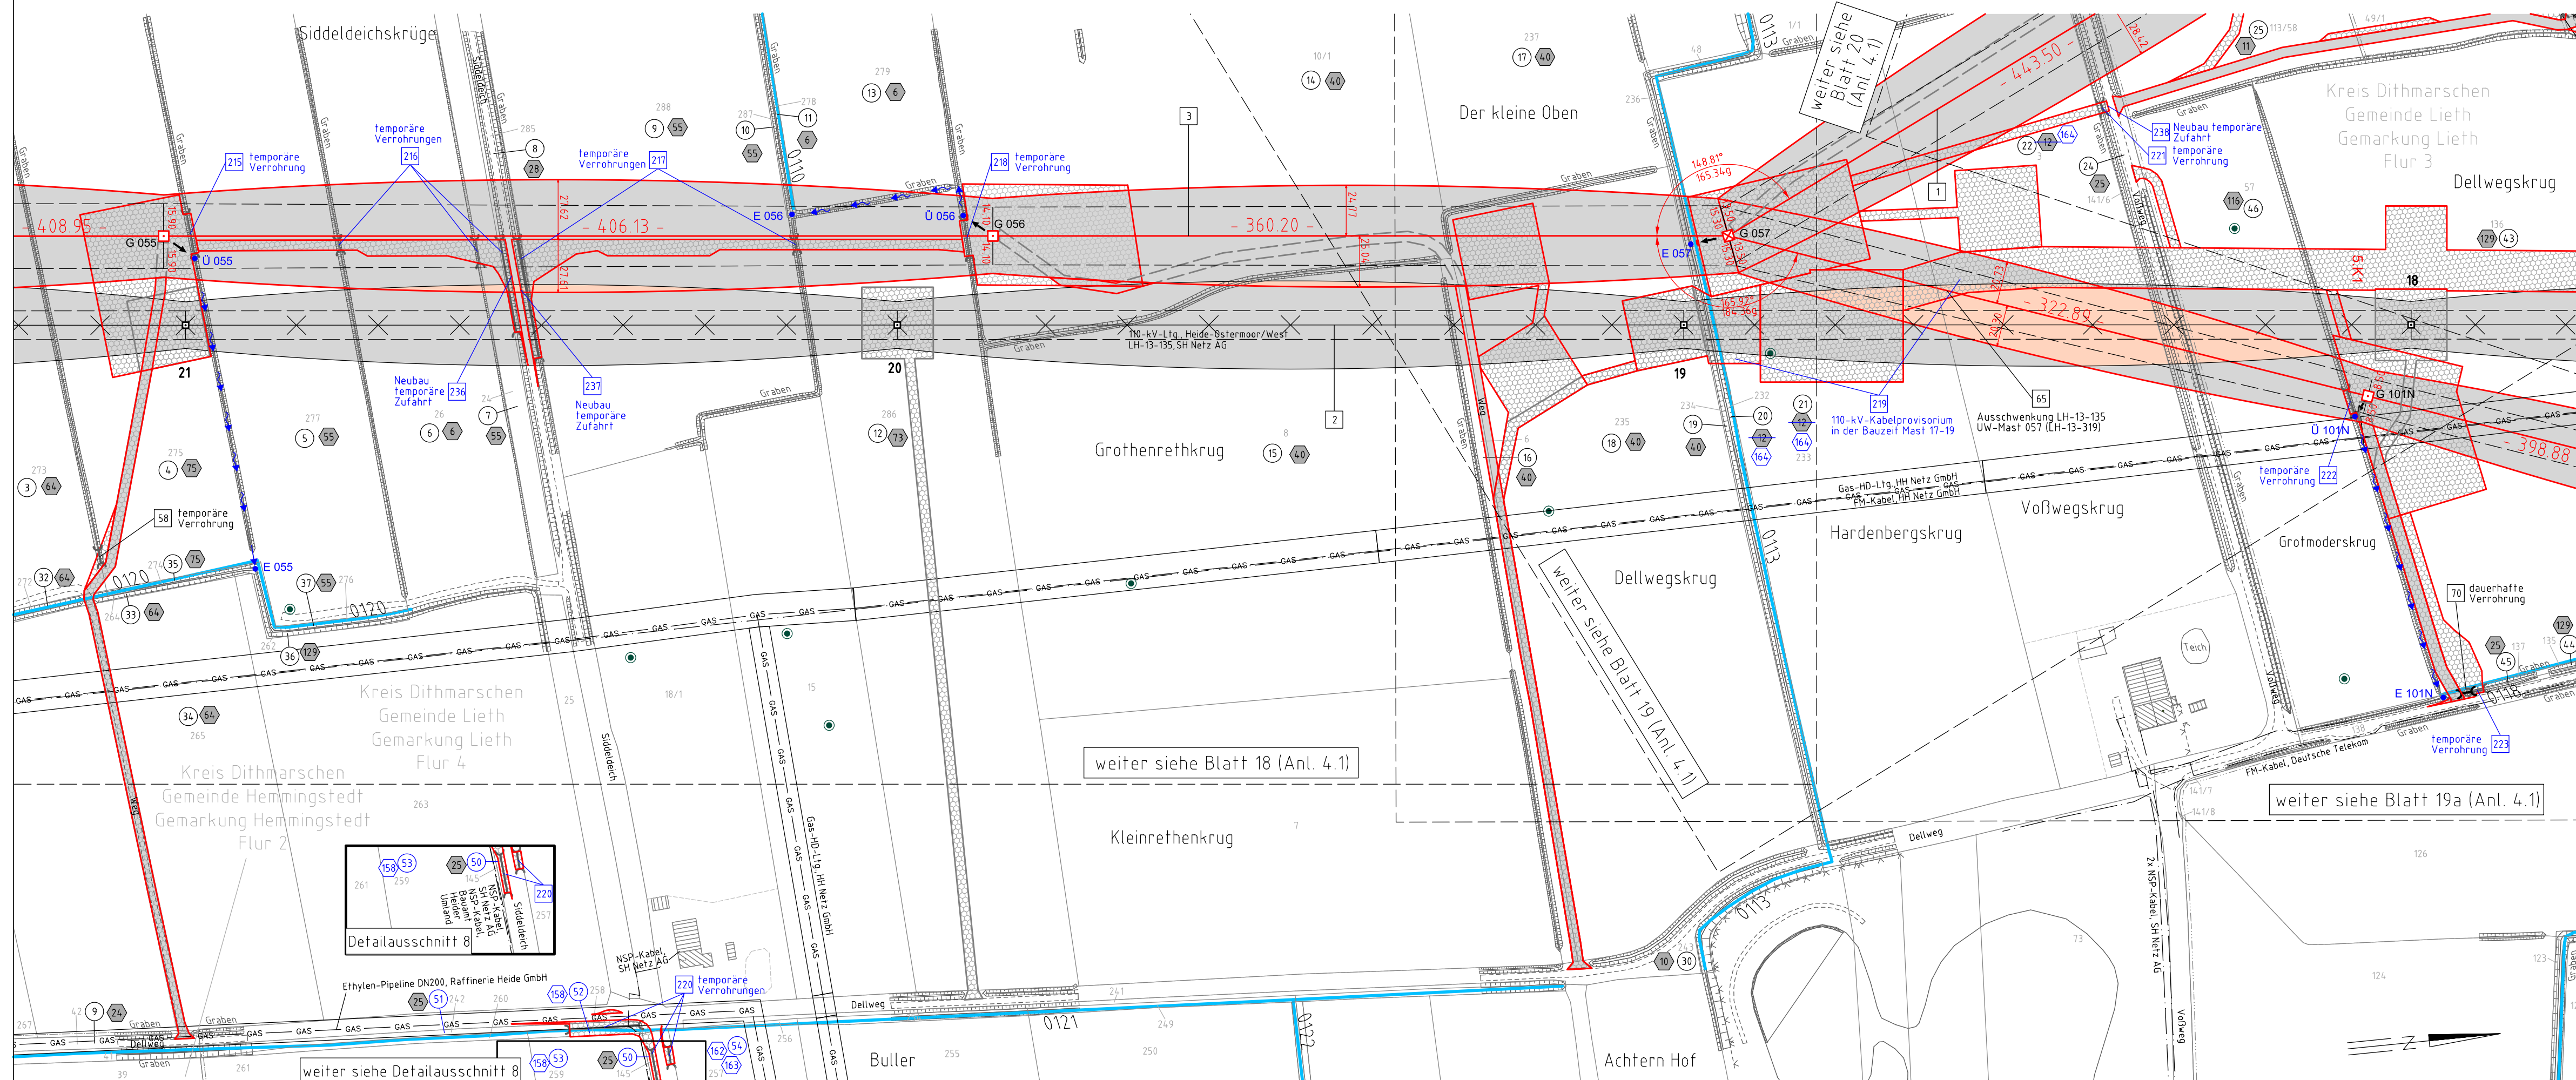

weiter siehe Detailausschnitt 8

weiter siehe Blatt 18 (Anl. 4.1)

weiter siehe Blatt 19 (Anl. 4.1)

weiter siehe Blatt 19a (Anl. 4.1)