007
WA160° 27,00
DA

[392.94]
- 391.81 -
[390.68]

008
WA160° 27,00
DA

ES/LWL mit Vogelschutzmarken

2.3

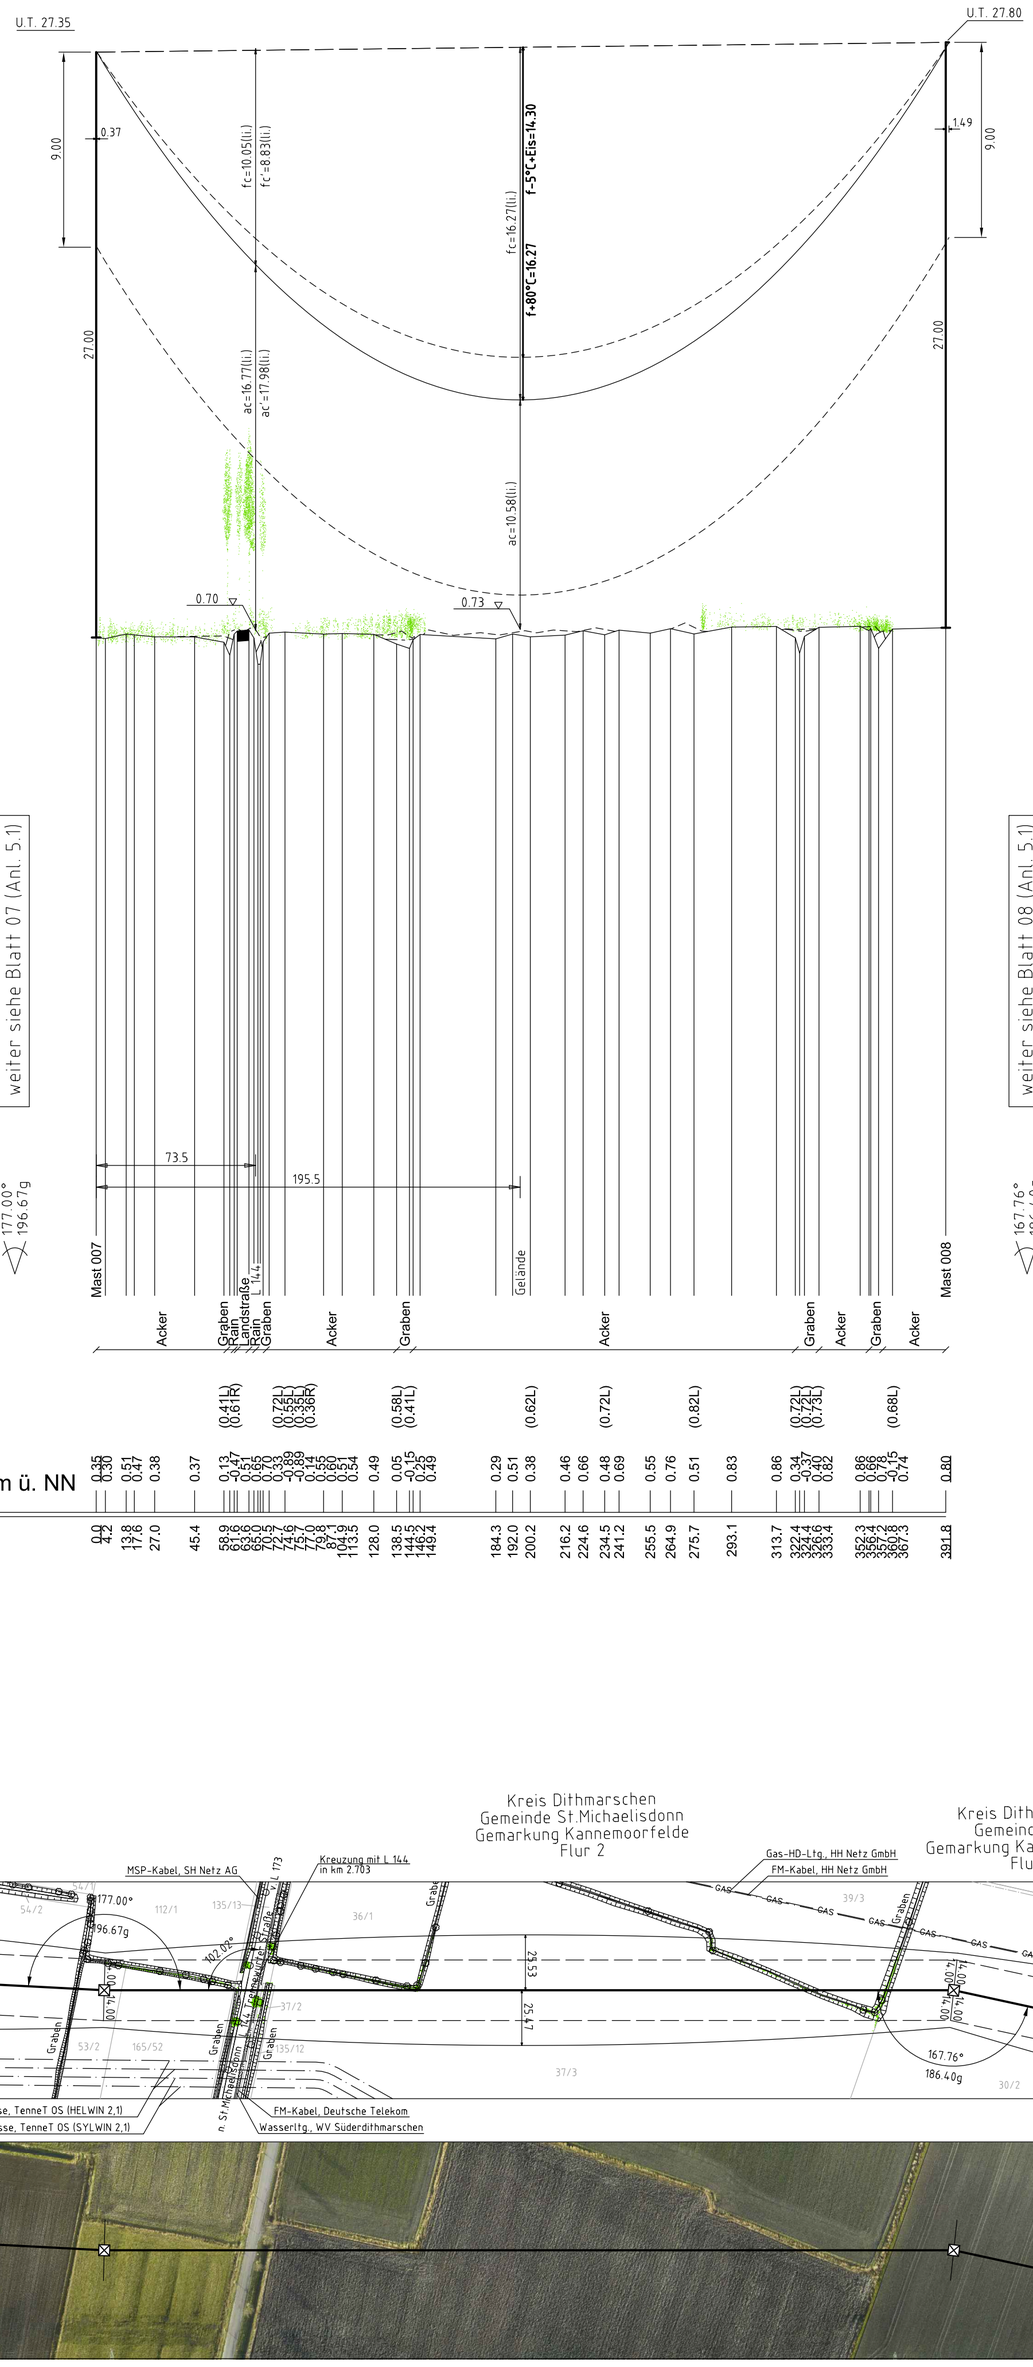

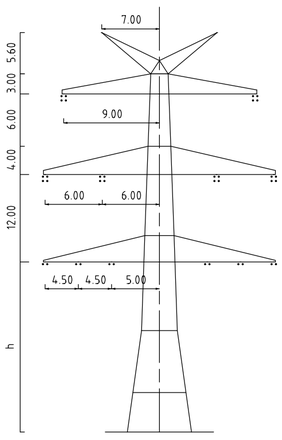

Mast Nr. 007, 008

Vegetation dichter als 3.50m am Leiterseil

Vegetation zwischen 3.50m und 5.00m zum Leiterseil

Vegetation innerhalb des Schutzbereiches

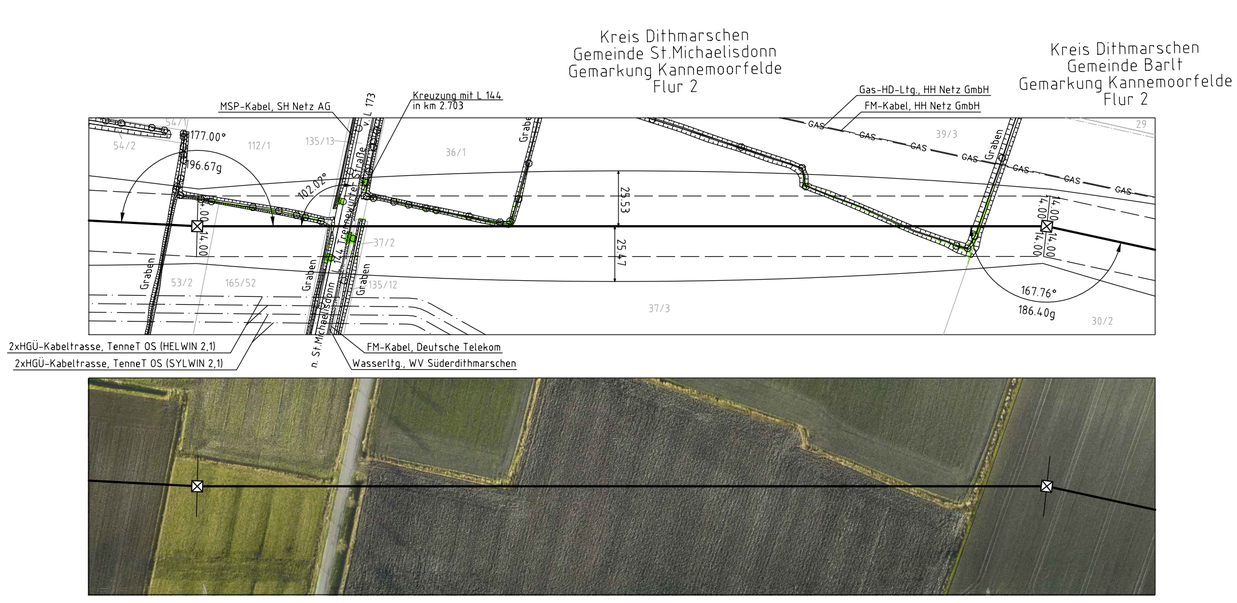

Anlage 5.1
Blatt07a/45

TenneT
Taking power further

380-kV-Ltg. Süderdonn - Heide West
LH-13-319

Längenprofil

Deckblatt

Mast Nr. 007 - Mast Nr. 008

Maßstab der Längen 1 : 2000
der Höhen 1 : 200

DIN VDE-Bestimmung	:	DIN VDE 0210/ DIN EN 50341-3-4: 01/2011 (Eiszone 2, Windzone 4)
Masttyp	:	DA-4-DE-2013.1
Beseilung Leiterseil	: :	2x3x4 565-AL1/72-ST1A; MZS=46,0N/mm² (380-kV) 2x3x2 565-AL1/72-ST1A; MZS=46,0N/mm² (110-kV)
Erdseil	:	2x1 OPGW DSBB 48SMF 122-AL3/61-A20SA; MZS=59,0N/mm²
Luftkabel/ sonstige Belegung	:	
Kettenlänge	:	DA=6,50m (3178N) (380-kV) DA=3,59m (1030N) (110-kV)
Seitliche Überhöhung	:	15.90 m rechts — - — - — - — oder links – – – – – – – aufgenommen

Planfeststellungsunterlage

Aufgestellt
Bayreuth,
TenneT TSO GmbH

30.06.2016

i.V. i.A. Dr.

Zust.	Änderung	Datum	Name
1.	Ergänz. Profilplan durch Umplanung M006-008	30.06.2016	JW

Maßstab 1:2000/200 Einheit Meter

imp GmbH
im Neyl 18
59823 Arnsberg-Oeventrop

	Datum	Name
Bearb.	30.06.2016	Dißel
Gepr.	30.06.2016	Weidenhagen
Norm	DIN EN 50341-3-4: 01/2011	
Fachbereich TL		

Ursprr.:

Kartengrundlage © GeoBasis-DE/LVermGeo SH (www.LVermGeoSH.schleswig-holstein.de)