
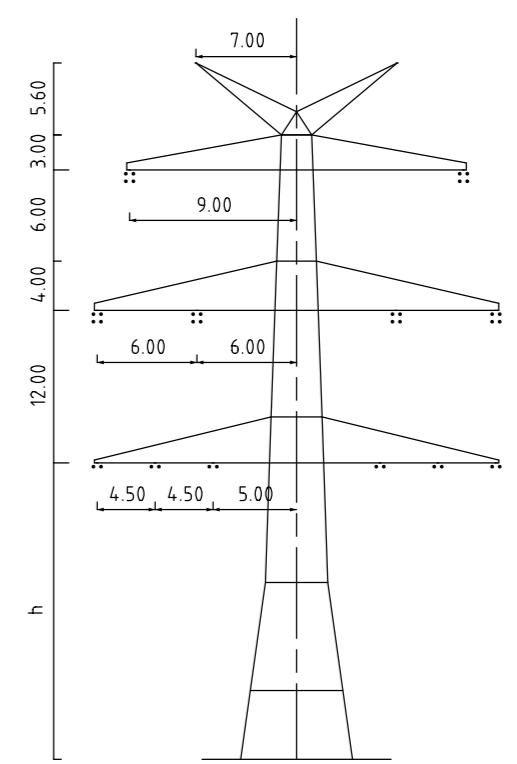


ES/LWL mit Vogelschutzmarken

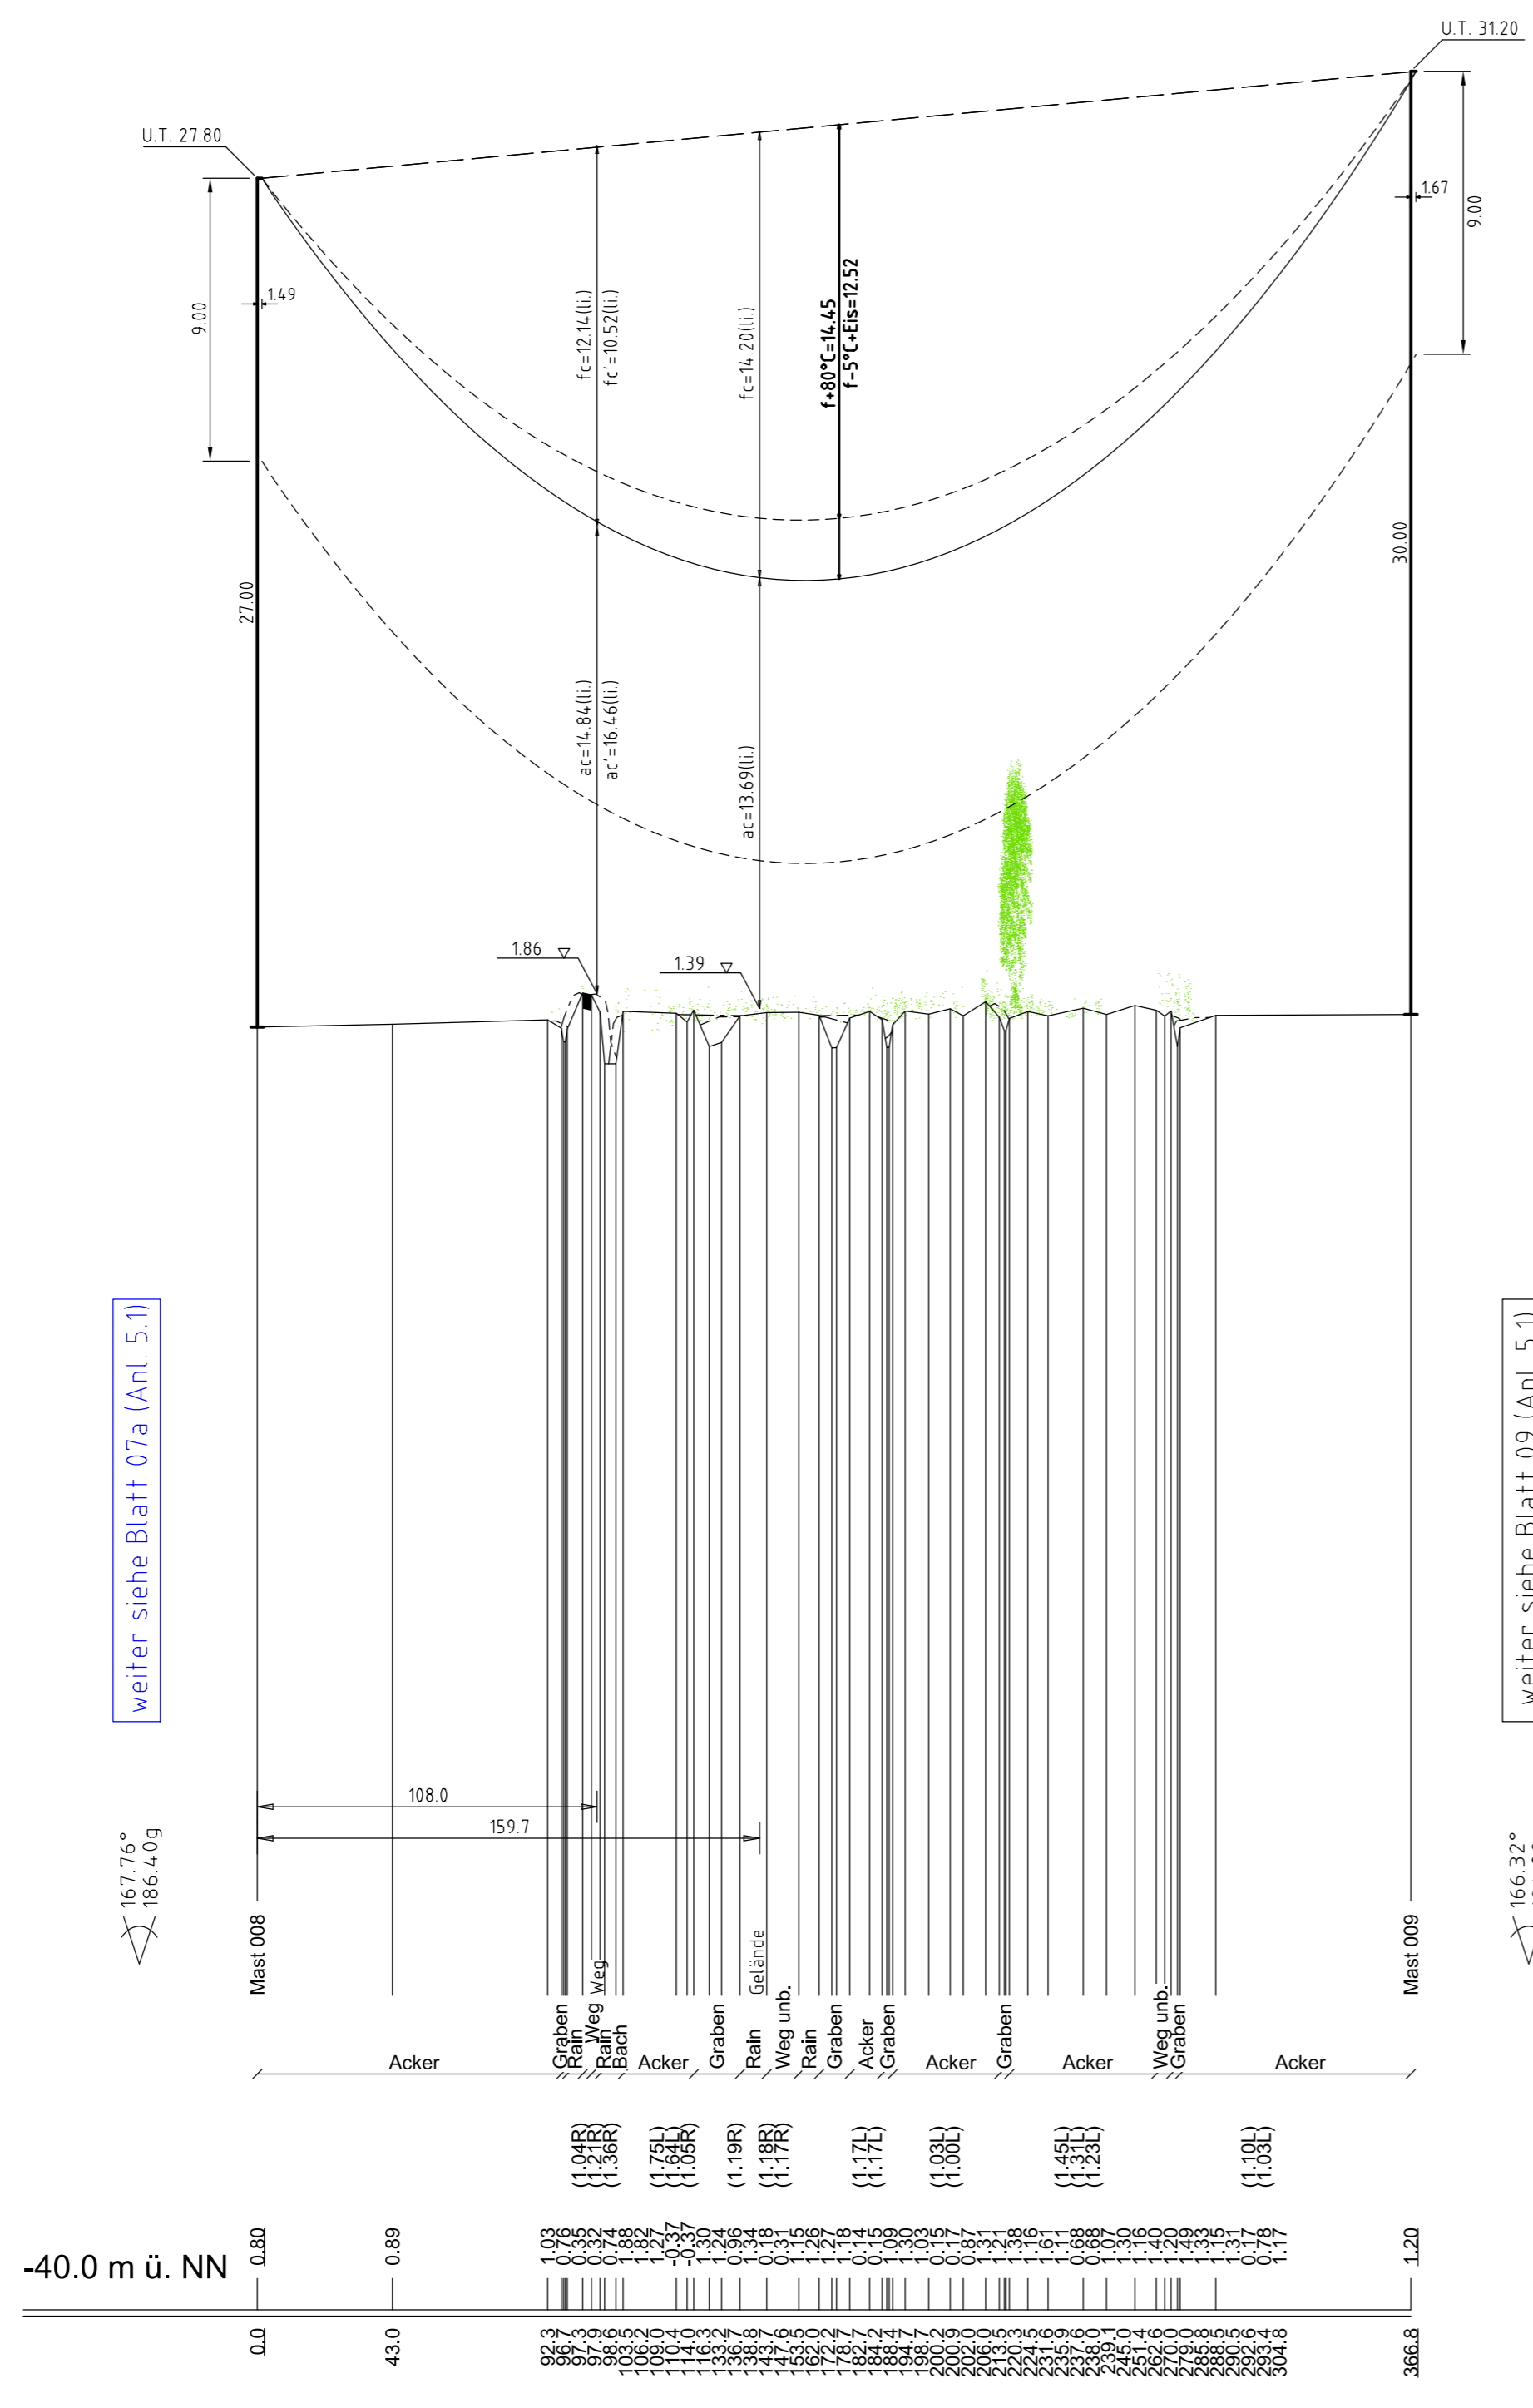

Mast Nr. 008, 009

- Vegetation dichter als 350m am Leiterseil
- Vegetation zwischen 350m und 500m zum Leiterseil
- Vegetation innerhalb des Schutzbereiches

weiter siehe Blatt 07a (Anl. 5.1)

weiter siehe Blatt 09 (Anl. 5.1)



380-kV-Ltg. Süderdonn - Heide West  
LH-13-319

Längenprofil  
**Deckblatt**

Mast Nr. 008 - Mast Nr. 009

Maßstab der Längen 1: 2000  
der Höhen 1: 200

DIN VDE-Bestimmung	: DIN VDE 0210 / DIN EN 50341-3-4, 01/2011 (Eiszone 2, Windzone 4)
Maßtyp	: DA-4-DE-2013.1
Beseilung	: 2x3x4 S65-AL1/72-ST1A, MZS=46,0N/mm <sup>2</sup> (380-kV)
Leiterseil	: 2x3x2 S65-AL1/72-ST1A, MZS=46,0N/mm <sup>2</sup> (110-kV)
Erdseil	: 2x1 OPGW DSBB 485MF 122-AL3/61-A20SA, MZS=59,0N/mm <sup>2</sup>
Lufkkabel/ sonstige Belegung	: DA=5,50m (3178N) (380-kV) DA=3,59m (1030N) (110-kV)
Kettlänge	: DA=5,50m (3178N) (380-kV) DA=3,59m (1030N) (110-kV)
Seitliche Überhöhung	: 14,00 m rechts ----- oder links ----- aufgenommen

Planfeststellungsunterlage

Aufgestellt	Bayreuth, 21.07.2014			
Tennet TSO GmbH				
i.V.	i.A.			
1. 0008	12.06.2015	JW	Maßstab 1:2000/200	Einheit Meter
2. 0009	12.06.2015	JW		
3. Anpassung Mastkopf	12.06.2015	JW		
4. Anpassung Schutzbereich	12.06.2015	JW		
5. Anpassung Überhöhung	12.06.2015	JW		
6. Umbenennung Mast 008	30.06.2016	JW		
Bearb.	21.07.2014	D/Rel		
Gepr.	21.07.2014	Weidenhagen		
Norm	DIN EN 50341-3-4, 01/2011			
Fachbereich	TL			
Zust.	Änderung	Datum	Name	Urspr.

