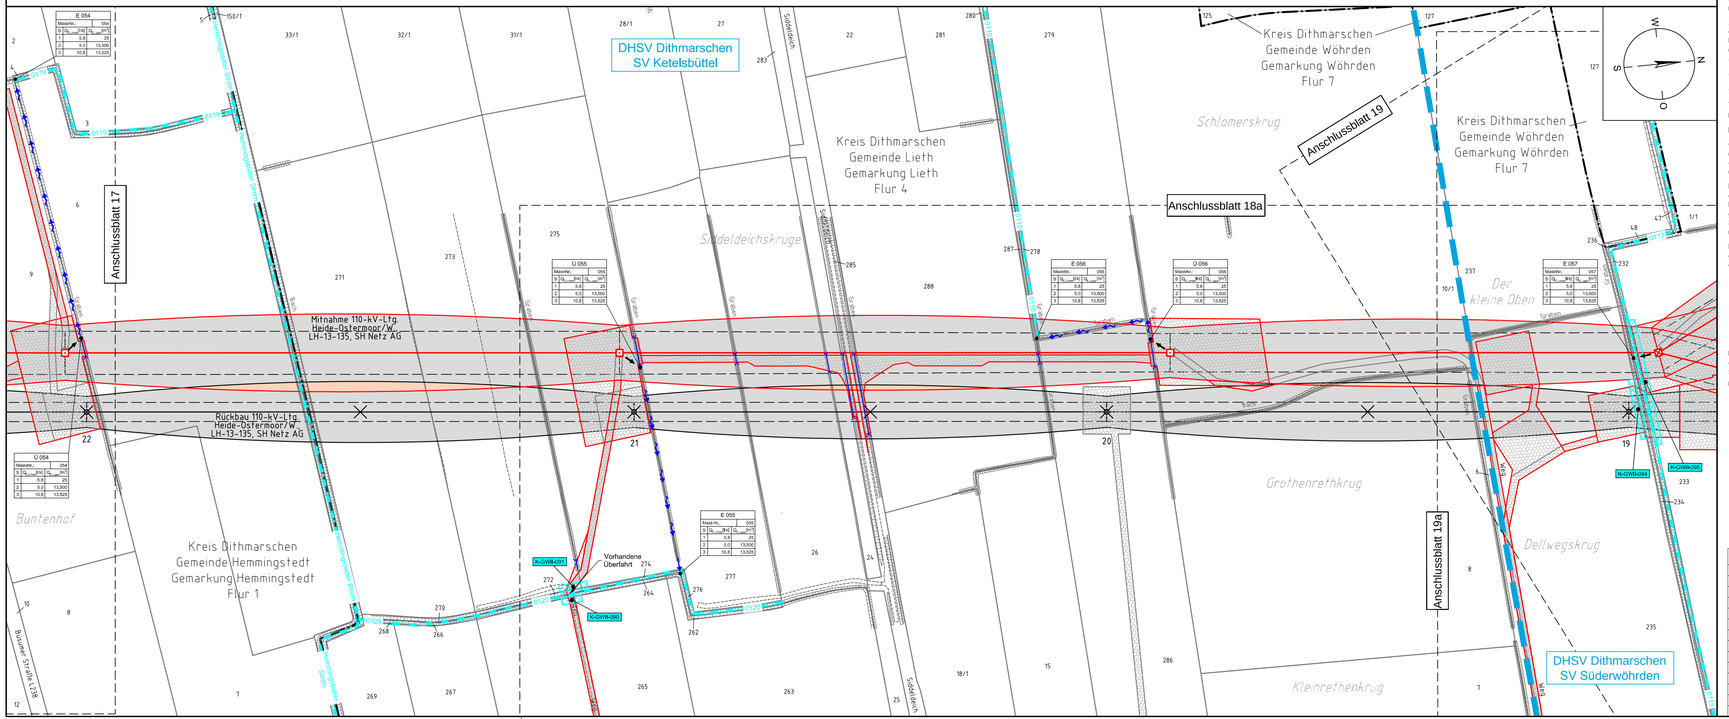

Legende - Fortsetzung:

Entwässerung

- Grenze Wasser- und Bodenverband
- Anlage Wasser- und Bodenverband, mit Bezeichnung, gemäß DAV; ohne Deiche (Heiser Fleth)
- Anlage Wasser- und Bodenverband, ohne Bezeichnung, mutmaßliche Trasse auf Basis örtlicher Erhebungen, abschnittsweise (nachrichtlich)
- Wasserlauf, offen, benutzt, Ableitung
- Wasserlauf, verrohrt, benutzt, Ableitung
- Trasse von fliegenden Schlauchleitungen als Ableitung von Wasserhaltungsanlagen
- Durchlass oder Verrohrung
- Rückbau Durchlass oder Verrohrung
- Gewässerrandstreifen gemäß WHG und LWG (Breite 5 m) bzw. Schutzstreifen gemäß Satzung eines Wasser- und Bodenverbandes (Breite gemäß Satzung) (K-GWR-050)
- Laufende Nummer für Anlagen in oder an oberirdischen Gewässern gemäß WHG und LWG bzw. innerhalb von Gewässerrandstreifen gemäß WHG und LWG bzw. innerhalb von Schutzstreifen gemäß Satzung eines Wasser- und Bodenverbandes, mit Referenzpunkt (K-GWR-001)
- Benutzungsumfang von Entwässerungseinrichtungen, landwirtschaftlichen Entwässerungssystemen oder oberirdischen Gewässern gemäß WHG

Bezeichnung
Übergabe-/Einleitungsstelle
Abflussszenarien

E 001

Mast-Nr.	001
S	$Q_{ü,max}$ [m³/s]
1	0,8
2	2,0
3	5,0

Bei Übergabestelle: Abschlagsmenge, maximal
Bei Einleitungsstelle: Einleitungsmenge, maximal

Bei Übergabestelle: Abschlagsmenge, gesamt
Bei Einleitungsstelle: Einleitungsmenge, gesamt

Die geografische Lage von Grundwasserentnahmestellen ist gleichzusetzen mit den Standorten von geplanten Wasserhaltungsanlagen, die wiederum gleichzusetzen sind mit den Standorten von geplanten Masten.

Übersicht Blattschnitte siehe Anlage 2 der PFU.

Revisionsstand

Nr.	Art der Änderung	Datum	Name
	Plangrundlage		
PL1	Siehe Anlage 4.1 (soweit für dargestellte Planinhalte relevant),	12.06.15	MA
PL2	Siehe Anlage 4.1 (soweit für dargestellte Planinhalte relevant),	02.09.15	WN
PL3	Siehe Anlage 4.1 (soweit für dargestellte Planinhalte relevant),	12.05.16	WN
PL4	Siehe Anlage 4.1 (soweit für dargestellte Planinhalte relevant),	20.06.16	WN
	Wasserwirtschaftliche Planung		
WP1	Plankopf, Legenden u. Symbole / Vorflutrasse Wasserhaltungsanlage		
	Mast Nr. 054, 055, 056, 057 / Ergänzung Durchlässe, Verrohrungen /		
	Änderung K-GWR-090, 091, 094, 095; Entfall K-GWR-092, 093	12.06.15	MA
WP2	Legende	21.10.15	WN
WP3	Änderung K-GWR-095; U054, U055, U056		
	Änderung Legende, Entfall Beschriftung Durchlässe, Verrohrungen;		
	Ergänzung Durchlässe, Verrohrungen	20.06.16	WN

Anlage 11.2
Blatt 18/22

TenneT
Taking power further

380-kV-Ltg. Süderdonn - Heide West
LH-13-319
Lageplan
Wasserwirtschaftliche Maßnahmen
Mast Nr. 054 - Mast Nr. 057
Deckblatt

Legende:

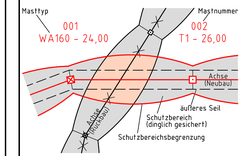

86 Flurstücksnummer
Abspannmast
Tragmast

Grenzen:

Kreis
Stadt/Gem.
Gemarkung
Flur
Flurstück
Verfahren

Rechtserwerb:

- dauerhafte Flächeninanspruchnahme durch 380-kV-Ltg. "dingliche Sicherung"
- bauzeitliche Flächeninanspruchnahme durch Neubau 380-kV-Ltg.
- bestehende "dingliche Sicherung" durch 110-kV-Ltg. (entfällt)
- bauzeitliche Flächeninanspruchnahme durch Rückbau 110-kV-Ltg.
- bestehende "dingliche Sicherung" 110-kV-Ltg./dauerhafte Flächeninanspruchnahme durch Neubau
- bauzeitliche Flächeninanspruchnahme durch Provisoriumsportal 110-kV-Ltg.
- Zu erwerbende Fläche der Vorhabenträgerin, nachrichtlich

Planfeststellungsunterlage

Aufgestellt
Bayreuth,
TenneT TSO GmbH
i.V.

21.07.2014
i.A. Dr.

Lindemann Ingenieurgesellschaft mbH
Elsfleth-Deich-Straße 22
26506 Norden
Tel. 04421 / 921 49-0
Fax 04421 / 921 49-11

Maßstab	Einheit
1 : 2000	Meter

1	s. Revisionsstand	12.06.15	MA		Datum	Name
2	s. Revisionsstand	02.09.15	WN	Bearb.	21.07.2014	Danger
3	s. Revisionsstand	21.10.15	MA	Gepr.	21.07.2014	Schmidt
4	s. Revisionsstand	12.05.16	WN	Norm	DIN EN 50341-3-4: 01/2011	
5	s. Revisionsstand	20.06.16	WN	Fachbereich TL		

Zust.	Änderung	Datum	Name	Urspr.:

Kartengrundlage © GeoBasis-DE/LVermGeo SH (www.LVermGeoSH.schleswig-holstein.de)