


- K-L** Visuelle Verletzung des Landschaftsbildes
- K-N1** Anlagebedingte Versiegelung im Bereich der Maststandorte
- K-N2** Baubedingte temporäre Beeinträchtigungen im Bereich der Arbeitsflächen, Zufahrten und Prozeuren
- K-N3** Beeinträchtigungen von Gehözen, Baumreihen und Einzelbäumen durch Überspannung
- K-B1** Potenzielle Beeinträchtigungen von gesetzlich geschützten Knicks und Feldhecken
- K-Ar1** Potenzielle Beeinträchtigungen von Vögeln durch Kollisionsrisiko am Erdseil
- K-Ar2** Potenzielle Beeinträchtigungen von Offenlandarten
- K-Ar3** Potenzielle baubedingte Störung von Vogelarten
- K-Ar4** Potenzielle Beeinträchtigung der Fauna durch Gehölzschnitt/-rodung

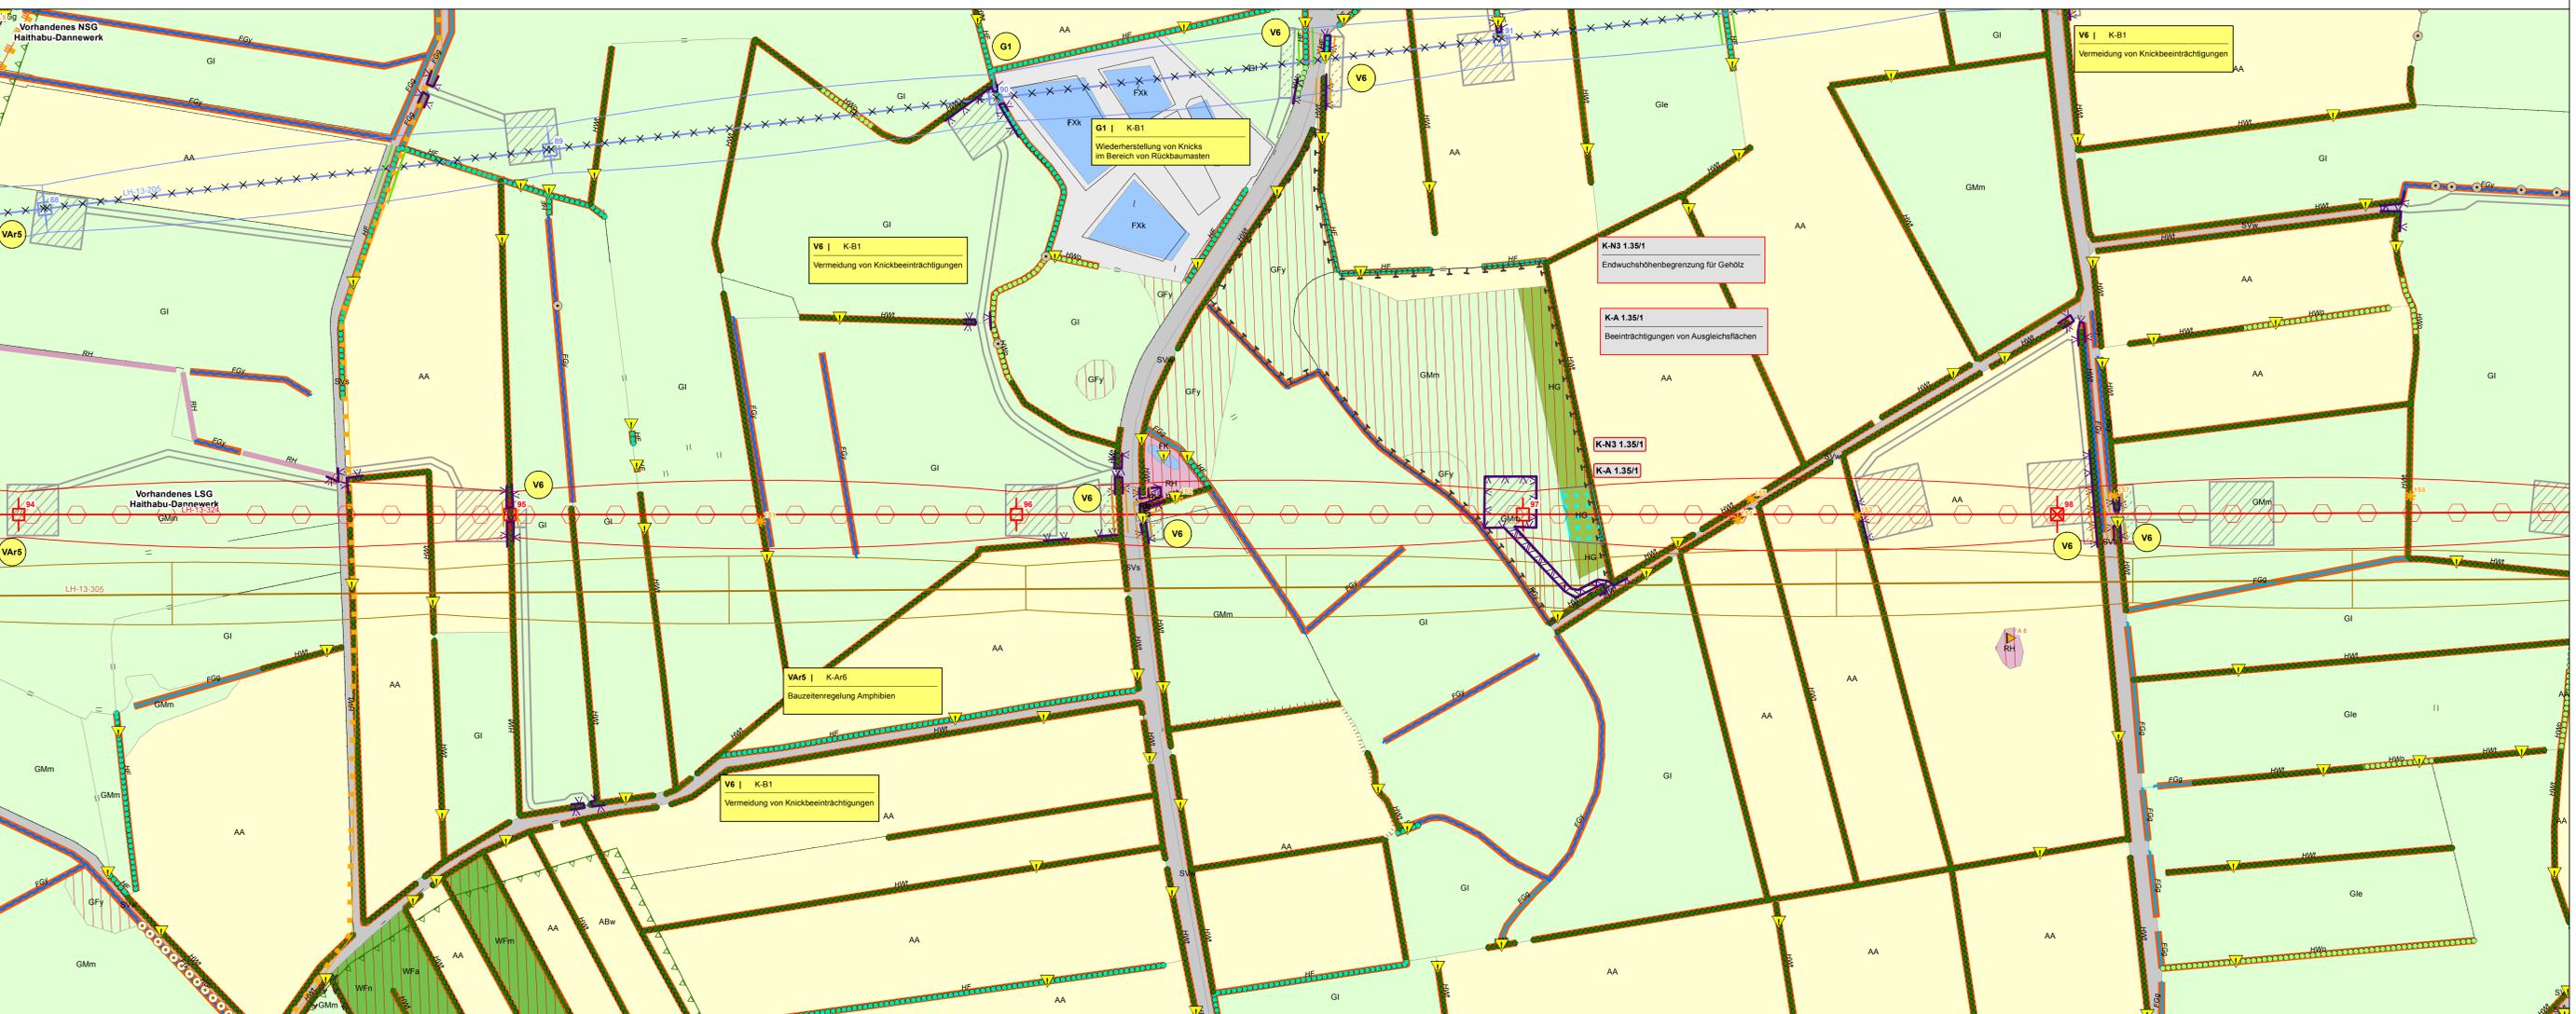

- BIOTOP- UND NUTZUNGSTYPEN**
- Flächige Landschaftselemente**
- Wald
 - Gehölz und sonstige Baumstruktur
 - Binnengewässer
 - Hoch- und Übergangsmoor
 - Gehölzfreies Biotop der Niedermoores, Sümpfe und Ufer
 - Heide, Magerrasen, Binnendüne
 - Ruderalflur
 - Grünland
 - Acker- und Gartenbau Biotop
 - Siedlungsbiotop
 - Gewerfläche
 - Verkehrfläche
- Lineare Landschaftselemente**
- Knick
 - Feldhecke
 - Graswall
 - Gebüsch, Gehölz
 - Baumreihe, Allee
 - Bach
 - Sonstiger Graben
 - Gehölzbestandener Graben
 - Ruderaler Saum
 - Steilhang
- Punktuale Landschaftselemente**
- Einzelbaum
 - Windkraftanlage
- SCHUTZGEBIETE / DENKMALE**
- Natura-2000-Gebiet
 - Vorhandenes Naturschutzgebiet
 - Geplantes Naturschutzgebiet
 - Vorhandenes Landschaftsschutzgebiet
 - Bestehende Kompensationsfläche
 - Schutzgebets- und Biotopverbundsystem
 - Archäologisches Flächendenkmal gemäß §2 Abs.2 DSchG S-H (+ UVS-Nr.)
 - Archäologisches Denkmal gemäß §2 Abs.2 DSchG S-H (+ UVS-Nr.)
 - Bau- und Gründenkmal gemäß §2 Abs.2 DSchG S-H (+UVS-Nr.)
 - Gesetzlich geschütztes Biotop gemäß § 30 BNatSchG iVm § 21 LNatSchG
- Biotypen**
- Wald und Gehölz:** Buchwald, Feuchtwald, Eichenwald, etc.
 - Binnendünen/ Heide/ Magerrasen:** Binnendüne, Zwergstrauchheide, etc.
 - Grünland:** Antennarbes Intersporngland, etc.
 - Gehölz und sonstige Baumstruktur:** Feldhecke, Einzelbaum, etc.
 - Binnengewässer:** Bach, Naturnaher Bach, etc.
 - Hoch- und Übergangsmoor:** Hoch- Übergangsmoor, etc.
- SONSTIGES**
- Sonstige Hoch- und Höchstspannungs-freileitung
 - Schutzbereich sonstiger Hoch- und Höchstspannungsfreileitung

- PLANUNG**
- Geplante Freileitung
 - Schutzbereich der geplanten Freileitung
 - Rückbau vorhandene Freileitung
 - Schutzbereich Rückbau
 - Arbeitsfläche (K-N2, K-Ar3)
 - Provisorium / Gerüstfläche (K-N2, K-Ar3)
 - Zufahrt (K-N2, K-Ar3)
- EINGRIFFE**
- Eingriffe in Wald (K-W, K-B2, K-Ar4)**
 - Eingriff in Wald durch Überspannung und Maststandorte (Waldumwandlung)
 - Eingriffe in Gehölze (K-N3, K-A, K-Ar4)**
 - Eingriff in Gehölzbestand durch Überspannung
 - Eingriffe in Einzelbäume (K-N2, K-N3, K-Ar4)**
 - Verlust von Bäumen
 - Beeinträchtigung von Knicks (K-B1, K-Ar4)**
 - Knickinspruchnahme
 - Verlust von Überhältern mit Nr.
 - Dauerhafte Endwuchshöhenbeschränkung für Knicks
 - Einmaliges vorzeitiges Knicken
 - Beeinträchtigung des Naturhaushaltes (K-N4, K-N5)**
 - Dauerhafte Grabenverrohrung
 - Baubetziele Grabenverrohrung
 - Quatierverlust Fledermäuse (K-Ar5)**
 - Potenzieller Wochenstuben- / Winterquartierverlust
- VERMEIDUNGSMASSNAHMEN**
- Tabuffläche (V2)
 - Tabubereich um lineare und potenzielle Landschaftselemente (V2)
 - Schutzzaun (V3)
 - Vogelschutzmarkierung (VAr1)
 - Verdichtung Vogelschutzmarkierung (VAr1)
- AUSGLEICHSMASSNAHMEN**
- Waldkompensation im Schutzbereich der zurückzubauenden Bestandsleistung
 - 1 Naturnahe Waldentwicklung durch Aufhebung der Endwuchshöhenbeschränkung
 - 2 Naturnahe Waldbildung durch Anpflanzung
 - 3 Naturnahe Waldbildung durch Bestandsumbau
 - Aufhebung Endwuchshöhenbeschränkung
- Legende:**
- K-N1** Konfliktkummer
 - Versiegelung im Bereich der Maststandorte** Erläuterung des Konfliktes
 - K-N1** Konfliktkummer
 - V1 | K-B1** Maßnahmennummer und Bezug zur Konfliktkummer
 - Umweltbaubegleitung** Erläuterung der Maßnahme
 - V1** Maßnahmennummer

Die Änderung der Pläne Blatt Nr. 1.1 bis 1.05 + 2.1 bis 2.43 im Rahmen des Deckblattverfahrens sind dem Änderungsvermerk zu entnehmen, der den Bestands-, Konflikt- und Maßnahmenplänen vorgeheftet ist.

Nr.	Art der Änderung	Datum	Name
01.12.15			

Planverfasser:	bearbeitet:	Datum:	Name:
BHF Bendfeldt Herrmann Franke Landschaftsarchitekten GmbH 24116 Kiel, Jungferntiege 44, Tel.: 0431/99796-0	gezeichnet:	23.11.15	IFF
	geprüft:	01.12.15	

Auftraggeber:

TenneT TSO GmbH
Bernecker Straße 70, 95448 Bayreuth

Bayreuth, den 04.12.2015

Planfeststellungsunterlage

Projekt: **Landschaftspflegerischer Begleitplan zur 380-kV-Freileitung Aurdorf - Flensburg Deckblatt**

Anlage: **9.2** Blatt Nr.: **1.35**

Ltg. Nr.324 Mast 95 - Mast 98

Planinhalt: **Bestands-, Konflikt- und Maßnahmenplan**

Maßstab: 1:2.000

- V1** | div. Konflikte s. Maßnahmenblatt
- V2** | K-N2, K-B1, K-B2, K-A
- V3** | K-N2, K-B1, K-B2, K-A
- V4** | K-N2, K-B1, K-B2, K-A
- V5** | K-N3, K-B1, K-B2, K-W, K-L
- V7** | K-N3, K-B1, K-B2, K-W, K-L
- VAr1**
- VAr2 - VAr5, VAr7 | K-Ar2 - 4, K-Ar6**
- VAr9 | K-N3, K-B1 - 2, K-W, K-L, K-Ar3 - 5**
- VAr10 | K-Ar4**
- VAr11 | K-Ar2**

- V** = Vermeidungsmaßnahme
- VW** = Artenschutzrechtliche Vermeidungsmaßnahme
- A** = Ausgleichsmaßnahme
- AE** = Ausgleichs- / Ersatzmaßnahme
- AAr** = Artenschutzrechtliche Ausgleichsmaßnahme
- G** = Gestaltungsmaßnahme