Legende:

Lageplan/Planung:

- ETL 185
- Schutzstreifen
- Arbeitsstreifen
- geplanter Zaunbau
- Planschnitt
- Blattschnitt / Kilometerstrich
- 1+000 Kilometrierung
- TS 01-01 Leitungsknickpunkt

Lageplan/Kreuzungen:

- SP-1S Sonderpunkt Straße
- SP-1B Sonderpunkt Bahn
- 01-K001 Nummer Bauwerksverzeichnis Kreuzung (Blattnummer / Laufende Nummer je Blatt)
- 01-B001 Nummer Bauwerksverzeichnis Bauwerk

Lageplan/Fremdleitung:

- Fremdleitung unterirdisch
- Fremdleitung oberirdisch

Lageplan/Kataster:

- 52/3 Flurstücksnummer
- Flurstücksgrenze
- Flurgrenze
- Gemarkungsgrenze
- Gemeindegrenze
- Landkreisgrenze
- Gebäude

Lageplan/Topografie:

- Laubbaum
- Nadelbaum
- Buschgruppe
- Wiese
- Laubwald
- Mischwald
- Nadelwald
- Acker
- Weg/Straße
- Zaun Böschung
- Nutzungsgrenze
- Wasserschieber
- Gasschieber
- Kabelschrank
- Verkehrsschild
- Gully
- Lampe
- Betonmast
- Gittermast
- Holzmast
- Schilderpfahl
- Schacht rund
- Hydrant

Wegerechtsplan:

Eigentümer-schlüsselnummer

001 A 100 m² — vorübergehende Inanspruchnahme

01-001 S 10 m² — dauerhafte Inanspruchnahme

Laufende Nummer je Blatt
Grunderwerbsverzeichnis
Blattnummer

HÖHENFESTPUNKTE

	HP-Nr.	Höhe in m NHN	Lagebeschreibung
(-)			
(-)			
(-)			
(-)			

Die Höhenfestpunkte sind in der Örtlichkeit blau gekennzeichnet.
Bezüglich der Lage der Höhenfestpunkte bedeutet : + = rechts der Trasse
- = links der Trasse
in Richtung Stationierung

FREMDLEITUNGEN

Nr.	Leitungsart	Eigentümer

„Zu querende Fremdleitungen des Industriestandortes sind im Verzeichnis nicht gesondert aufgeführt. Vor Bauausführung erfolgt eine abschließende Ermittlung möglicher betroffener Fremdleitungen und soweit erforderlich eine ausführliche Abstimmung mit betroffenen Dritten. Weiterhin sind entsprechende Auskünfte von den Nutzungsberechtigten der Flächen bereits in die Planungen eingegangen."

Vor Beginn von Arbeiten an der Energietransportleitung ist die genaue Lage von Fremdleitungen sorgfältig zu erkunden.

KREUZUNGEN

SP-NR.	Kreuzungsobjekt	zuständige Dienststelle
SP-01S	K75	Kreis Dithmarschen
SP-03B	Werksbahn	Covestro

ETRS89 - KOORDINATEN

TS-Nr.	UTM-East (inkl. Zone)	UTM-North
	m.cm	m.cm
02-01	(32)5111667.48	5971715.88
02-02	(32)5111673.47	5971716.06
02-03	(32)5111673.34	5971722.01
02-04	(32)5111667.36	5971721.89
02-05	(32)5111651.03	5972497.17
02-06	(32)5111658.02	5972497.30
02-07	(32)5111657.60	5972518.82
02-08	(32)5111650.62	5972518.64

LAGEPLAN, Maßstab 1 : 2000

150 100 50 0 50 100 150 200 m

Maßstäbe für Originalkarten : 1 : 1000

Weitere Vervielfältigung verboten : Vervielfältigungserlaubnis durch :
© GeoBasis-DE/LVermGeo SH (www.LVermGeoSH.schleswig-holstein.de)

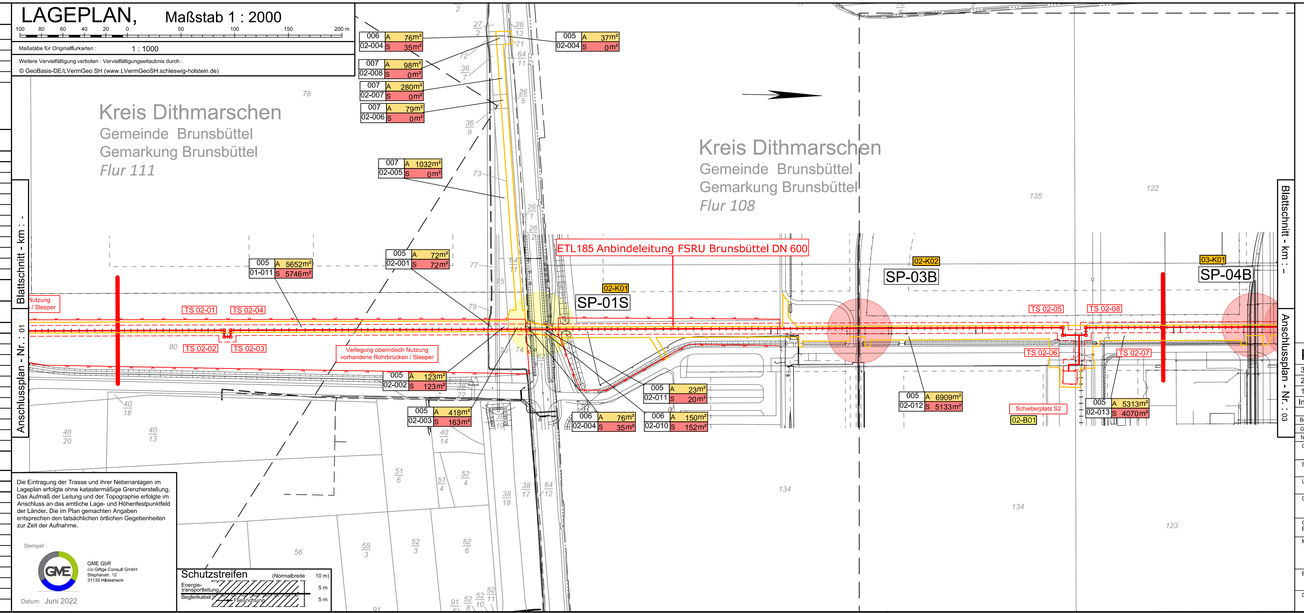

Die Eintragung der Trasse und ihrer Nebenanlagen im Lageplan erfolgte ohne katastermäßige Grenzfeststellung. Das Aufmaß der Leitung und der Topographie erfolgte im Anschluss an das amtliche Lage- und Höhenfestpunktfeld der Länder. Die im Plan gemachten Angaben entsprechen den tatsächlichen örtlichen Gegebenheiten zur Zeit der Aufnahme.

Stempel : GME ZDR
Gesellschaft Consult GmbH
Stephanstr. 12
31135 Hildesheim

Datum: Juni 2022

Schutzstreifen (Normalbreite 10 m)
Energie-versorgungsleitung 5 m
begleitendes Fernmeldekabel 5 m

Plangenehmigungsgsunterlage — Anlage 2.2, Blatt 02

Ind.	Änderung	Datum	Gezeichnet	Geprüft
3	-	-	-	-
2	-	-	-	-
1	-	-	-	-

Bearb. Juni 2022	SK	Kontraktorfirma: GME ZDR c/o Gifge Consult GmbH Stephanstr. 12 31135 Hildesheim	Kontraktorbenennung:
Gesp. Juni 2022	JJ		Kontraktor-Dokumentennummer: ETL185_78919_LP_M2_REV0_220627
Norm:			

Gemarkung: Brunsbüttel	Flur: 110, 108	Kreis: Dithmarschen	
Baujahr: ---	Medium/Rohrkl.: Gas	DN/PN: 600	Leitungs-Nr.: 185
Ltg.- km: 1,0-2,0			
Datum: 30.06.2022	Engineering-Firma: Gez.: SK/GME	GUD: Gez.: -	
Original-Blattgröße: 1200x297	Gepr.: JJ/GME	Gepr.: AK/GUD	
Maßstab: 1 : 2.000			

Benennung:

ETL 185
Anbindeleitung FSRU Brunsbüttel
Lage- und Wegerechtsplan

Blatt: 02

Dateiname:

Zg.-Nr. 00185 ETL 000 - - - LD0010

gasunie
Gasunie Deutschland Transport Services GmbH
Pasteuralee 1
30655 Hannover
Tel. (0511) 640607-0
Fax (0511) 640607-2266